


SEZIONI DI SCAVO

RIPRISTINO STRADA ASFALTATA

SEZIONI DI SCAVO

RIPRISTINO STRADA ASFALTATA

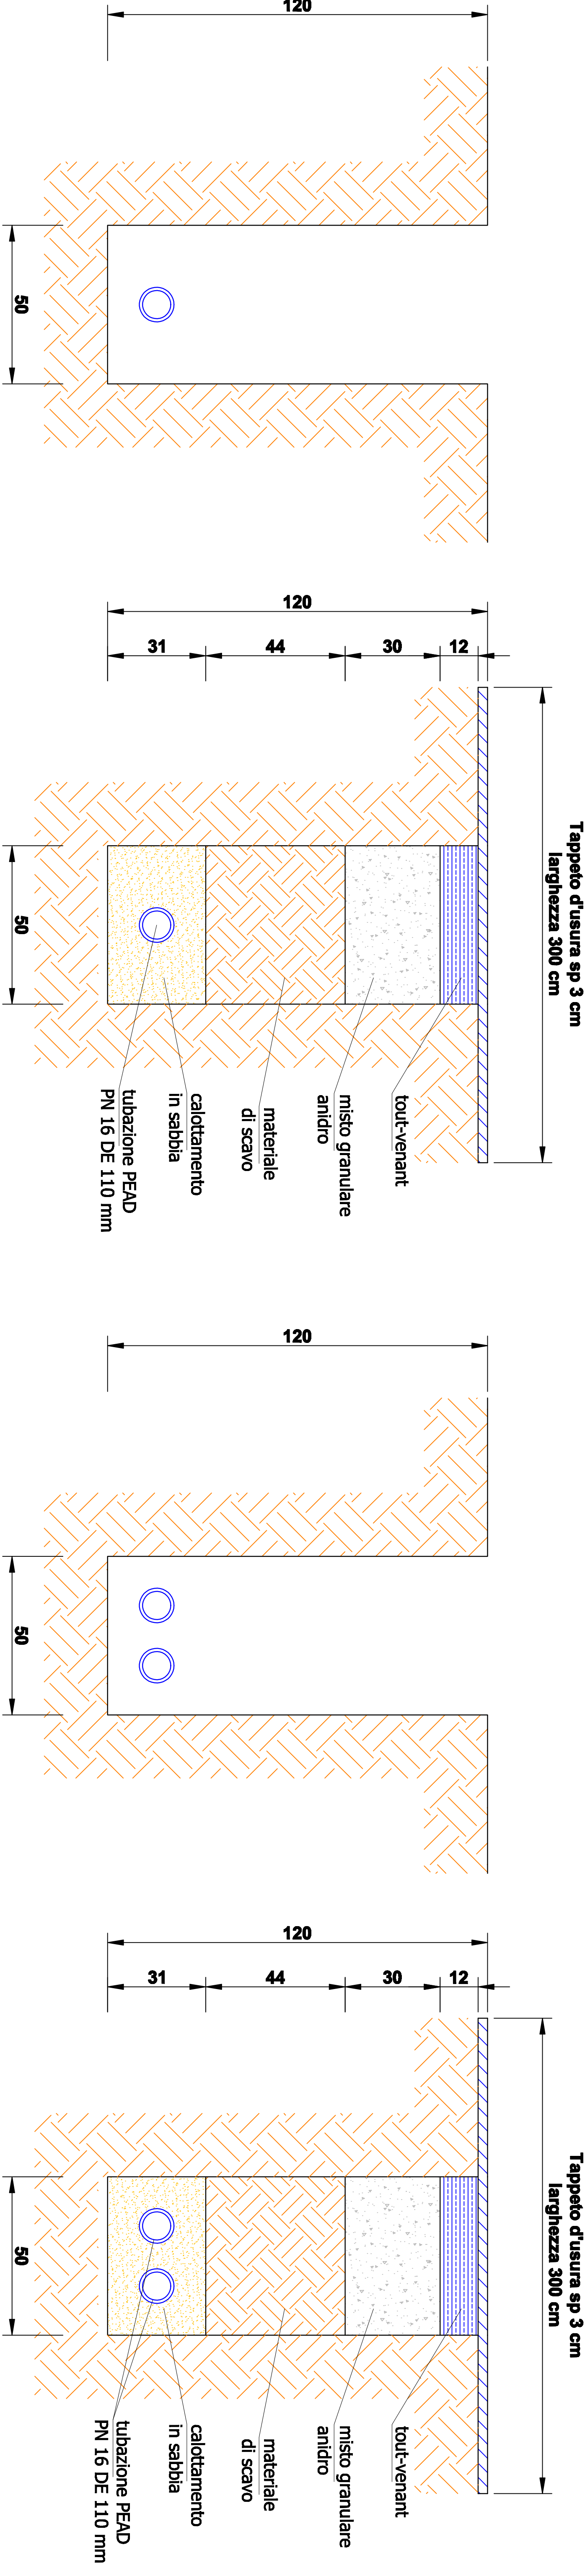

CONTITENTE:



Stato Libero  
Via Regional Lombardo, 9  
28100 Novara (VC) Italia  
Tel. +39 0324 452614  
Fax +39 0324 456720

TITOLO COMMESSA:  
Sostituzione rete idrica in località Selviana ad Agrano Frazione di Omegna

OGGETTO:  
Sezioni di scavo e ripristino

AVANZAMENTO PROGETTO:  
DEFINITIVO

Rev. N°	Modifiche	Data	Iniziali	Verificato da:	Approvato da:
1	-	11/11		Verificato da:	Approvato da:
2	-	11/11		Verificato da:	Approvato da:
3	-	11/11		Verificato da:	Approvato da:


Il Progettista:  


Tavola N°:  
4

Ref. N° Commessa: Y00M - 10033850

Data Rev. N° 0: 11/06/18

Scala: 1:50

File:

PROGETTI PRESENTATI  
QUESTO PROGETTO NON PUO' ESSERE RIPRODOTTO NE COMERCIALIZATO A TERZI SENZA AUTORIZZAZIONE DI ACQUA NOVARA.VCO S.p.A.