


PLANIMETRIA DI PROGETTO

Scala 1:250

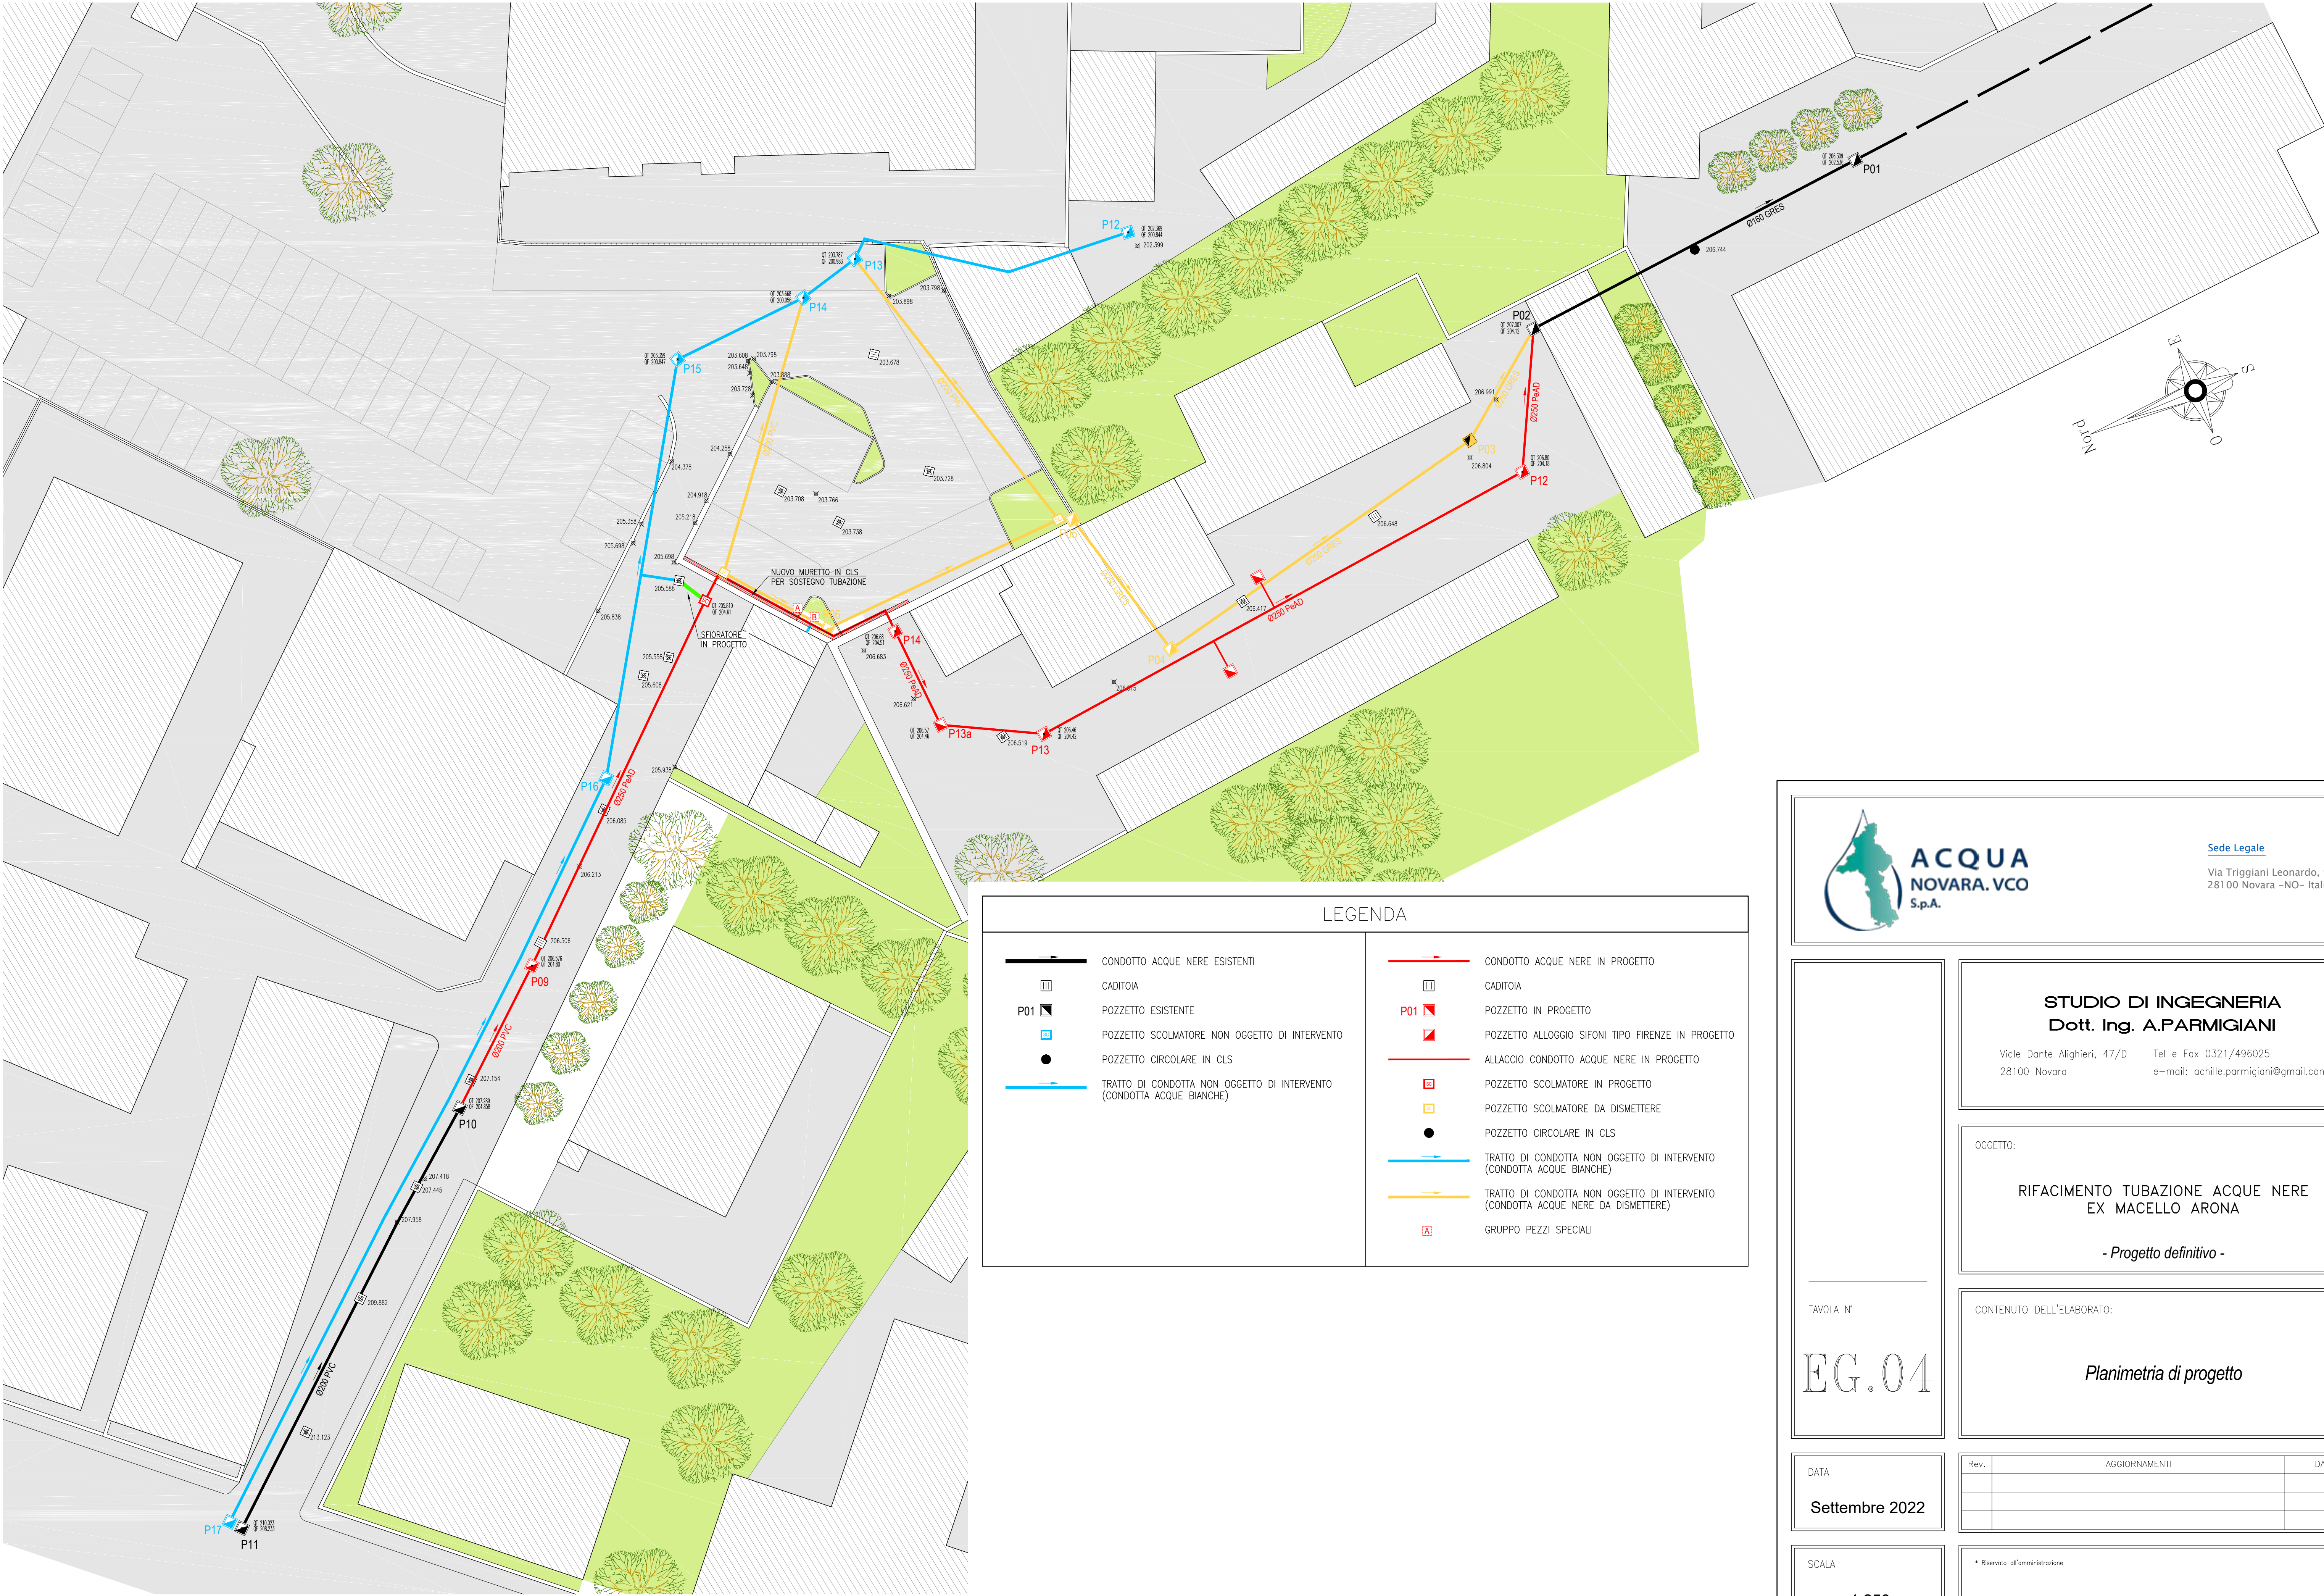

LEGENDA

- | | |
|---|--|
| CONDOTTO ACQUE NERE ESISTENTI | CONDOTTO ACQUE NERE IN PROGETTO |
| CADITOIA | CADITOIA |
| POZZETTO ESISTENTE | POZZETTO IN PROGETTO |
| POZZETTO SCOLMATORE NON OGGETTO DI INTERVENTO | POZZETTO ALLOGGIO SIFONI TIPO FIRENZE IN PROGETTO |
| POZZETTO CIRCOLARE IN CLS | ALLACCIO CONDOTTO ACQUE NERE IN PROGETTO |
| TRATTO DI CONDOTTA NON OGGETTO DI INTERVENTO (CONDOTTA ACQUE BIANCHE) | POZZETTO SCOLMATORE IN PROGETTO |
| | POZZETTO SCOLMATORE DA DISMETTERE |
| | POZZETTO CIRCOLARE IN CLS |
| | TRATTO DI CONDOTTA NON OGGETTO DI INTERVENTO (CONDOTTA ACQUE BIANCHE) |
| | TRATTO DI CONDOTTA NON OGGETTO DI INTERVENTO (CONDOTTA ACQUE NERE DA DISMETTERE) |
| | GRUPPO PEZZI SPECIALI |



Sede Legale
Via Triggiani Leonardo, 9
28100 Novara -NO- Italia

STUDIO DI INGEGNERIA
Dott. Ing. A.PARMIGIANI

Viale Dante Alighieri, 47/D Tel e Fax 0321/496025
28100 Novara e-mail: achille.parmigiani@gmail.com

OGGETTO:

RIFACIMENTO TUBAZIONE ACQUE NERE
EX MACELLO ARONA

- Progetto definitivo -

TAVOLA N°

EG.04

DATA

Settembre 2022

SCALA

1:250

CONTENUTO DELL'ELABORATO:

Planimetria di progetto

Rev.	AGGIORNAMENTI	DATA

* Riservato all'amministrazione