



PROFILO LONGITUDINALE ESISTENTE P11-P01

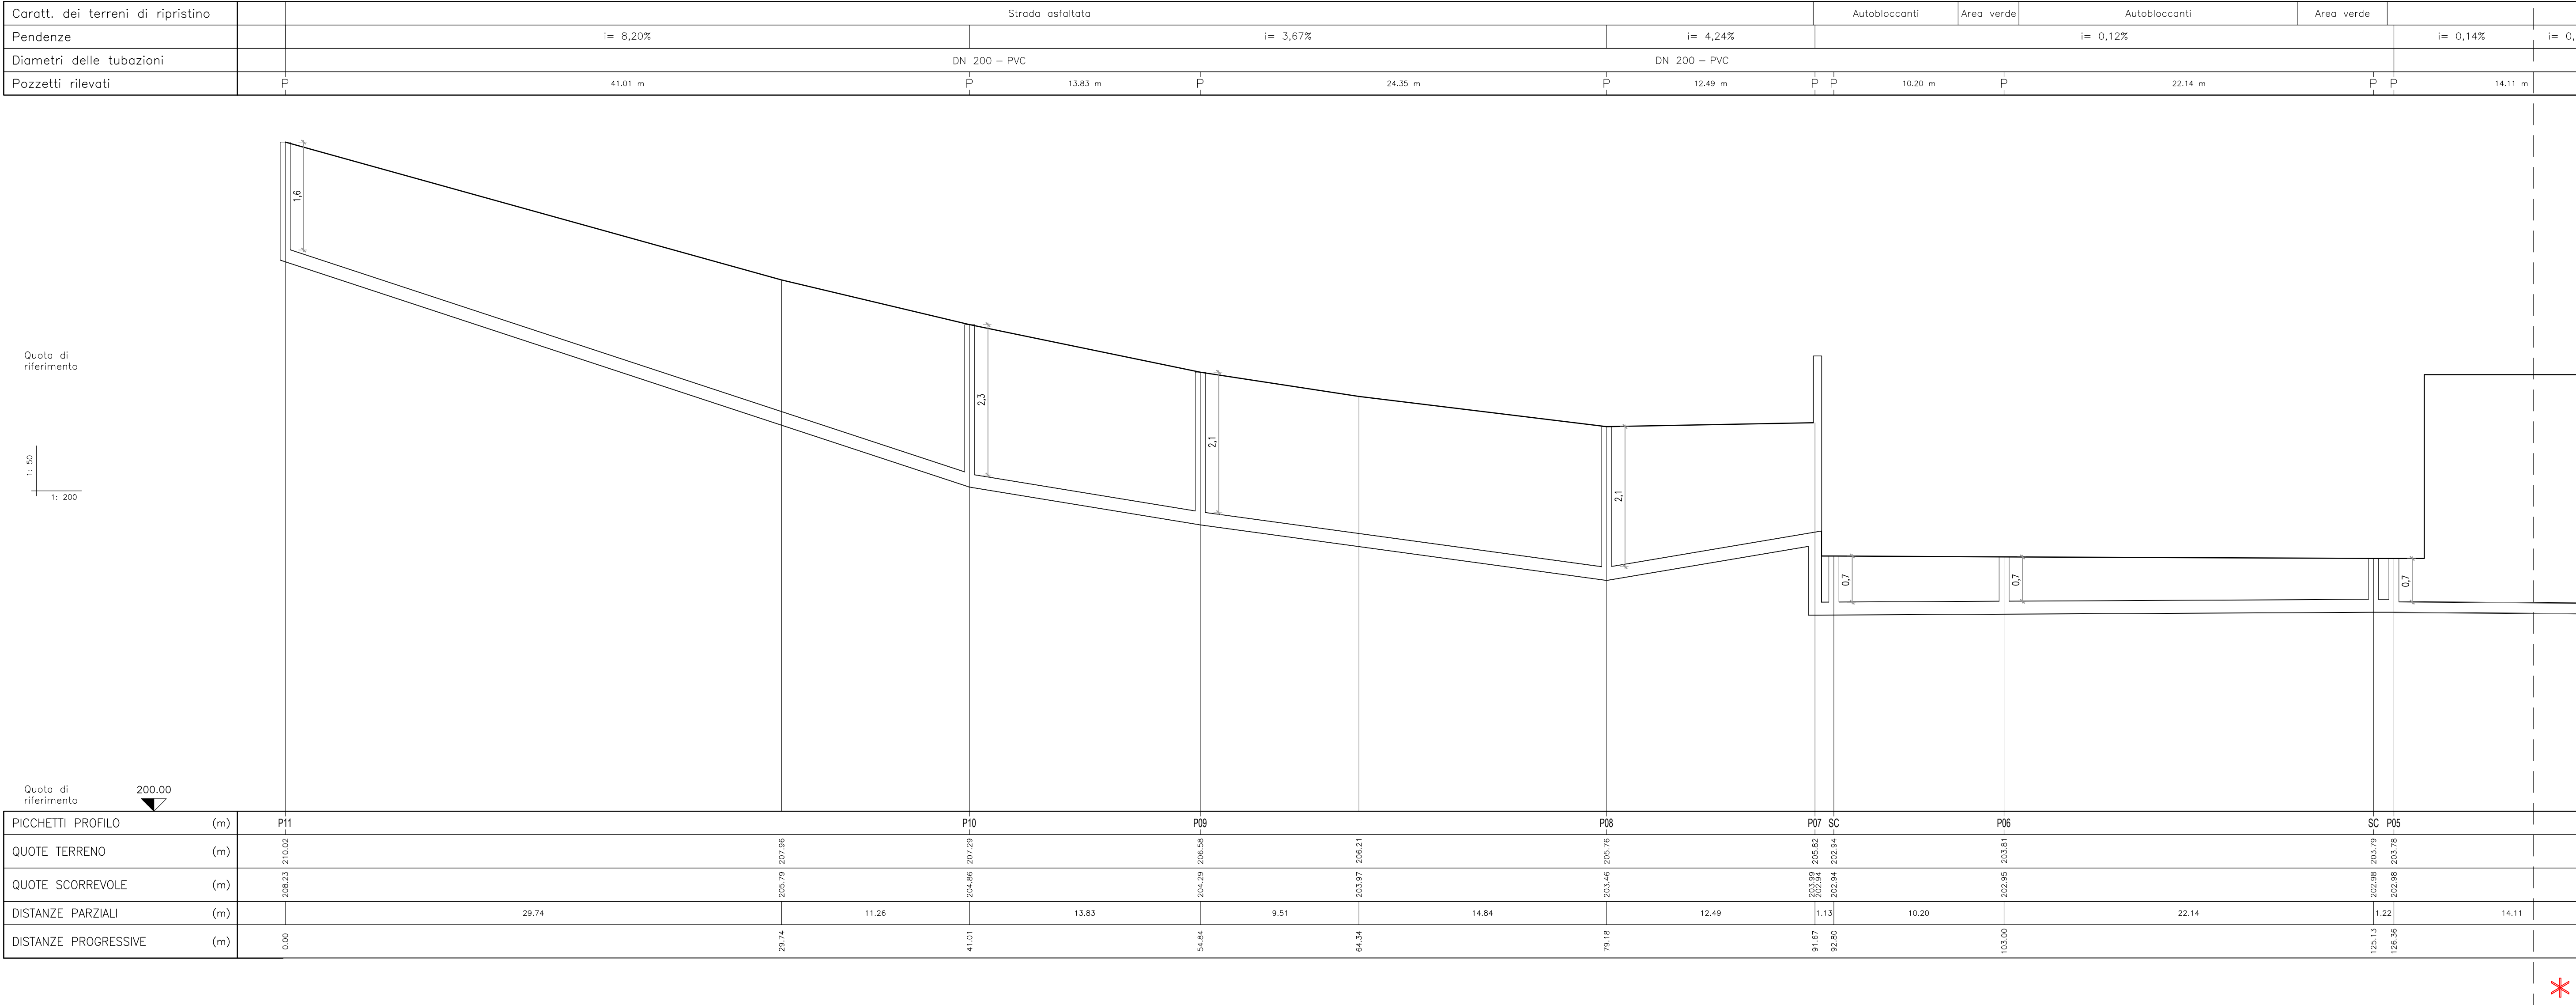

PROFILO LONGITUDINALE E

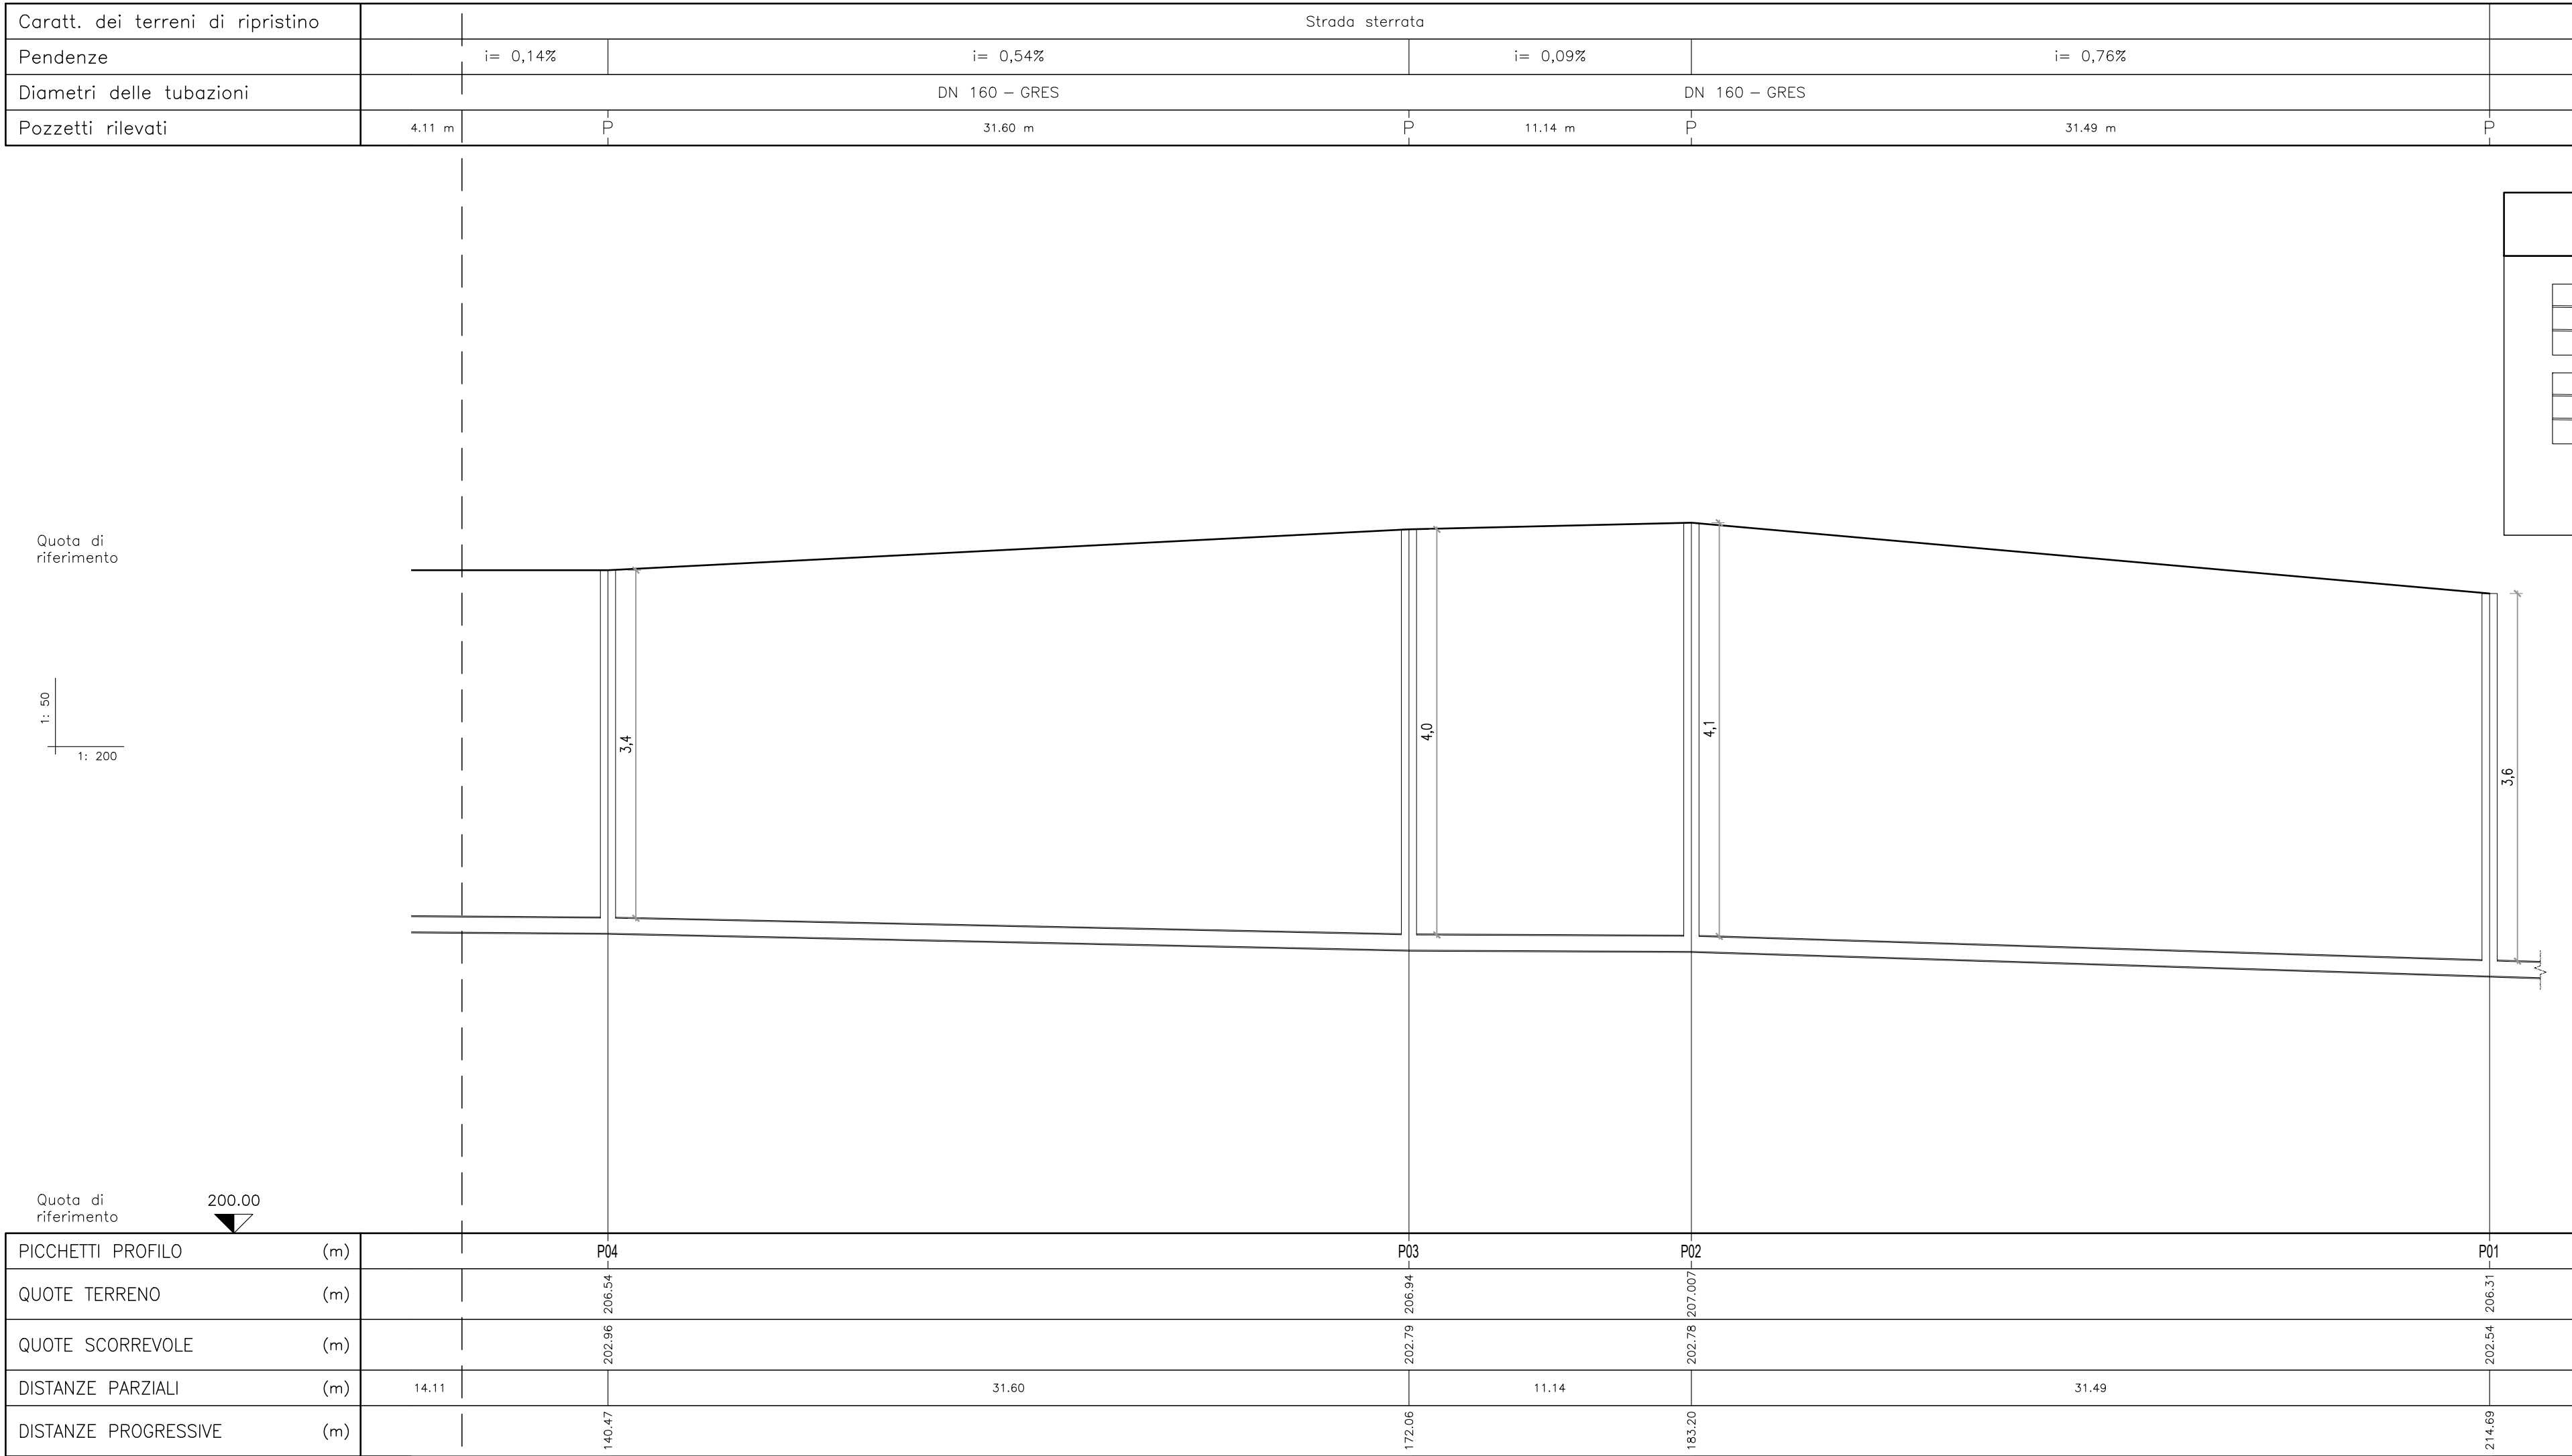

LEGENDA PROFILO

COLLETTORE IN PROGETTO

POZZETTO D'ISPEZIONE

[Sede Legale](#)
Via Triggiani Leonardo, 9
28100 Novara –NO– Italia

STUDIO DI INGEGNERIA
Dott. Ing. A.PARMIGIANI

Viale Dante Alighieri, 47/D
28100 Novara

Tel e Fax 0321/496025
e-mail: achille.parmigiani@gmail.com

OGGETTO:

RIFACIMENTO TUBAZIONE ACQUE NERE
EX MACELLO ARONA

- Progetto definitivo -

CONTENUTO DELL'ELABORATO:

Profilo longitudinale:
stato di fatto

TAVOLA N°

EG.03

DATA

Settembre 2022

SCALA

Indicata

Rev.	AGGIORNAMENTI	DATA

* Riservato all'amministrazione