


Caratt. dei terreni di ripristino	Strada asfaltata									
Pendenze	i= 0.5%									
Diametri delle tubazioni	DN 250 - PeAD Corrugato									
Pozzetti rilevati	P	41.01 m	P	13.83 m	P	35.00 m	P	20.87 m	P	14.00 m

PICCHETTI PROFILO	(m)	P11		P10		P09		SC		P14		P13a		P13
QUOTE TERRENO	(m)	210.02	207.96	207.29	206.95	206.21	204.76	205.91	203.81	203.80	206.05	206.07	206.46	
QUOTE SCORREVOLE	(m)	208.33	205.79	204.86	204.59	204.74	204.67	204.60	204.15	204.52	204.51	204.48	204.42	
DISTANZE PARZIALI	(m)		29.74	11.26	13.83	9.51	14.84	2.57	2.21	5.00	2.00	9.00	128.71	
DISTANZE PROGRESSIVE	(m)	0.00	29.74	41.01	54.84	64.34	79.18	81.75	83.96	88.96	90.96	99.96	128.71	

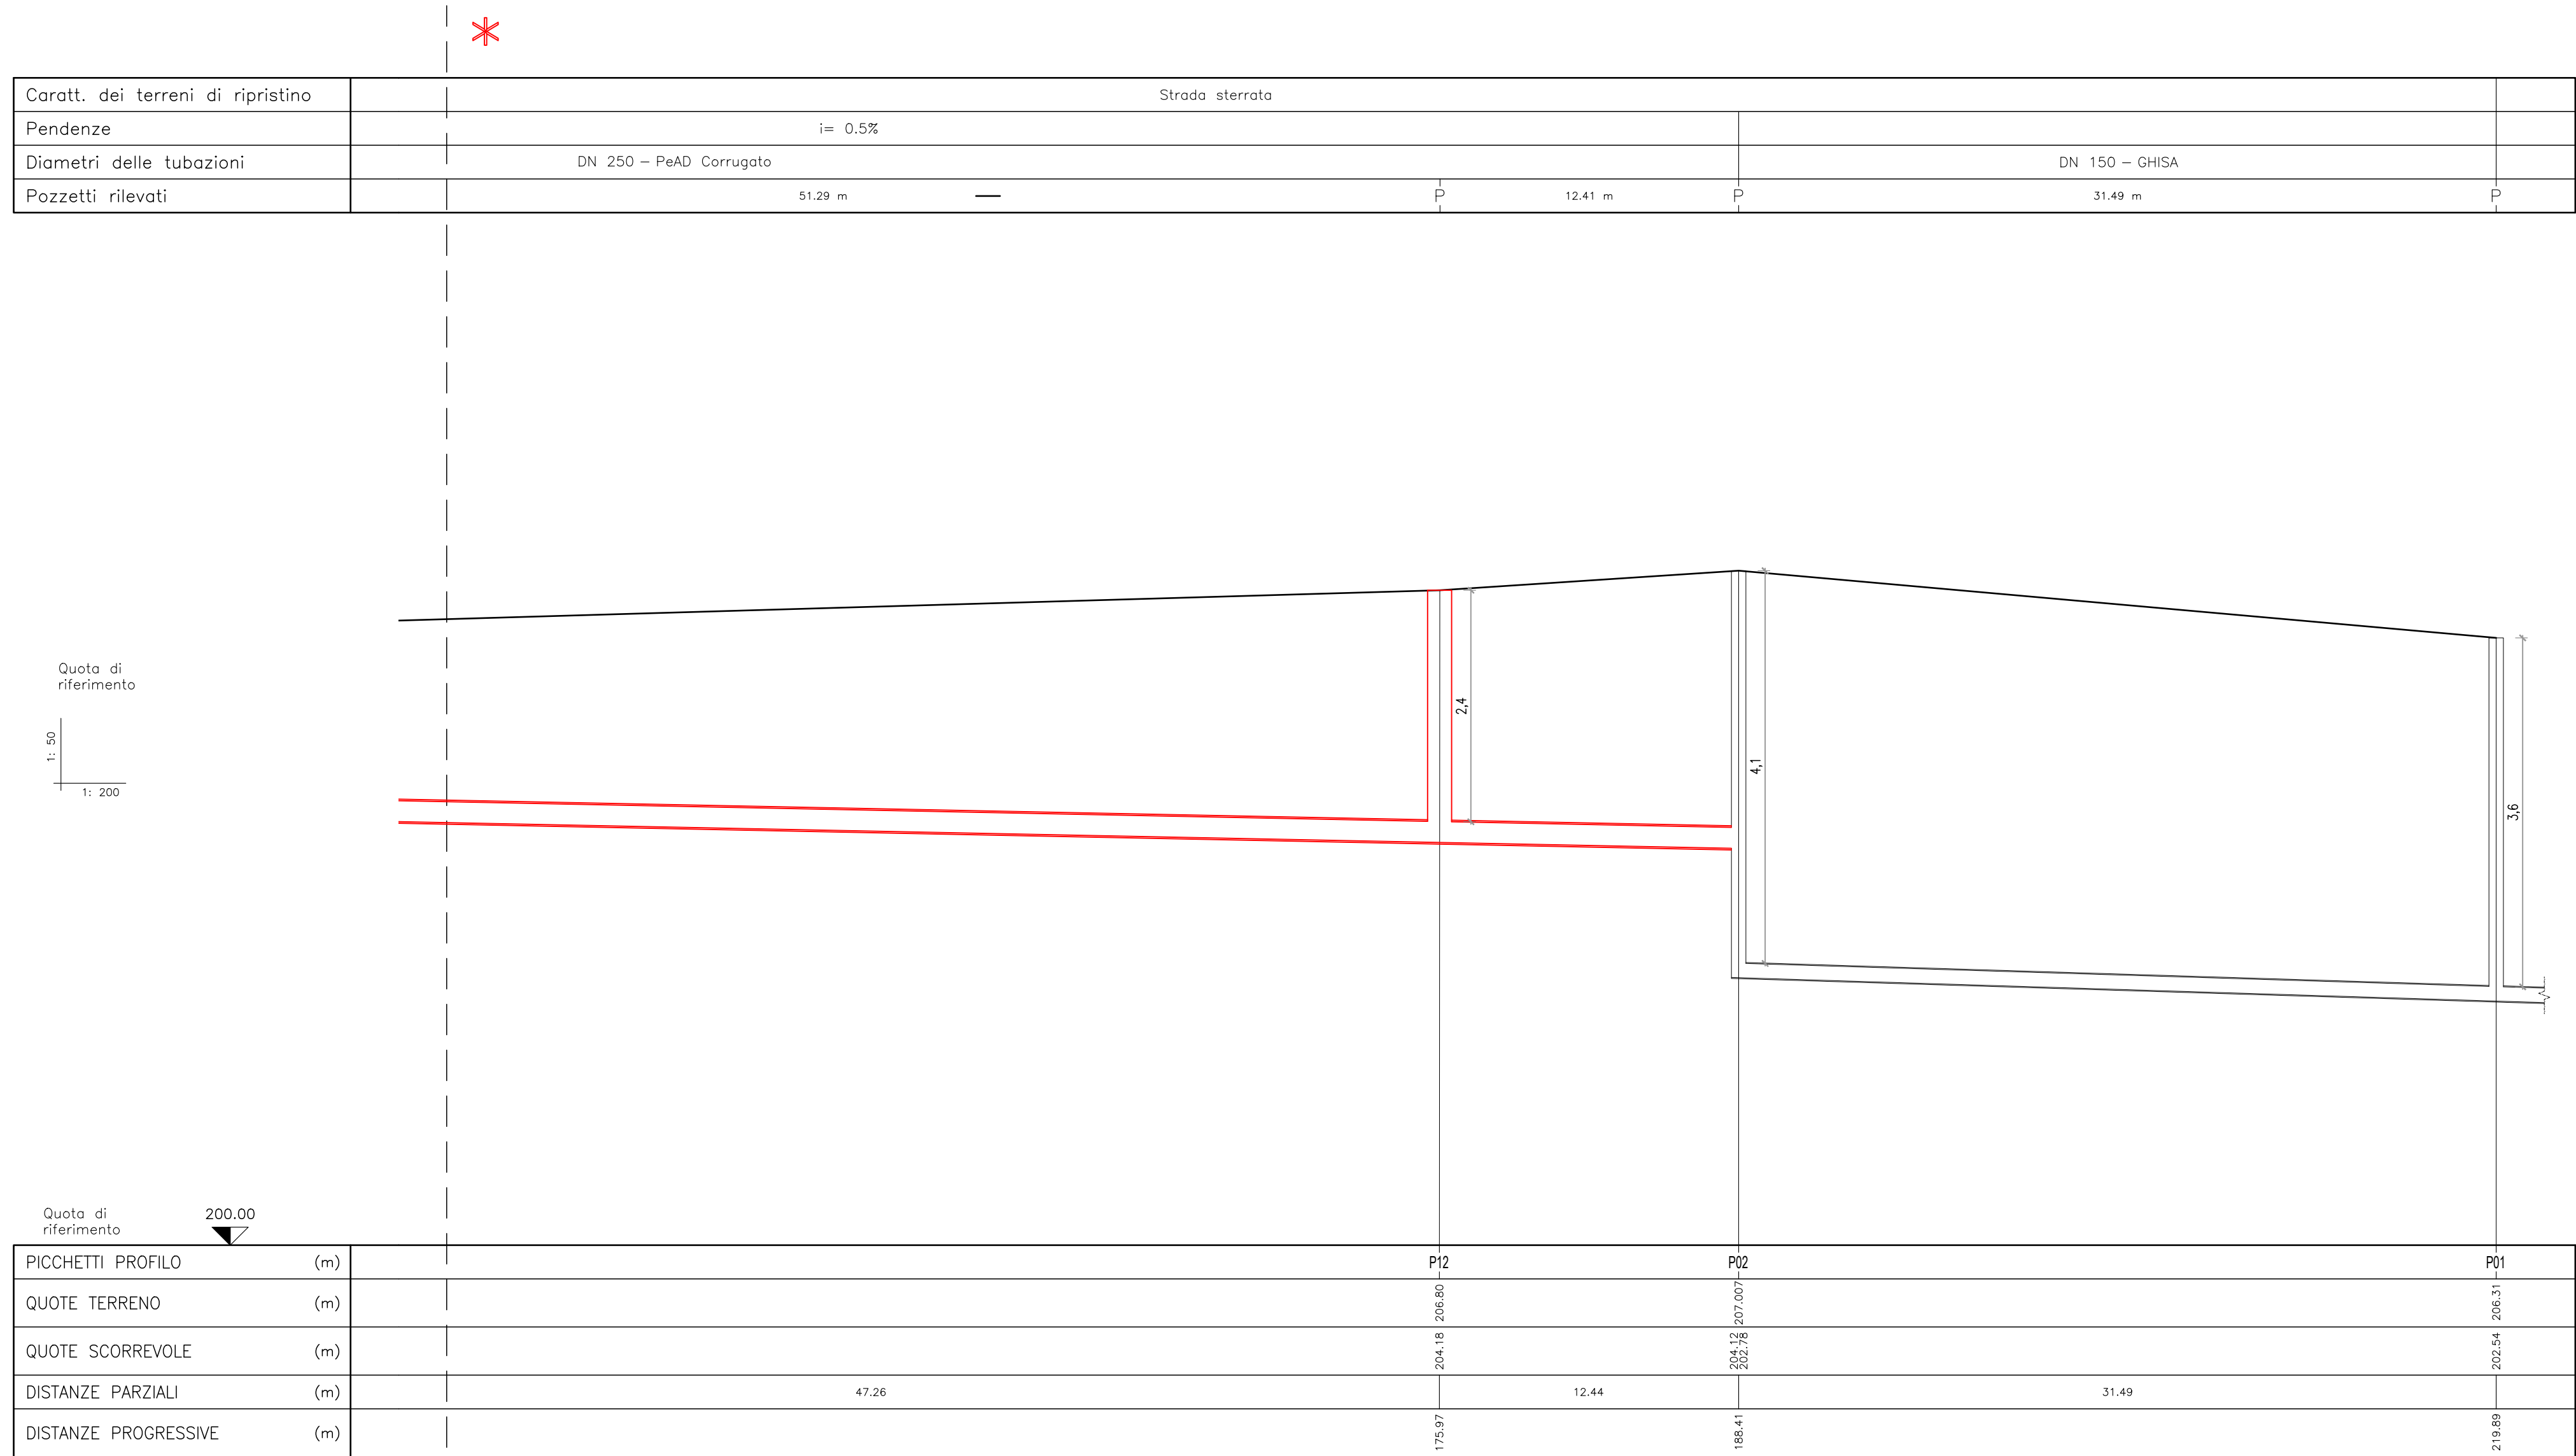

The diagram shows a Tee fitting assembly. Callout 1 points to the main pipe. Callout 2 points to the flange on the branch connection. Callout 3 points to the gasket between the flange and the pipe.

ITEM	MAT.	SN	DE	Dn	DESCRIZIONE	QUANTITA'
1	PeAD CORR.	8	250	–	TUBAZIONE DN 250	
2	PeAD		250	–	CARTELLA A SALDARE	2
3	PeAD		250	–	TEE D'ISPEZIONE	1

MARKET ESISTENTE IN  
QLS SU PAZZALE BEEPER

CURVA IN Pw60 90

NUOVO TUBO IN Pw60  
CORRUGATO DINGO

STATA ANDORRAGO  
TURBANTE

NUOVO IMBETTO  
SU PAZZALE BEEPER  
PER SOSTEGNO  
TUBO IN Pw60  
CORRUGATO IN

MURETTO ESISTENTE IN C.L.S. SU PAZZALE BARBERI

CURVA IN P.W.D. 90°

NUOVO TUBO IN P.W.D. CORRUGATO DN250

NUOVO MURETTO IN C.L.S. SU PAZZALE BARBERI PER SOSTITUIRE NUOVA TUBO IN P.W.D. CORRUGATO DN250

Diagram illustrating the cross-section of a road construction layer, showing various materials and their thicknesses:

- CONGLOMERATO BITUMINOSO (BINDER)**  
spessore 3 cm
- CONGLOMERATO BITUMINOSO (TOUT-VENANT BITUMATO)**  
spessore pari a 10 cm
- FONDAZIONE STRUTTURALE CON TERRICCI VAGLIATI E COMPATTATO**  
spessore circa 30 cm
- Estradossso strada di cantiere**
- MASTICO SIGILLANTE DELLA CONDOTTA**
- RINTERO CON MATERIALE DI RISULTA DALLI SCAMI DESTRINATE VAGLIATO E COMPATTATO**
- TUBAZIONE P.W.D. CORRUGATO DIZZO**
- BAULETTO DI SHERA**

COLLETTORE IN PROGETTO

POZZETTO D'ISPEZIONE

POZZETTI IN PROGETTO CON CHIUSURA



Via Triggiani Leonardo, 9  
28100 Novara -NO- Italia

Viale Dante Alighieri, 47/D      Tel e Fax 0321/496025  
28100 Novara      e-mail: [achille.parmigiani@gmail.com](mailto:achille.parmigiani@gmail.com)

RIFACIMENTO TUBAZIONE ACQUE NERE  
EX MACELLO ARONA

- Progetto definitivo -

*Profilo longitudinale,  
sezioni tipologiche e particolari costruttivi*

EG.05

Settembre 2022

Indicata

\* Riservato all'amministrazione