

## COMUNE DI ARONA



TITOLO COMMESSA:


**PROLUNGAMENTO SFIORATORE A LAGO VIA DEL PORTO IN COMUNE DI ARONA (NO)**

OGGETTO:


**PLANIMETRIA GENERALE D'INTERVENTO**

SCALA: 1 : 1000 - 1 : 200

AVANZAMENTO PROGETTO: <b>DEFINITIVO</b>	Data Rev. N° 0: <b>MAGGIO 2020</b>
--	---------------------------------------

Rif. N° Commessa: <div>X00N - 10038051</div>	Il Progettista Ing. Matteo Ferrero	Elaborato N°: <div>5</div>
CUP: <div>D23E20000040005</div>		
RUP: <div>Ing. Barbara Dell'Edera</div>		
<p style="text-align: center;"><u>PROPRIETA' RISERVATA</u></p> <p style="text-align: center;">QUESTO DISEGNO NON PUO' ESSERE RIPRODOTTO NE' COMUNICATO A TERZI SENZA AUTORIZZAZIONE DI ACQUA NOVARA VCO s.p.a.</p>		

5

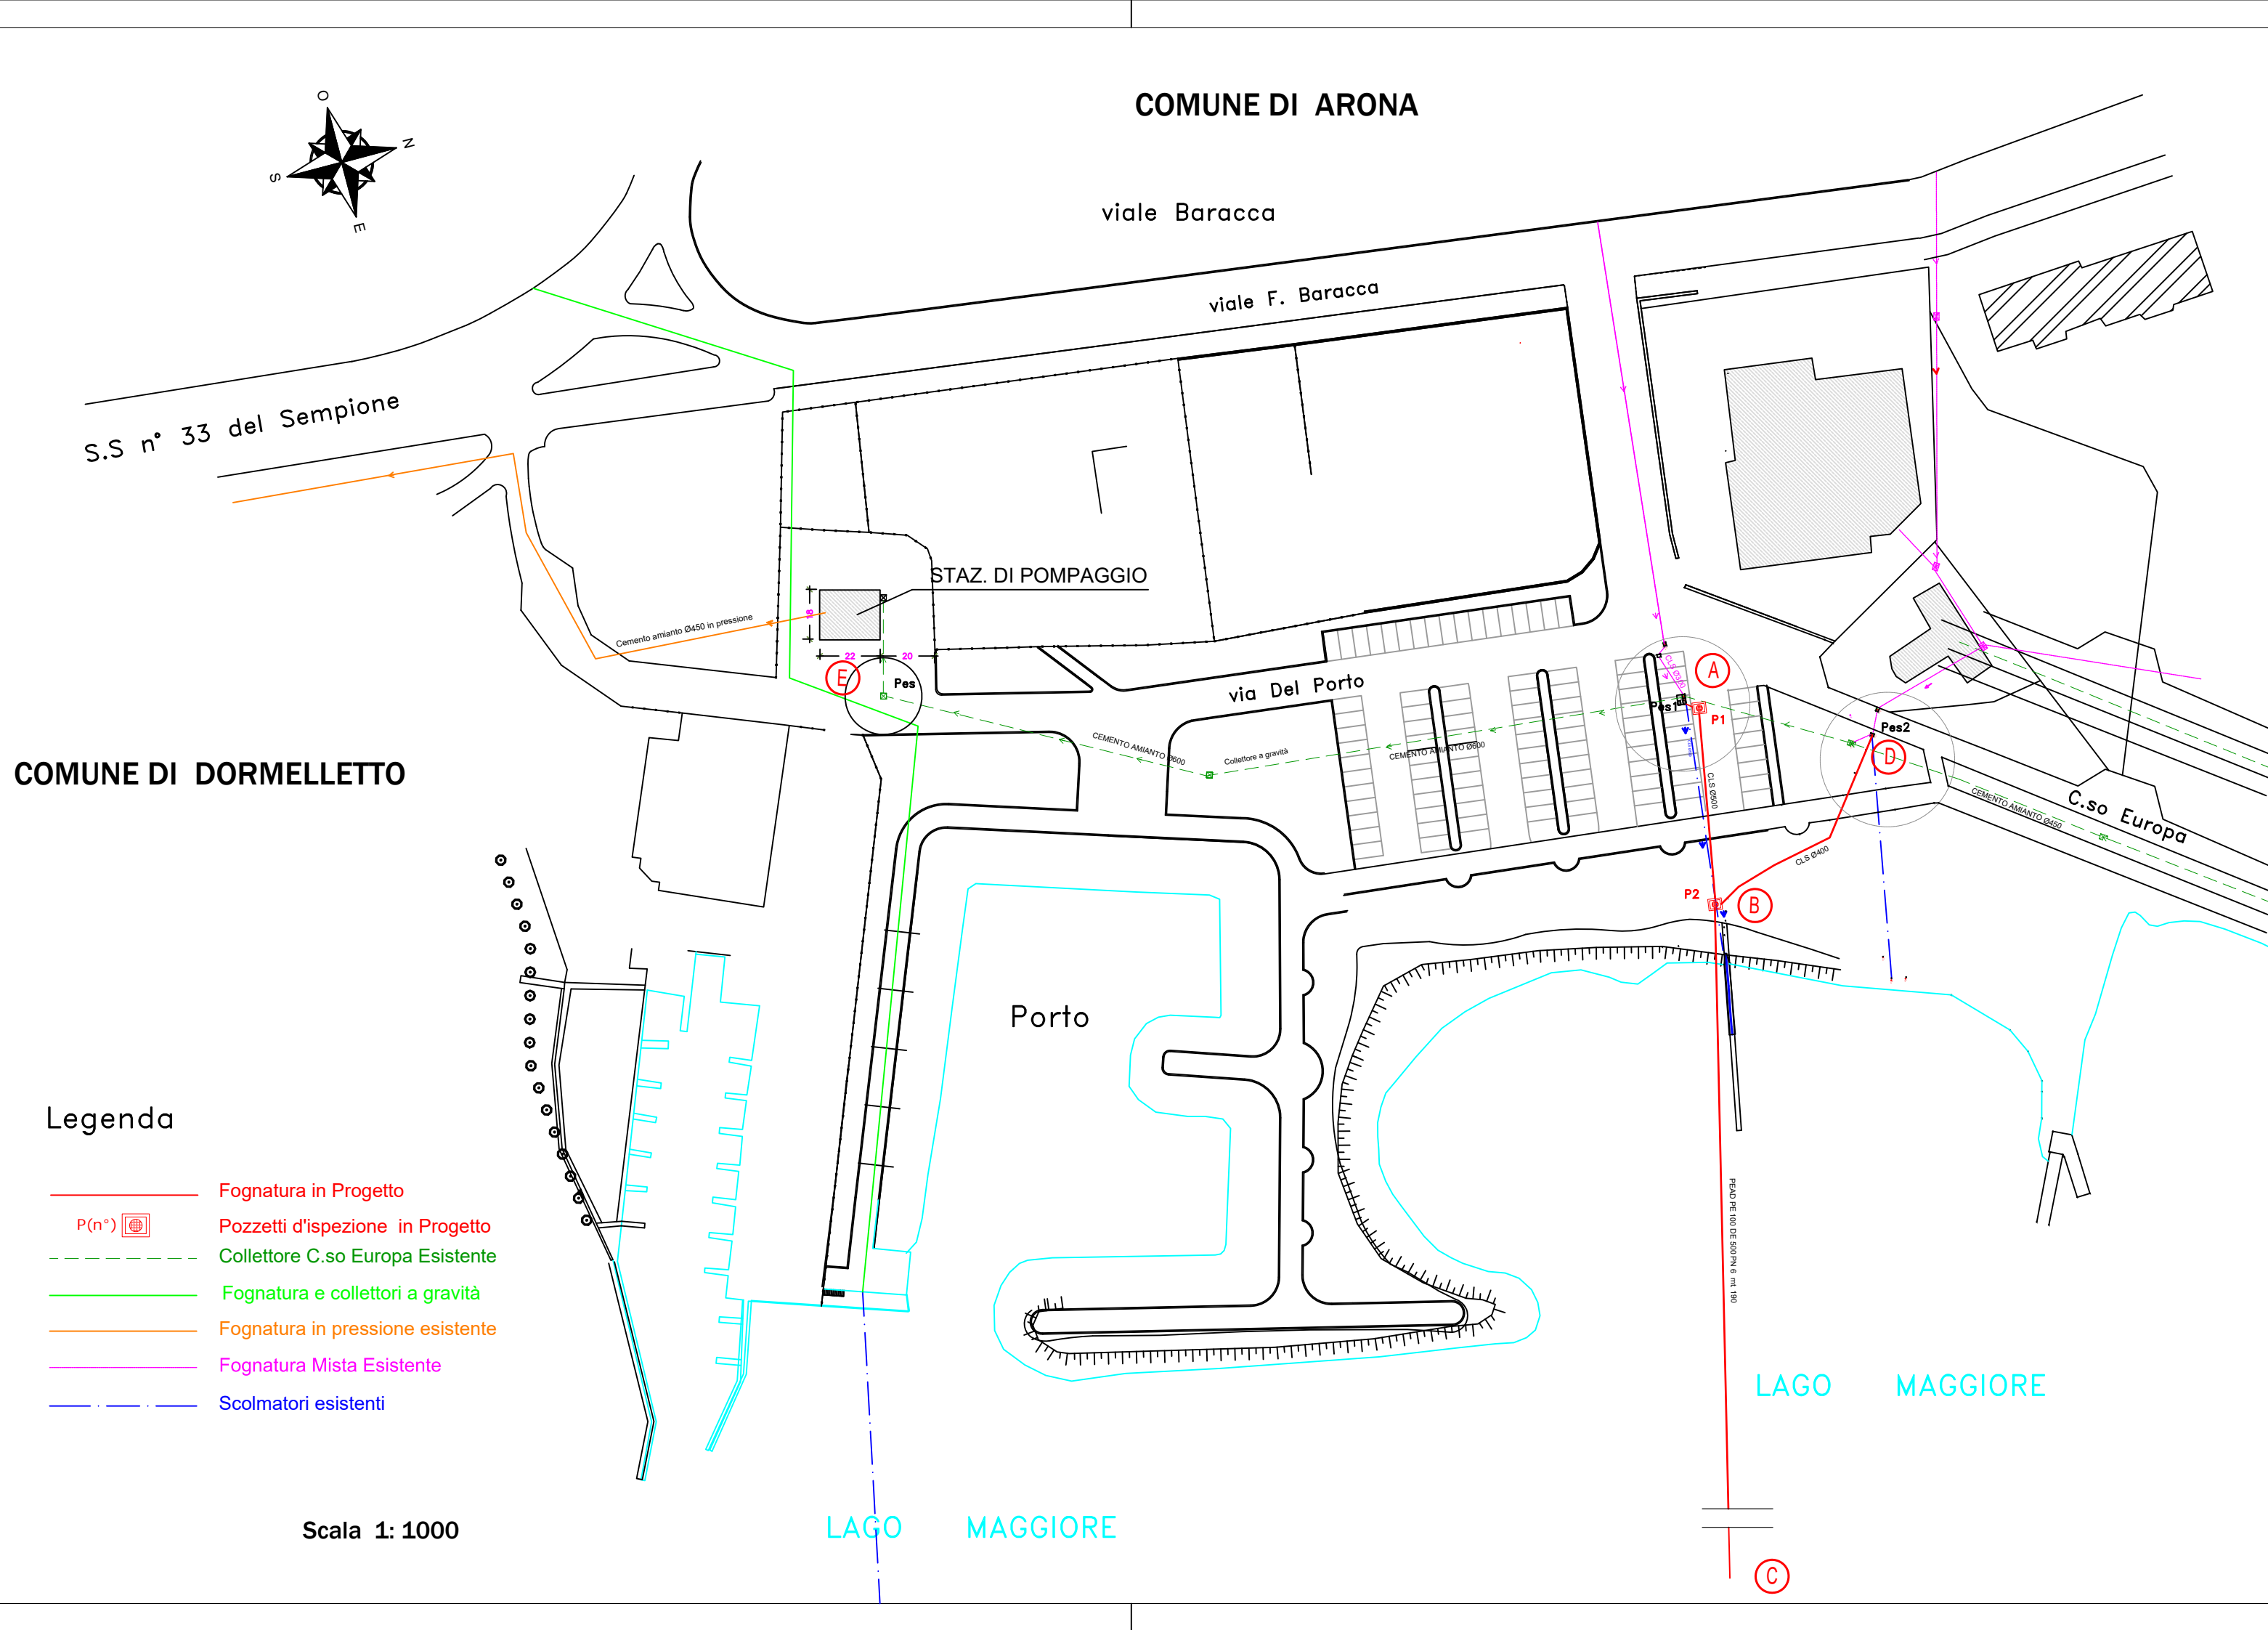

**NODO A**  
Scala 1:200

CL.S Ø300

CEMENTO AMIANTO Ø600

Pes1

CEMENTO AMIANTO Ø450

P1

CL.S Ø500

CL.S Ø600

Tubazione da dismettere e demolire

**NODO D**  
Scala 1:200

CL.S Ø400

Pes2

CEMENTO AMIANTO Ø450

Tubazione da dismettere

CL.S Ø400

**NODO D**  
**Scala 1:200**