

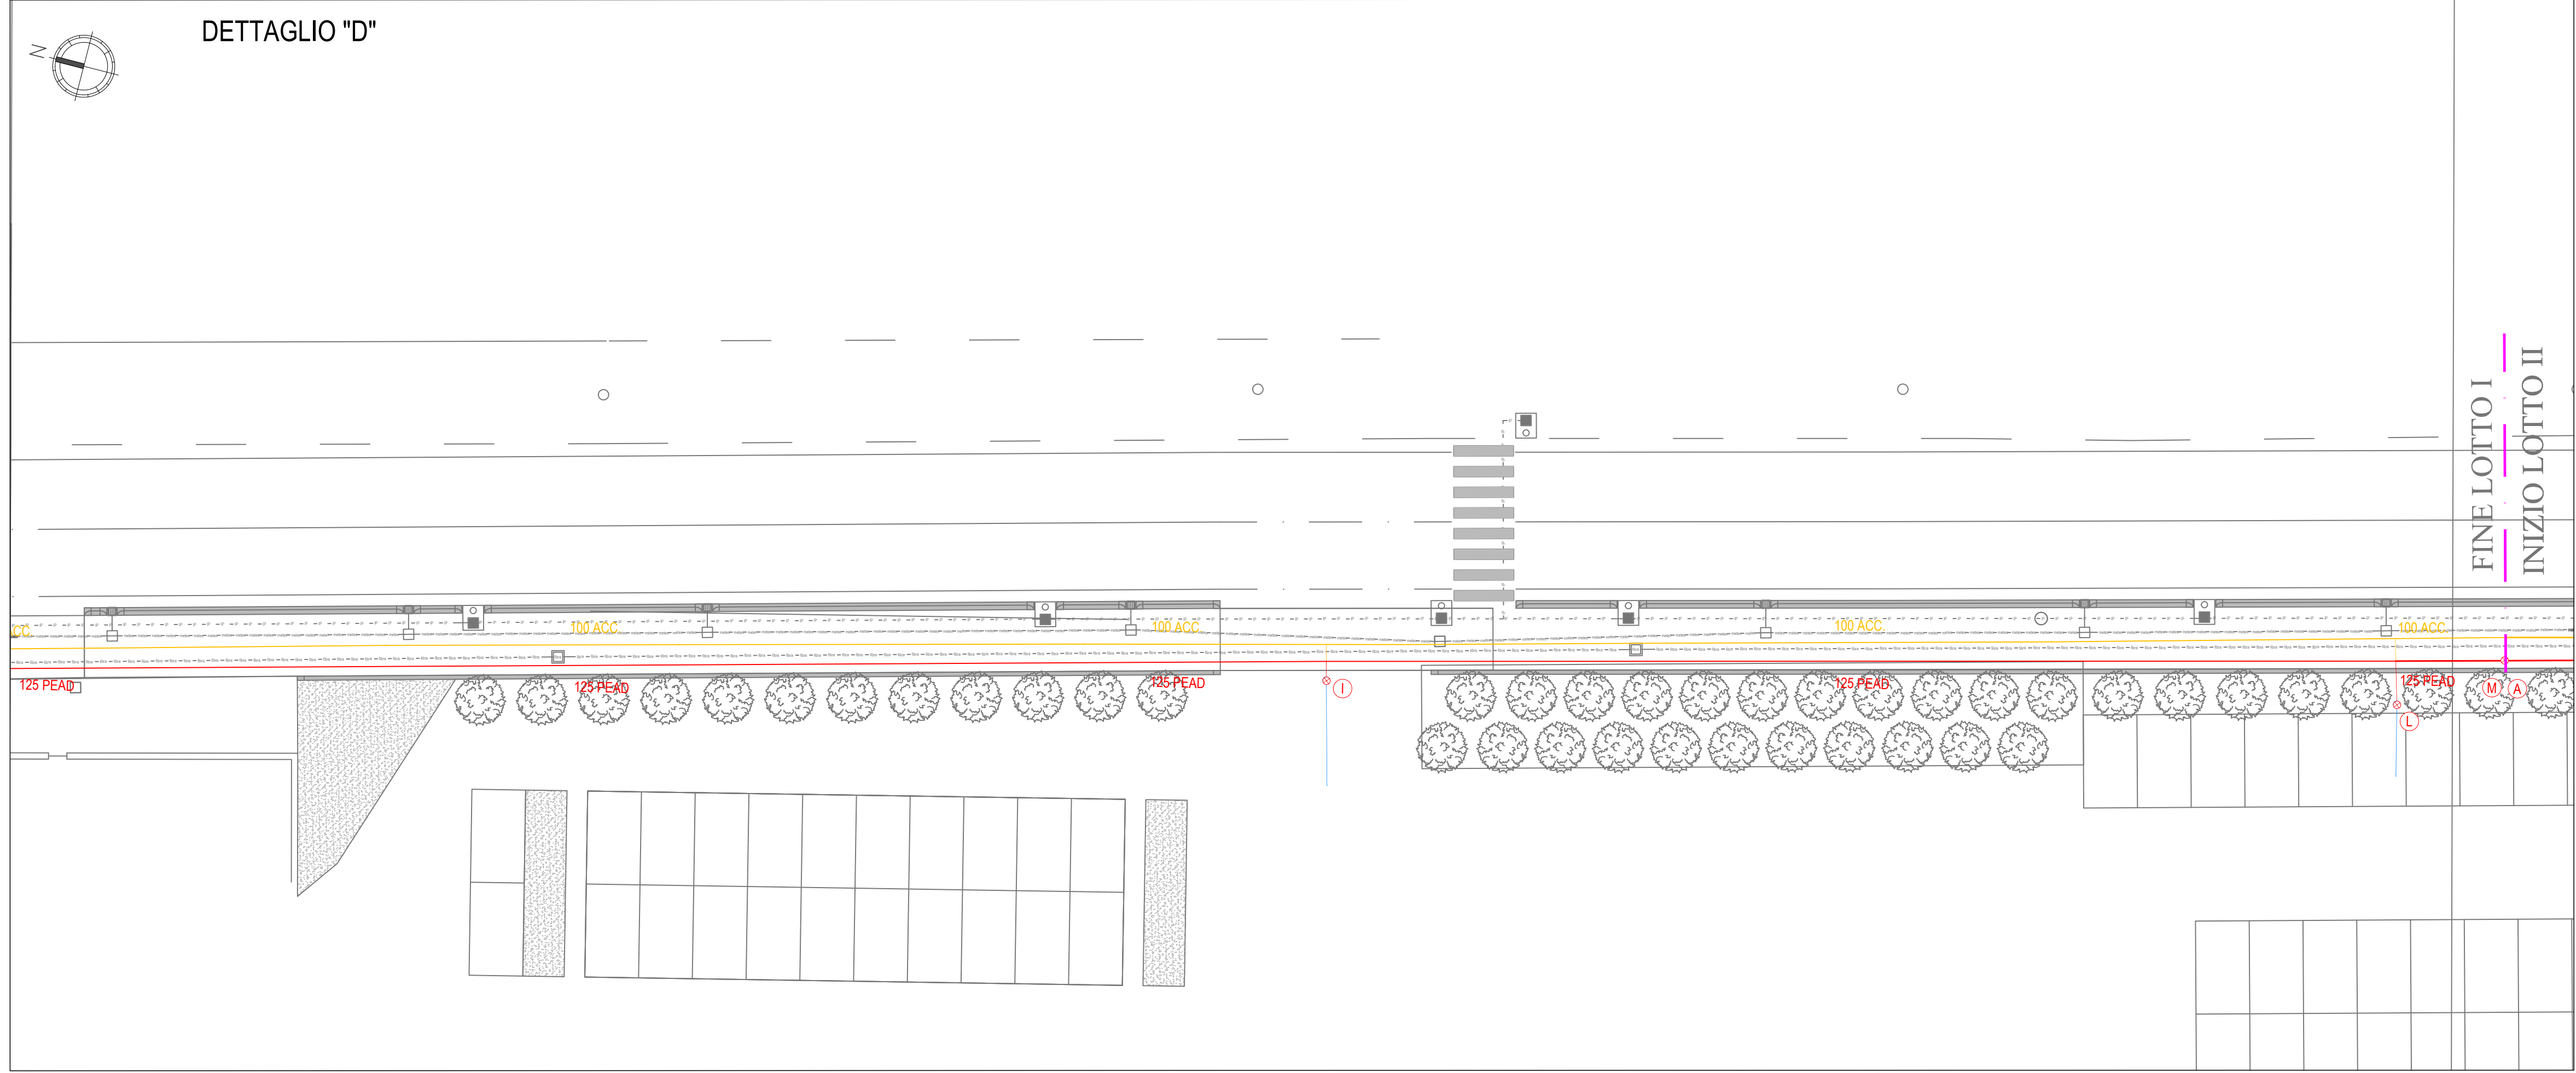
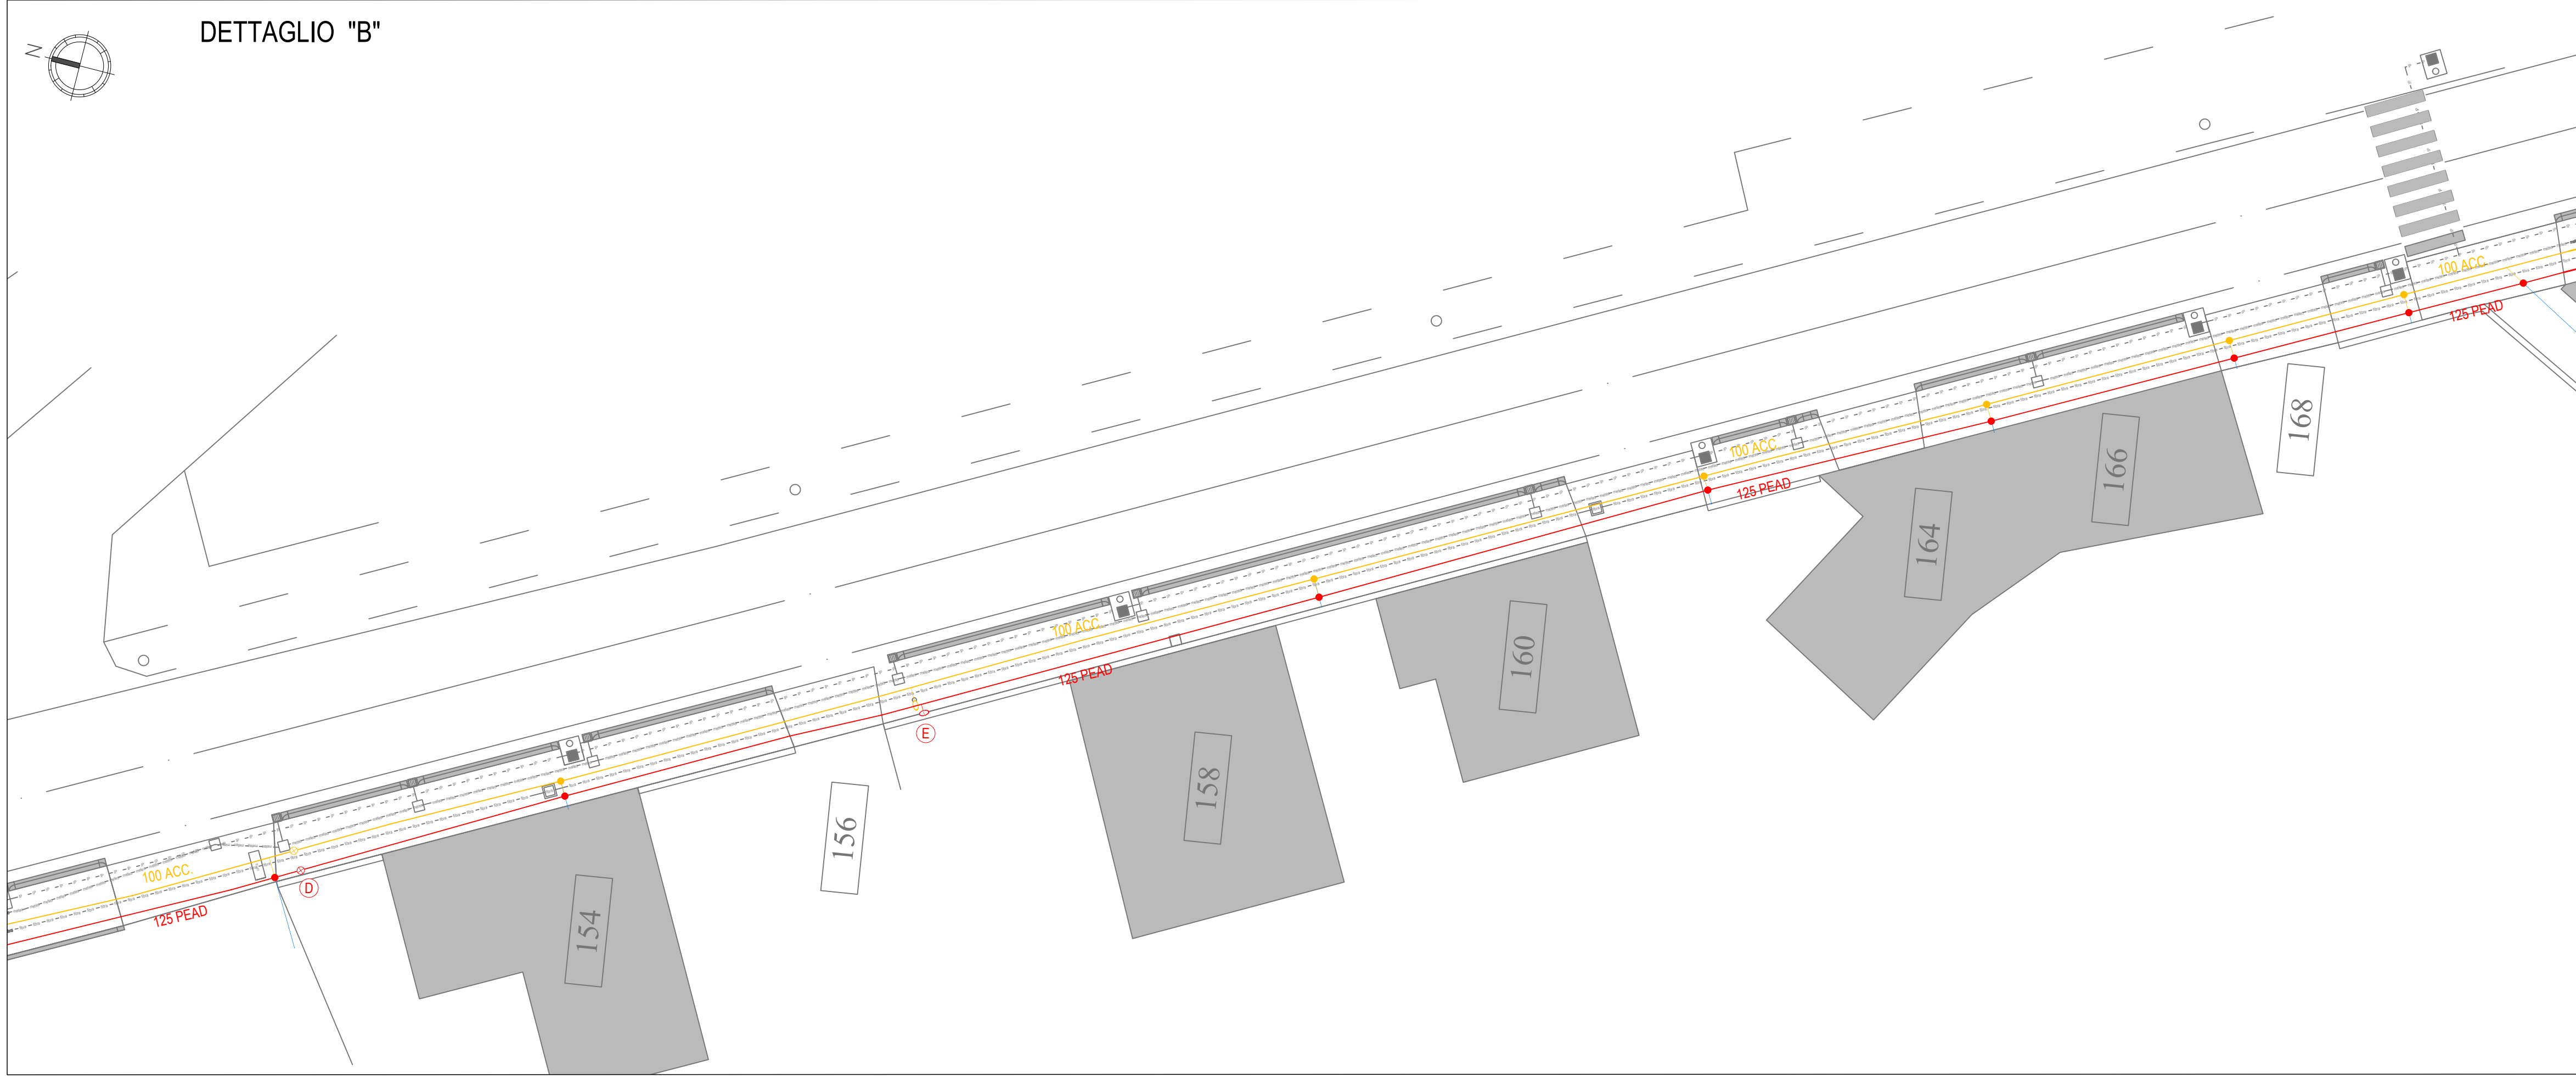
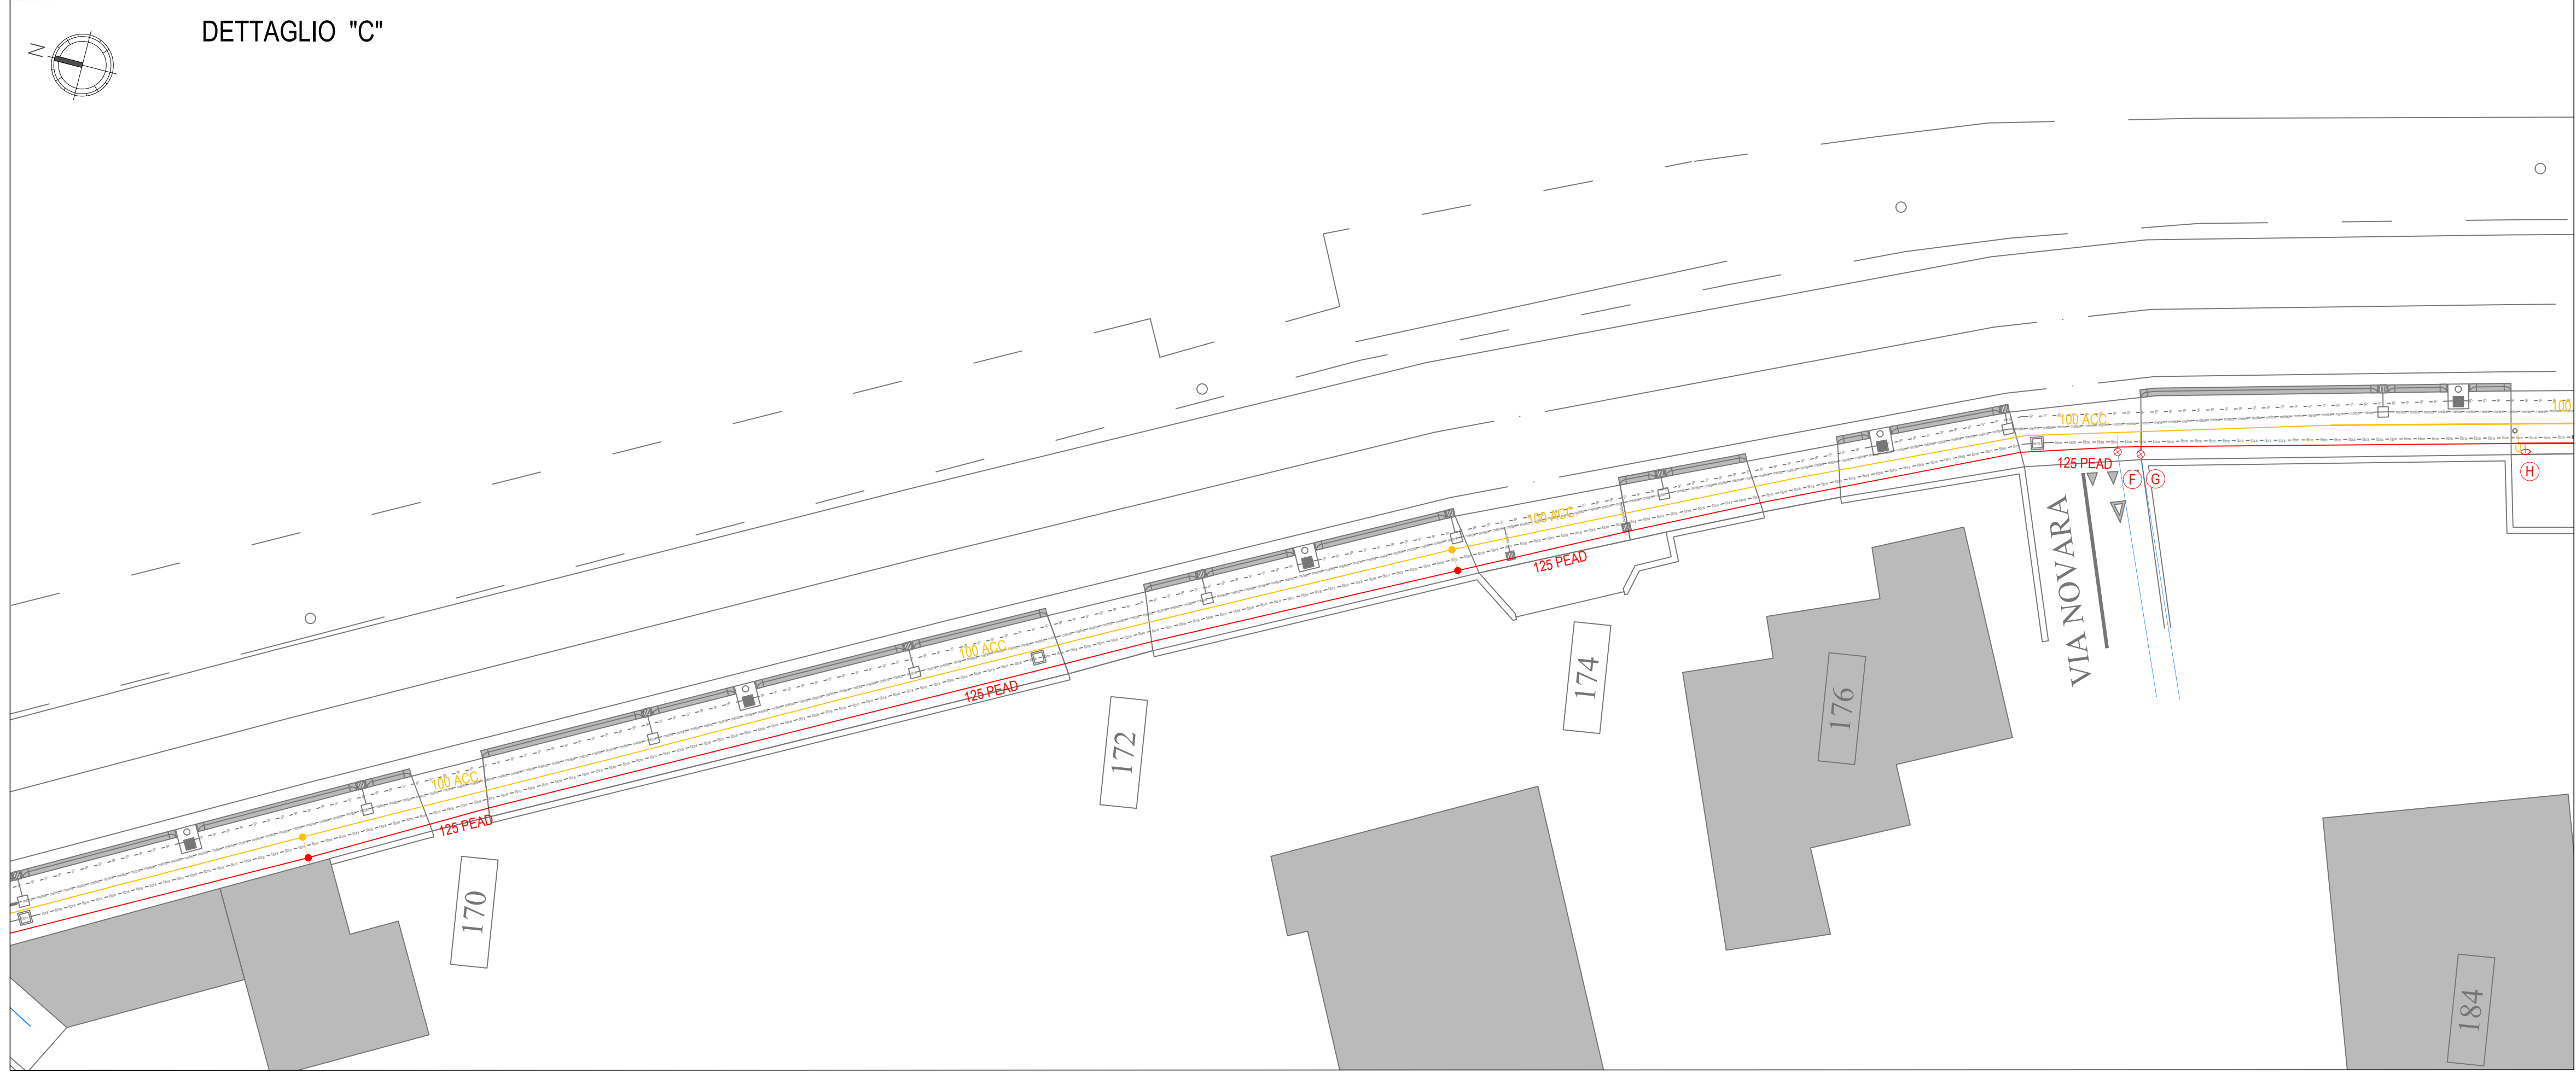


PLANIMETRIE DI DETTAGLIO
Scala 1 : 200

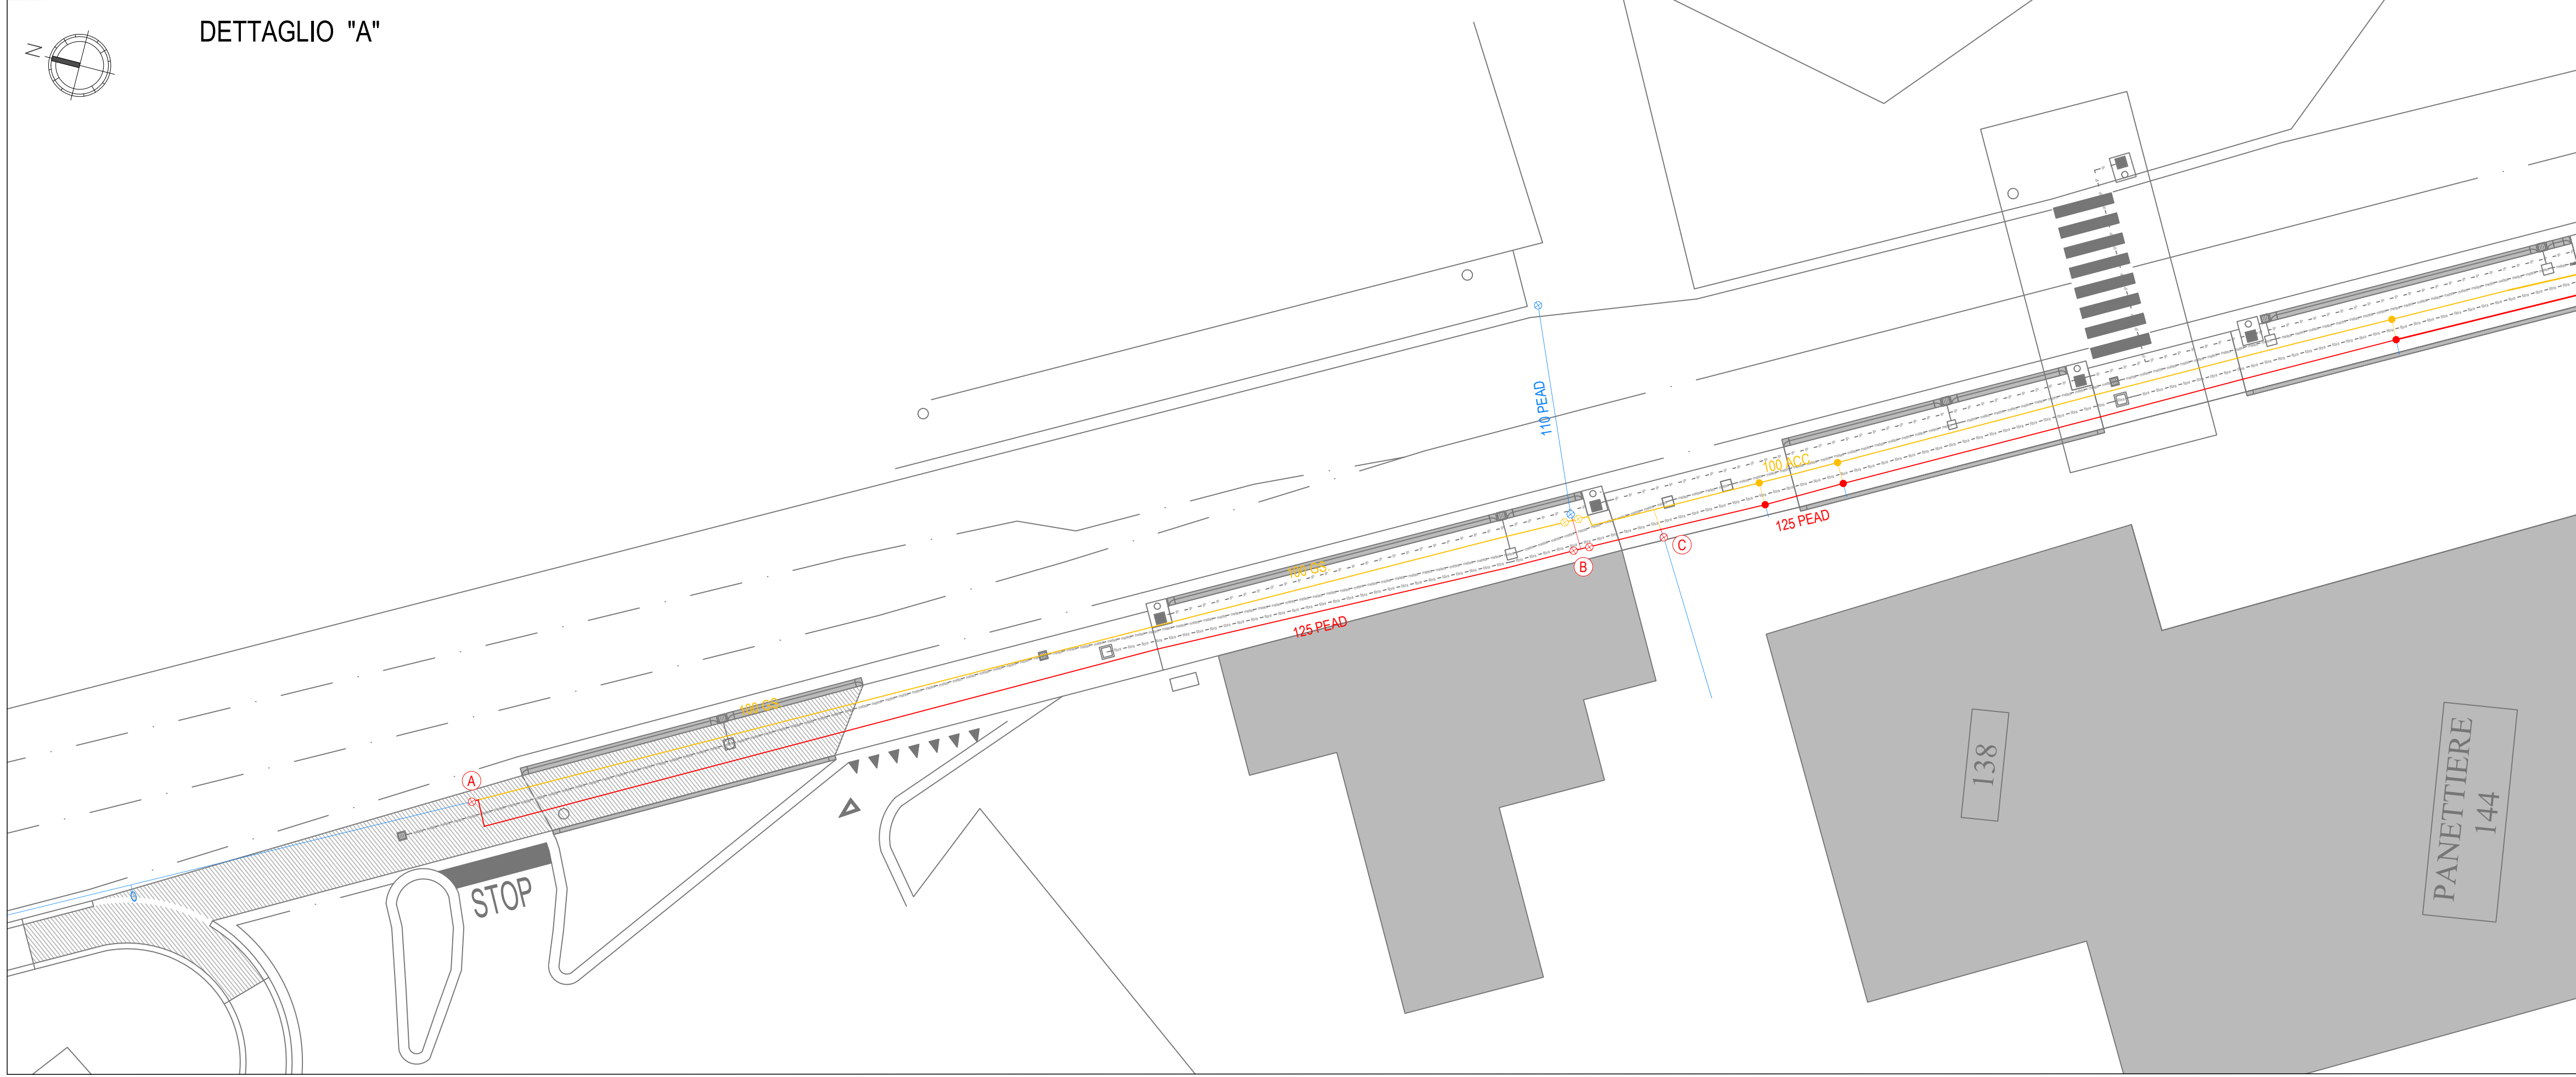

PLANIMETRIA GENERALE
Scala 1 : 1.000

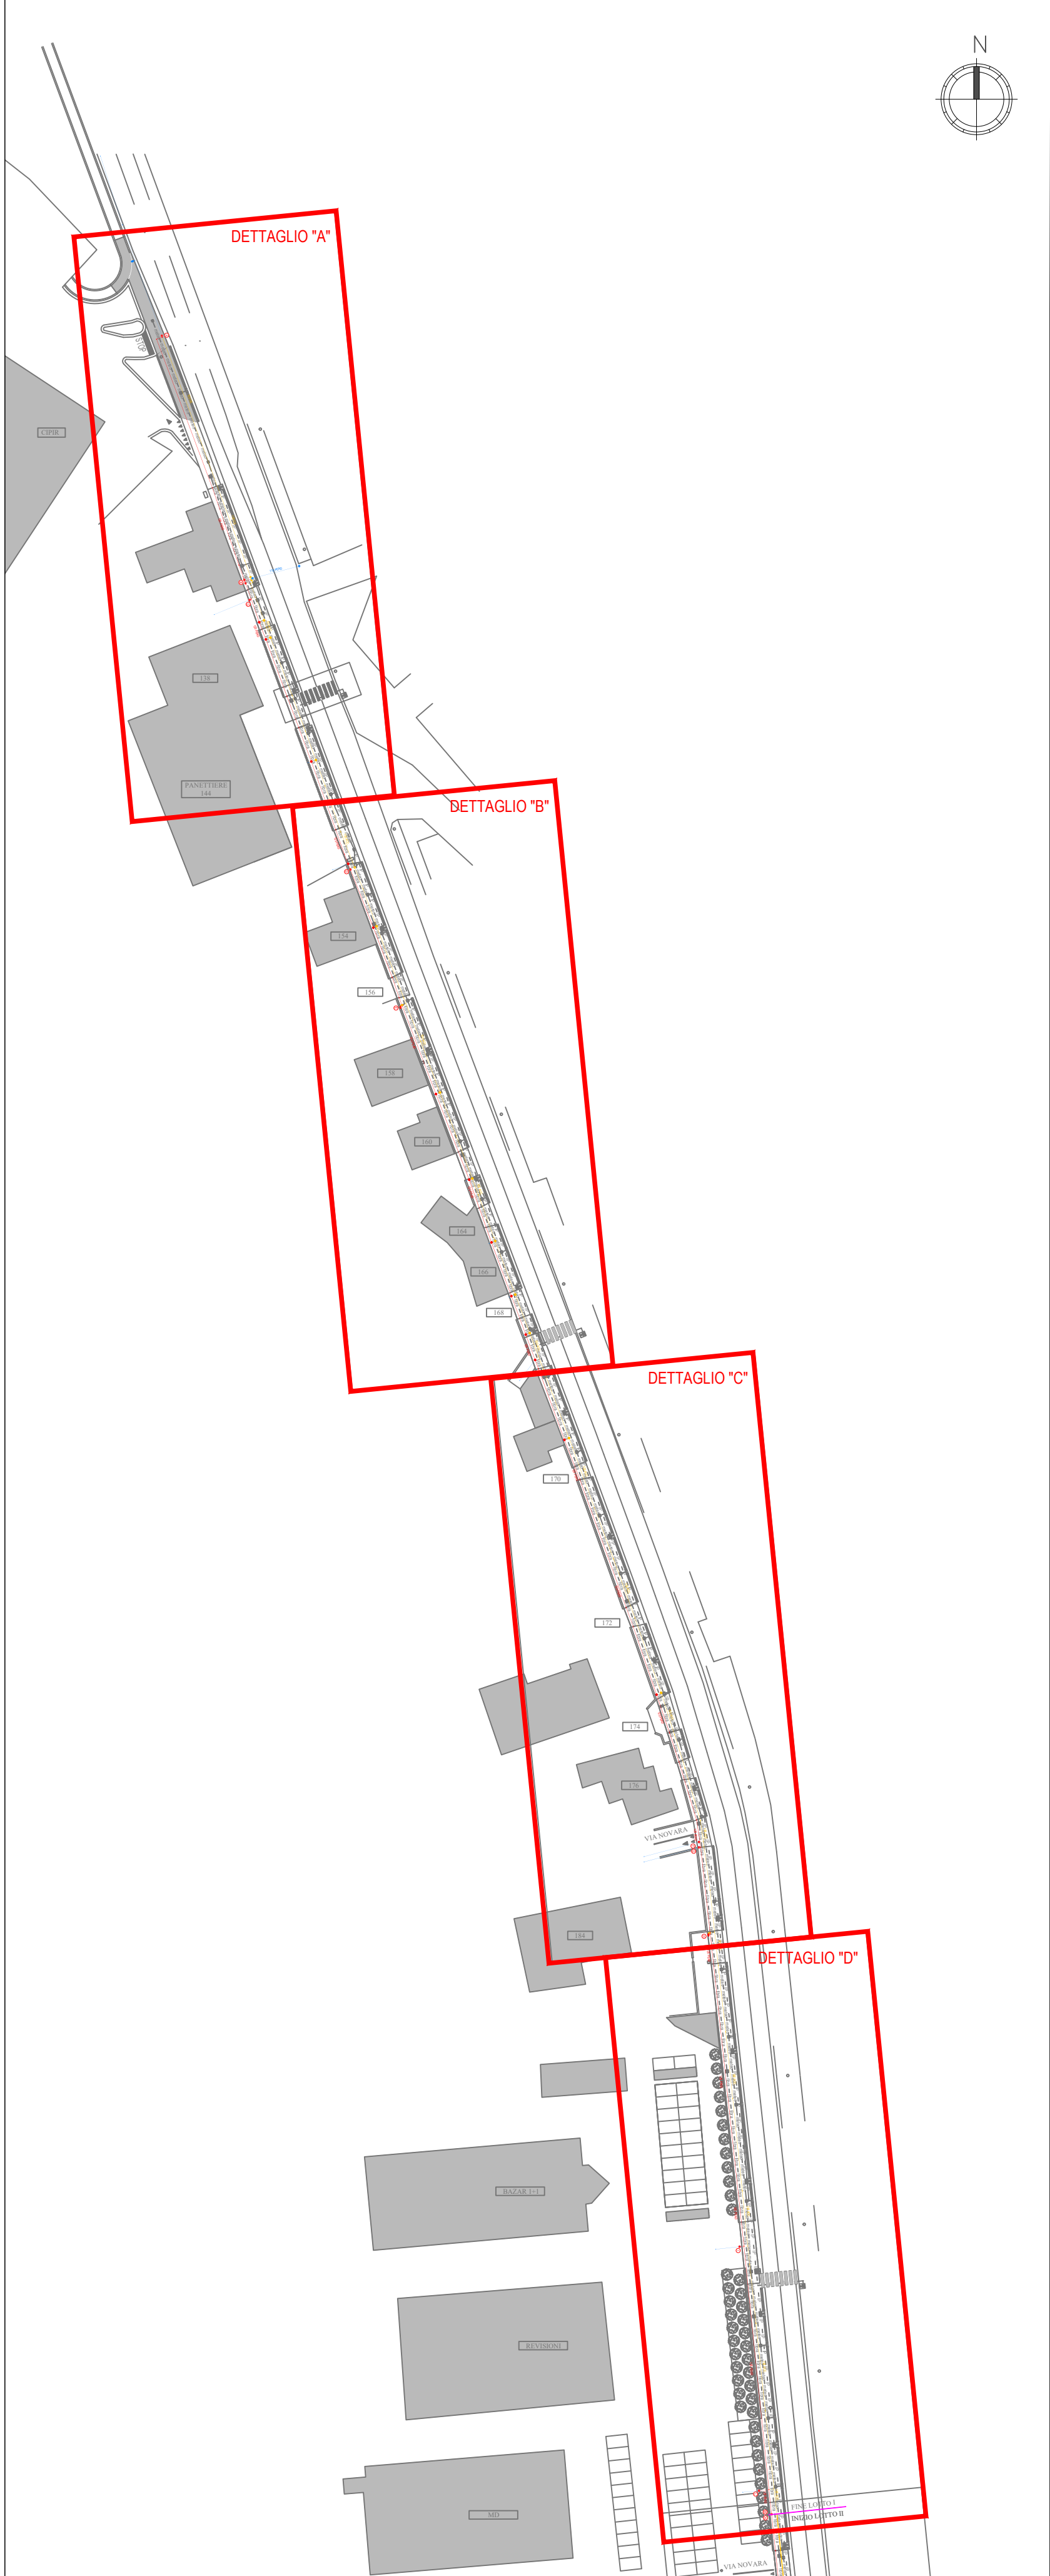


LEGENDA

- RETE OGGETTO DI DISSIONE
- RETE IN PROGETTO
- RETE ACQUEDOTTO IN ESERCIZIO

NOTA BENE: diametri delle condotte e delle componenti, posizione e numero degli allacciamenti e dei pezzi necessari per la corretta esecuzione dei lavori potrà subire variazioni a seguito di verifiche effettuate in sede esecutiva

COMUNE DI BORGOMANERO

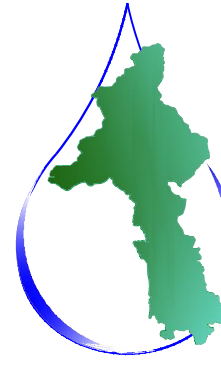

ACQUA
NOVARA.VCO
S.p.A.
Via Tognola, 9 - 28100 NOVARA (NO)
Tel. 0321 413111 - Fax 0321 498729
Email: info@acquanovalco.it
Site: rappresent@acquanovalco.it

TITOLO COMMESSA:

RIFACIMENTO DELLA RETE ACQUEDOTTO A SERVIZIO DI VIA NOVARA
- LOTTO 1 -

OGGETTO:

PLANIMETRIE GENERALE E DI DETTAGLIO

SCALA:

1:1000 - 1:200

AVANZAMENTO PROGETTO:

DEFINITIVO/ESECUTIVO

Data Rev. N° 0:

SETTEMBRE 2022

Rev. N°	Modifiche	Data
1	—	—
2	—	—
3	—	—
4	—	—

Ref. N° Commessa: **YOOM - 10043553**

CUP: _____

RUP: **Ing. Giuseppe Caranti**

Il Progettista
Ing. Matteo Ferraro

Elaborato N°: **2**

PROPRIETÀ RISERVATA
QUESTO DISEGNO NON PUO' ESSERE RIPRODOTTO NE COMUNICATO A TERZI SENZA
AUTORIZZAZIONE DI ACQUA NOVARA.VCO S.p.A.

