

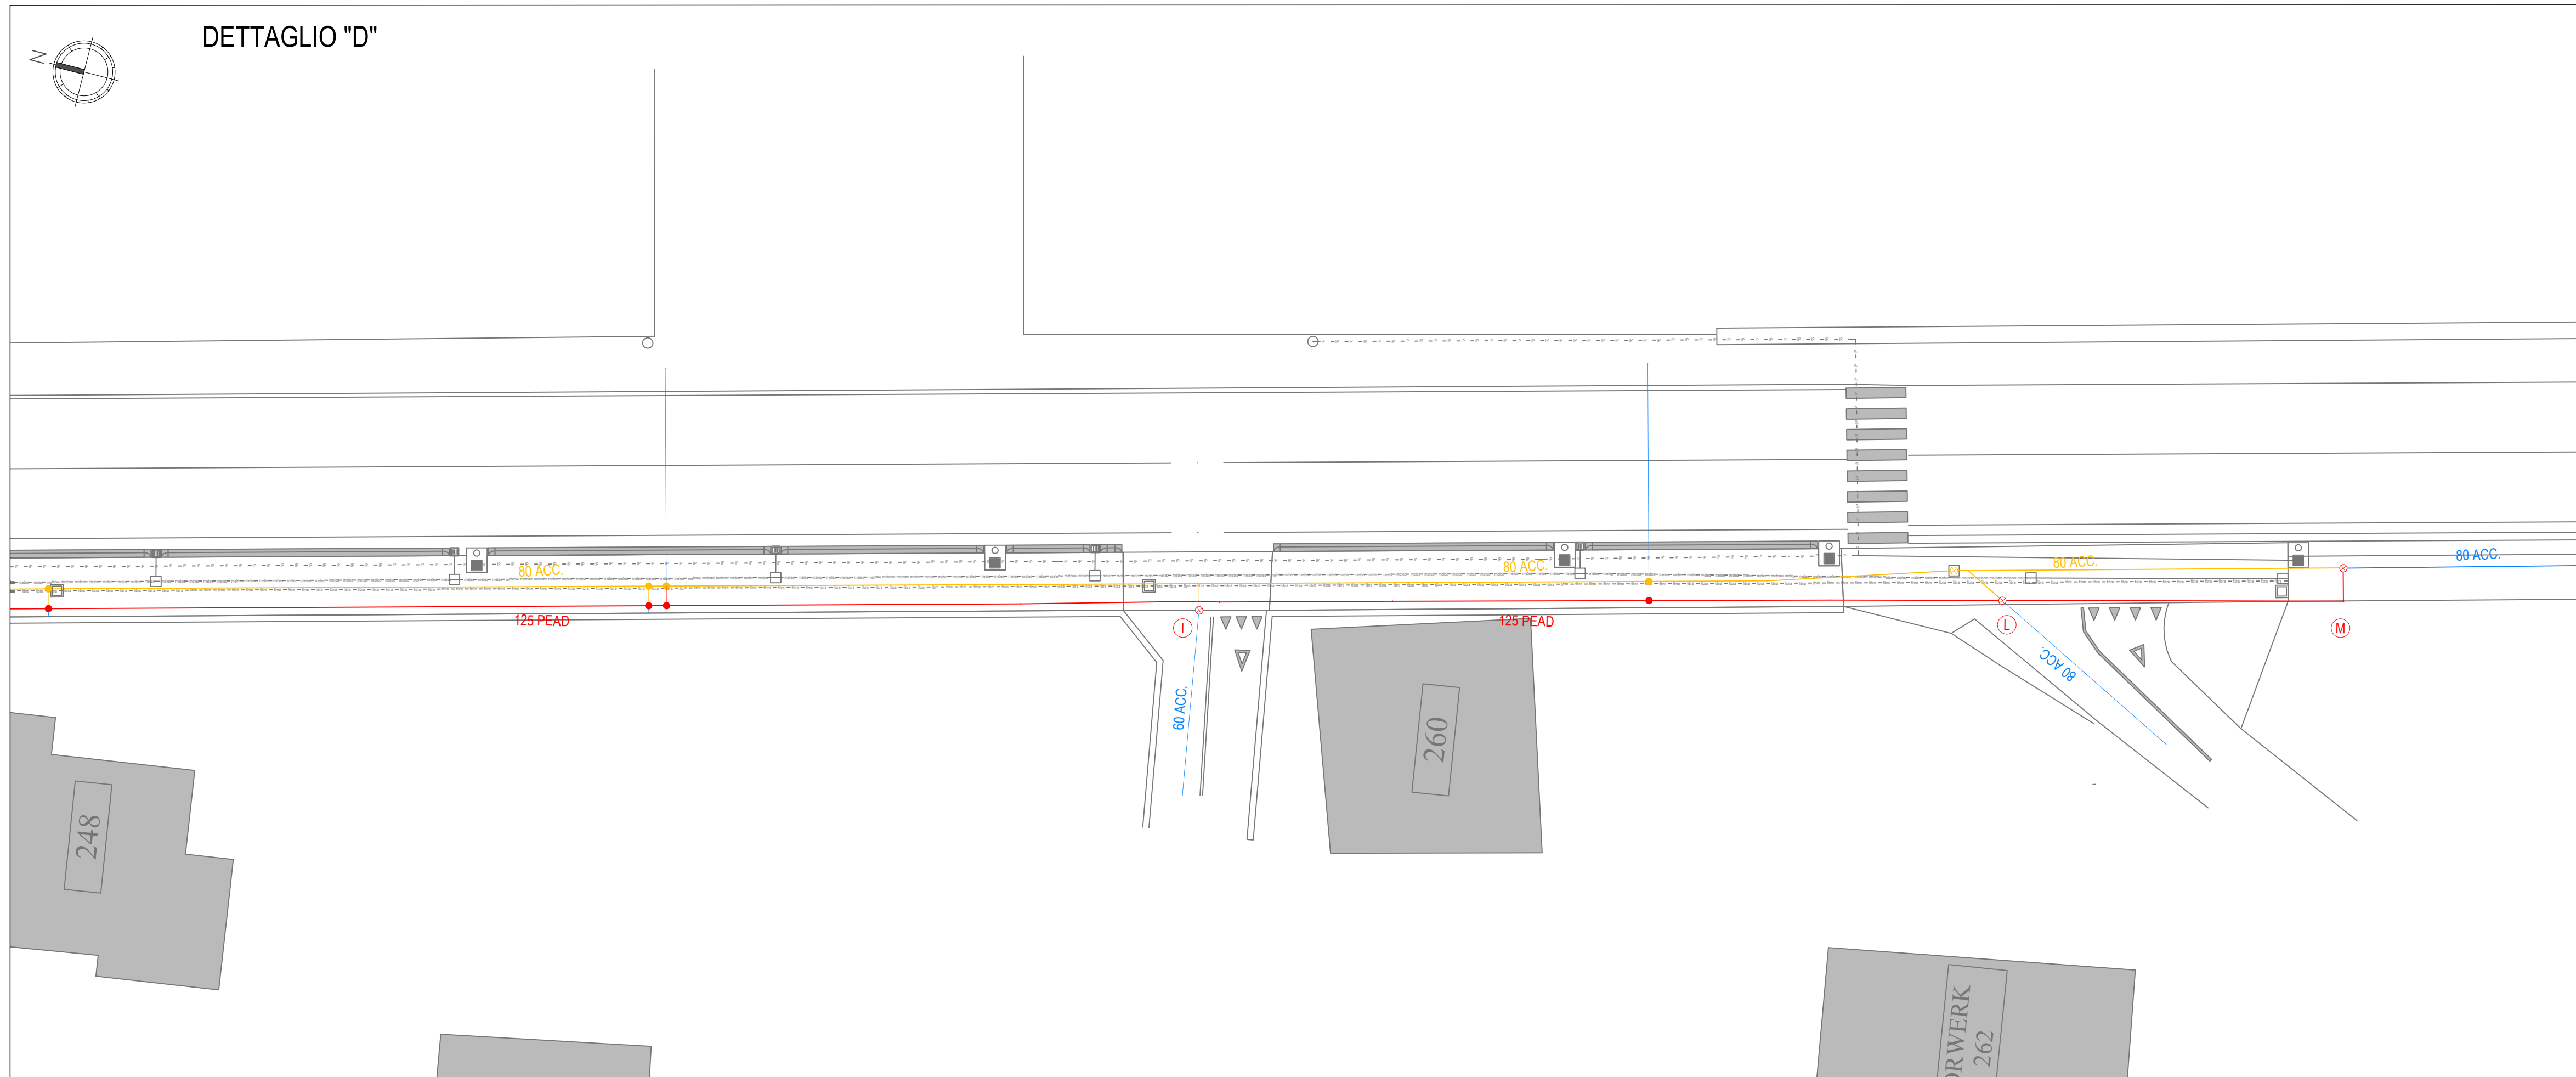
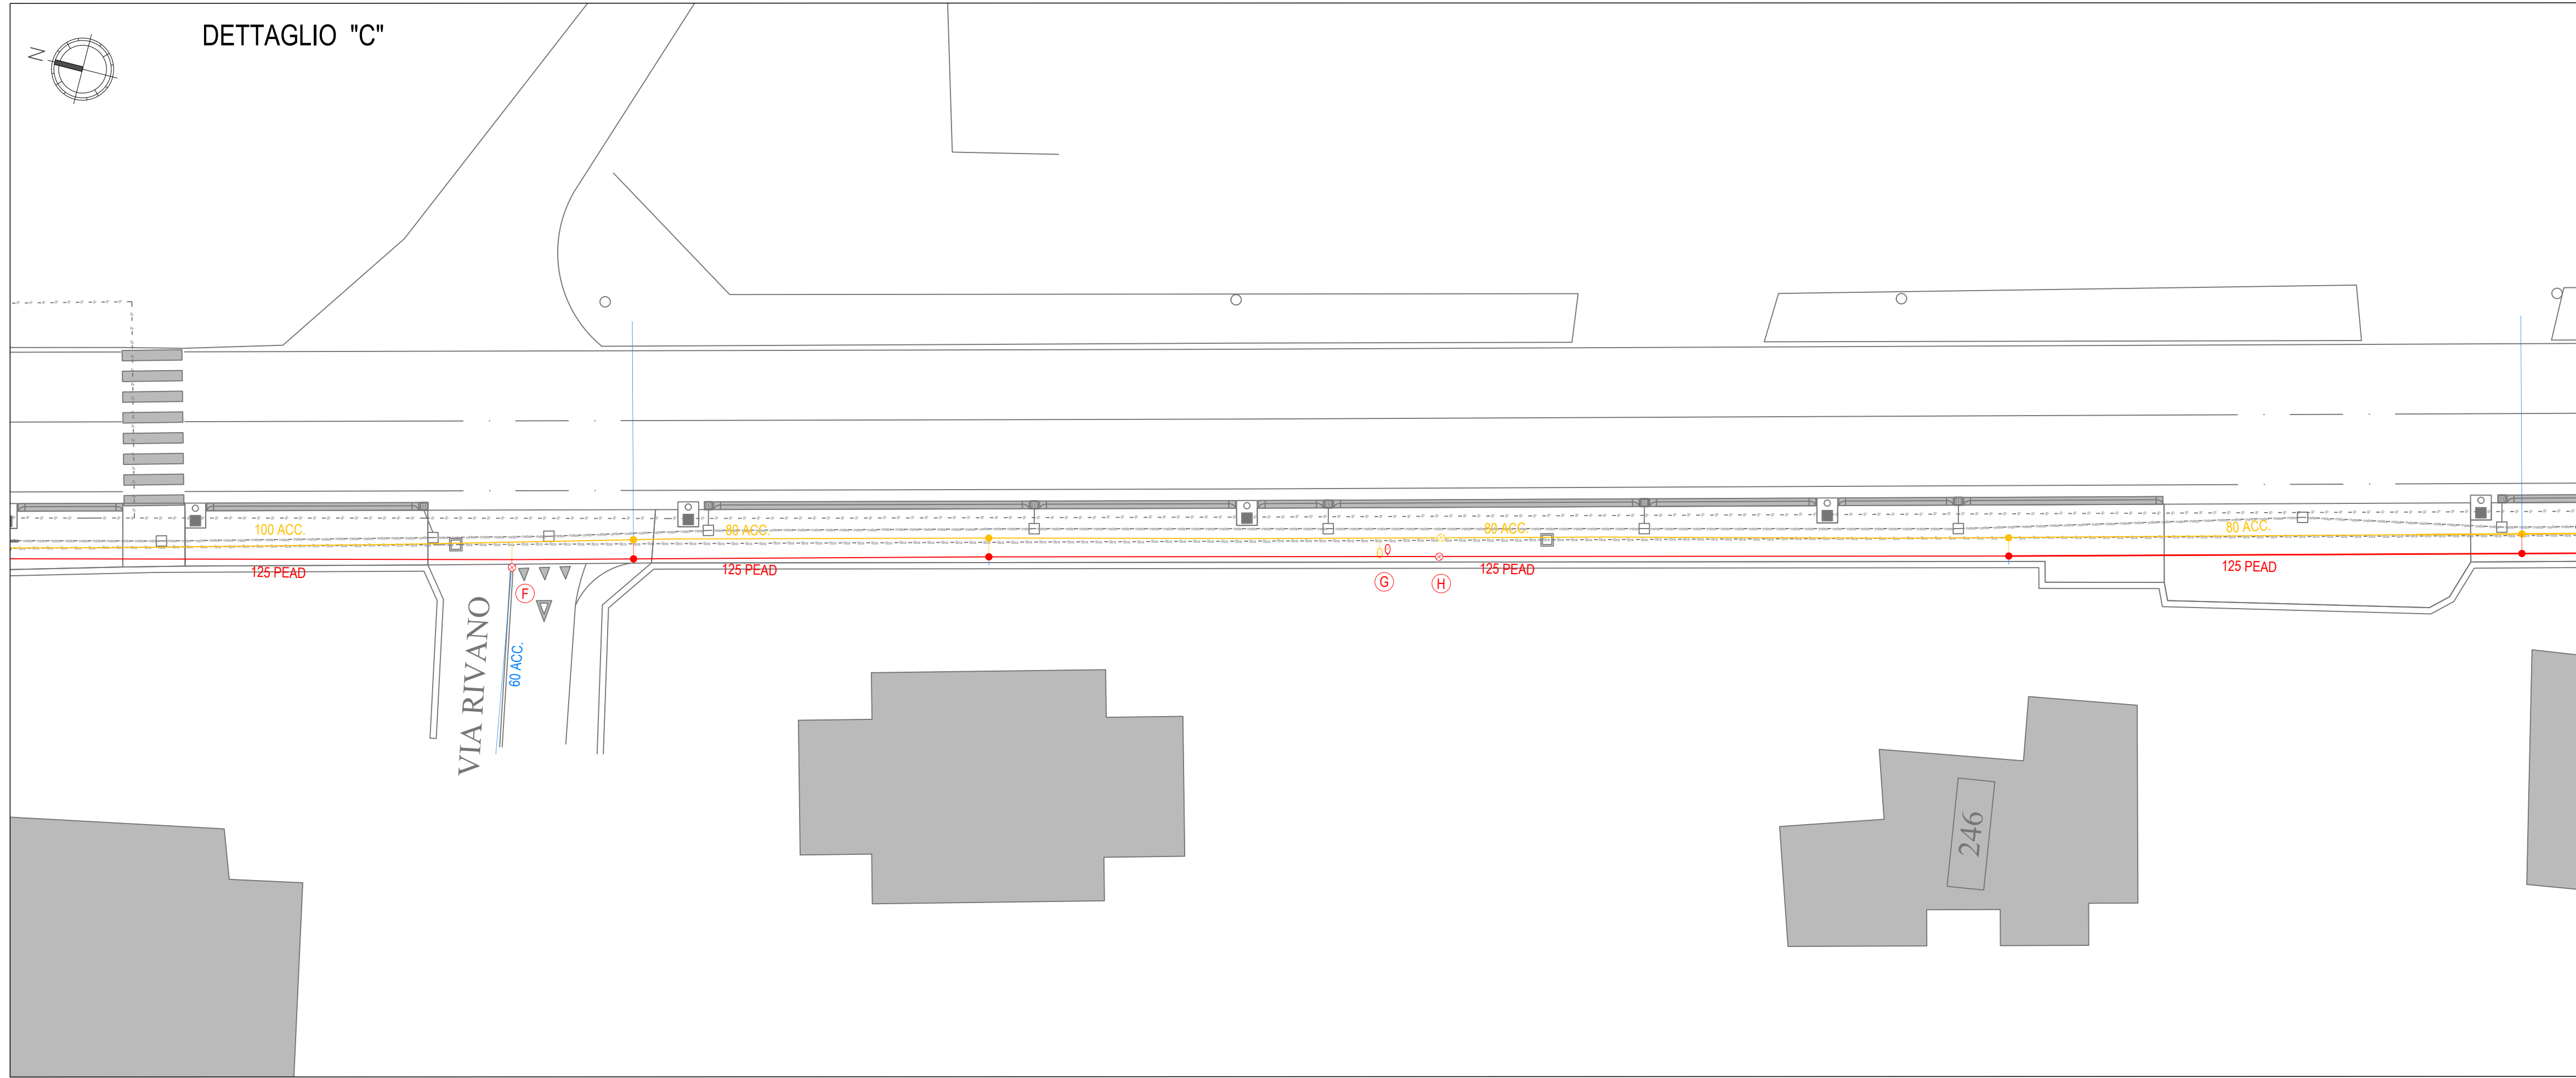
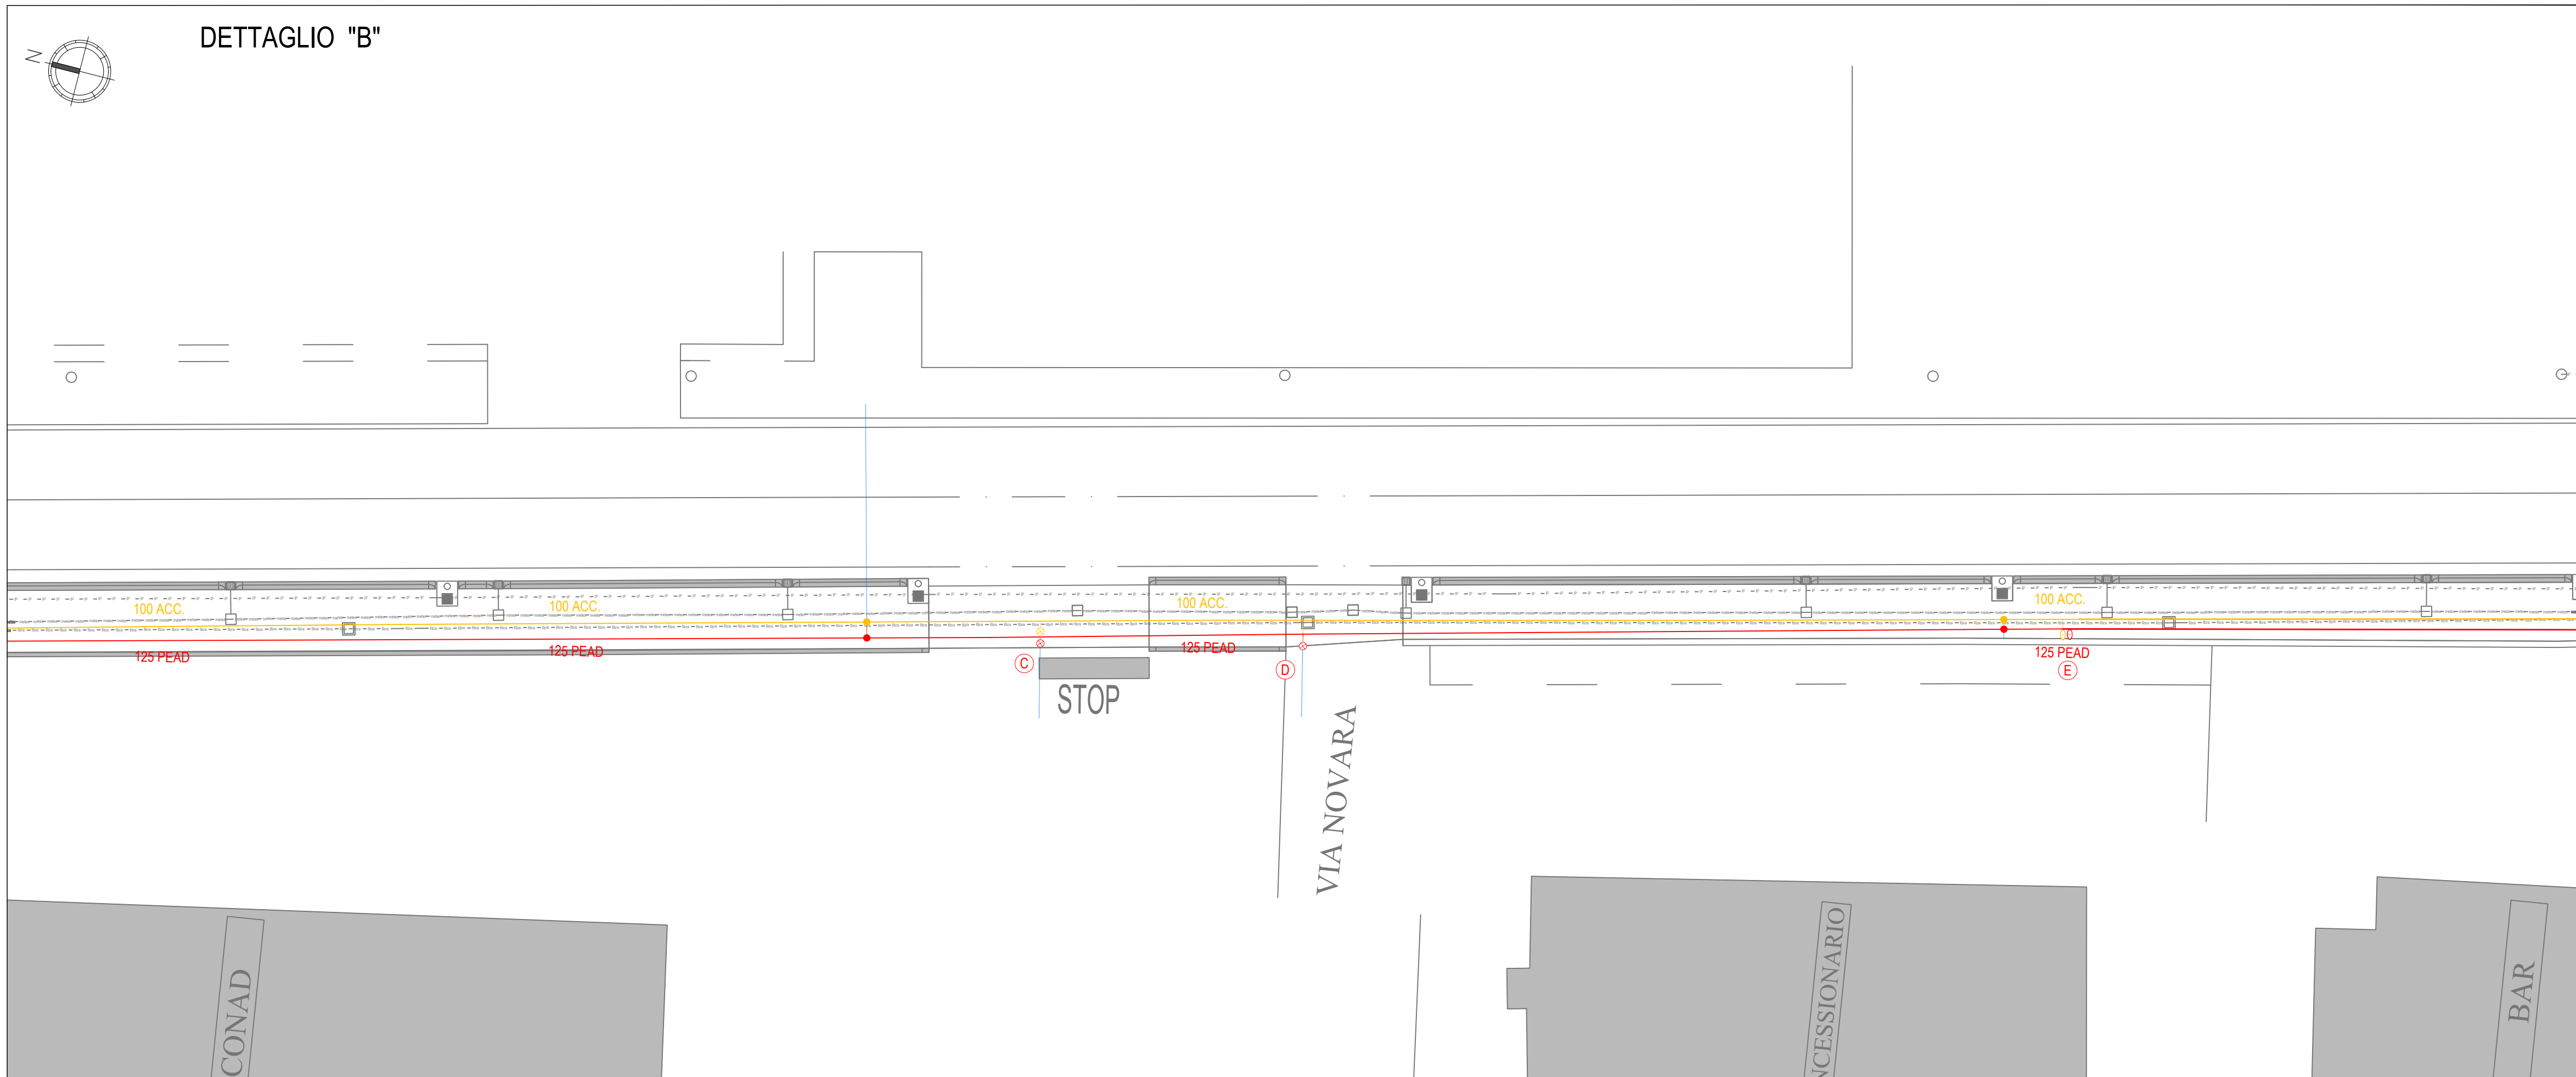


PLANIMETRIE DI DETTAGLIO
Scale 1 : 200

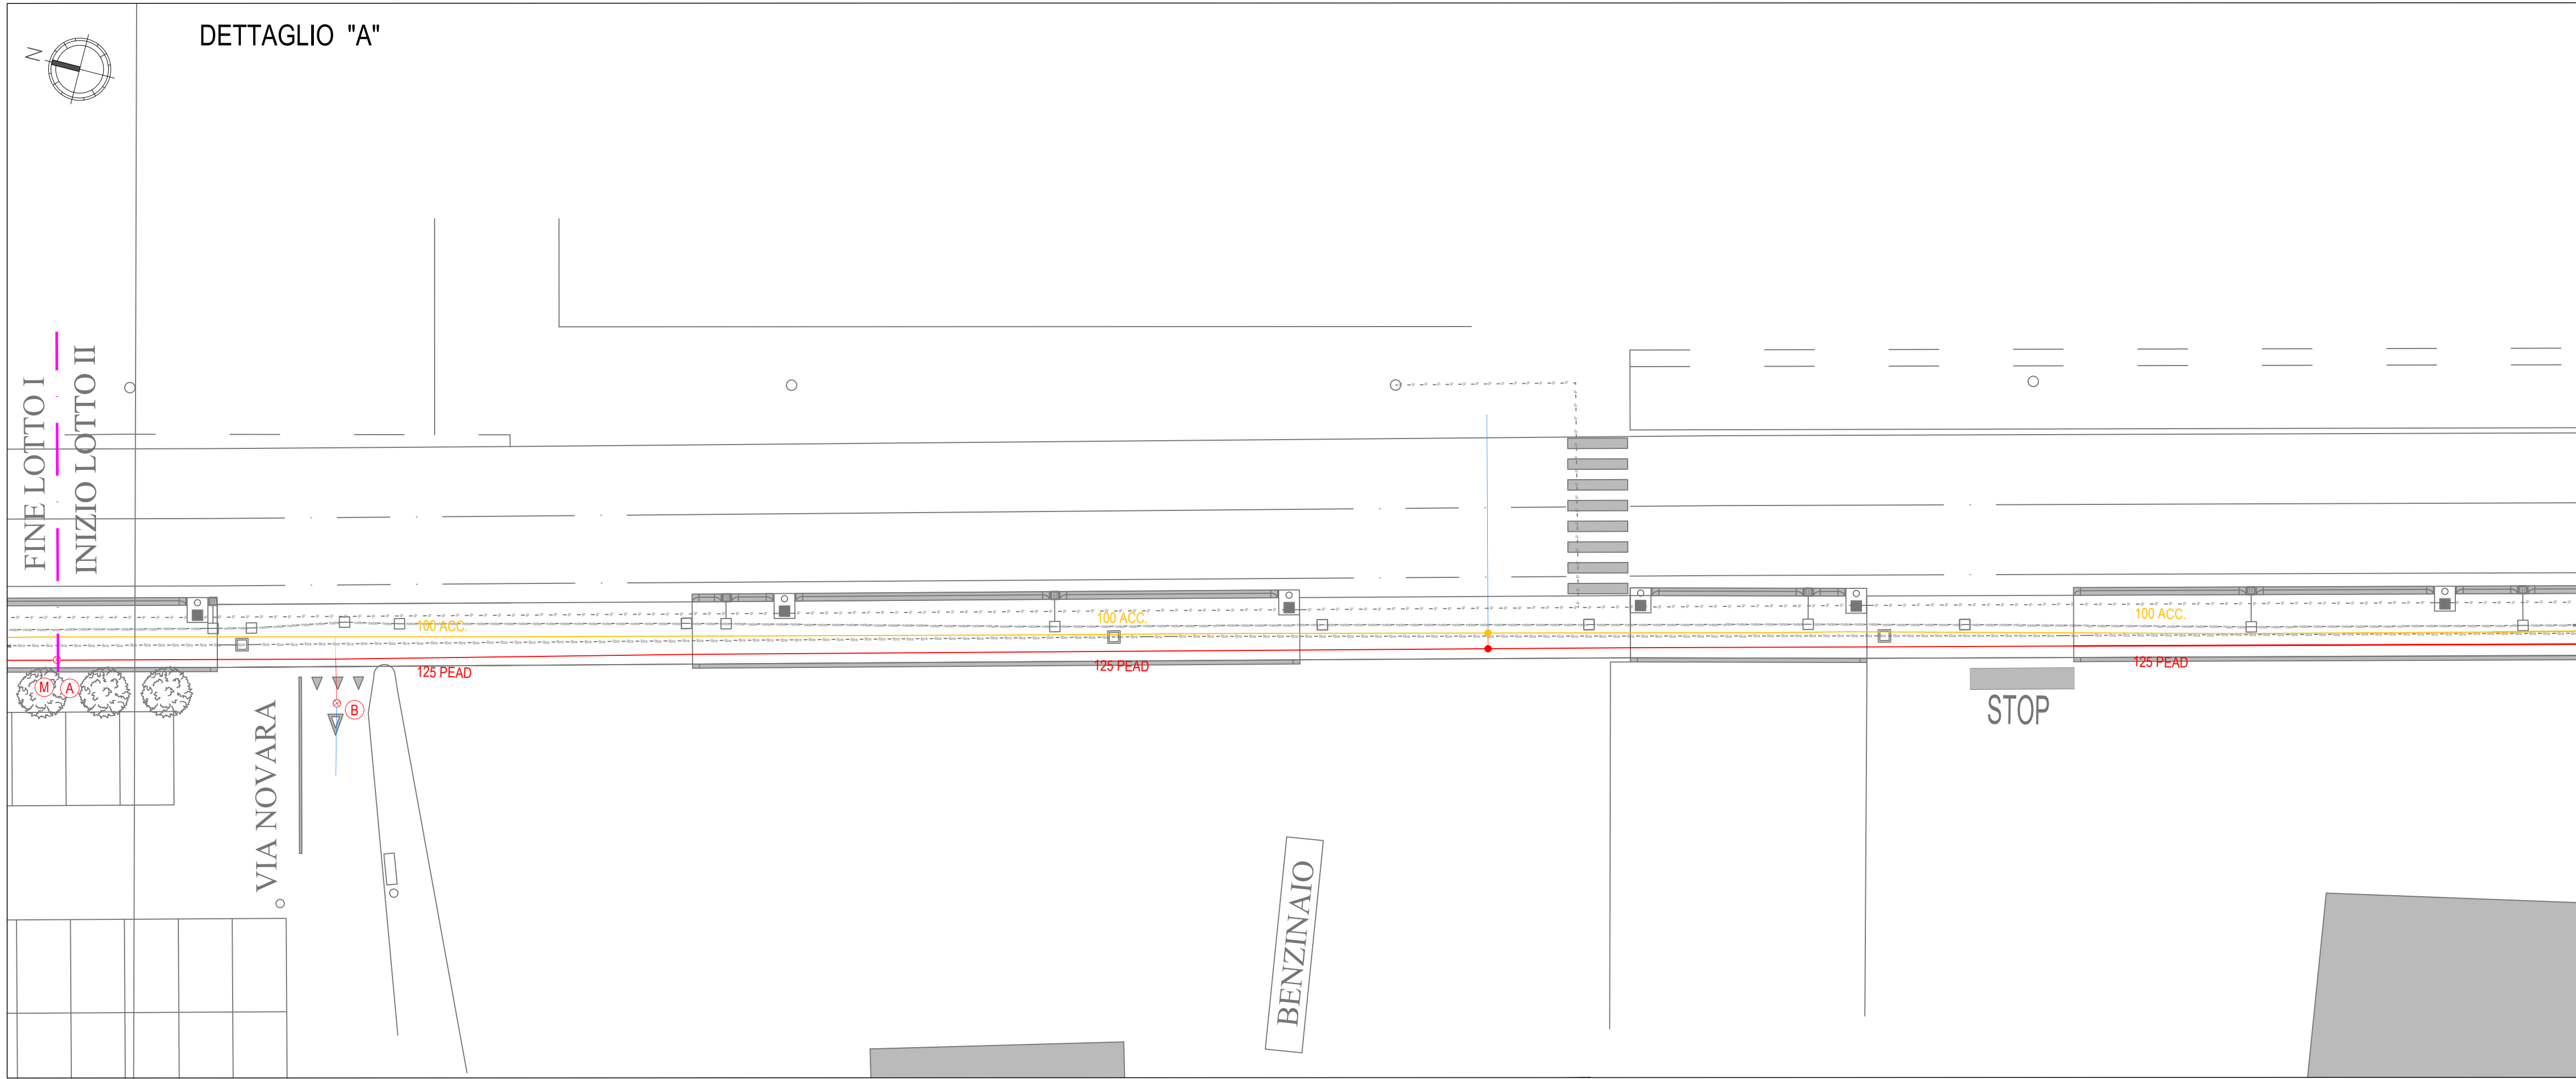

PLANIMETRIA GENERALE
Scale 1 : 1.000

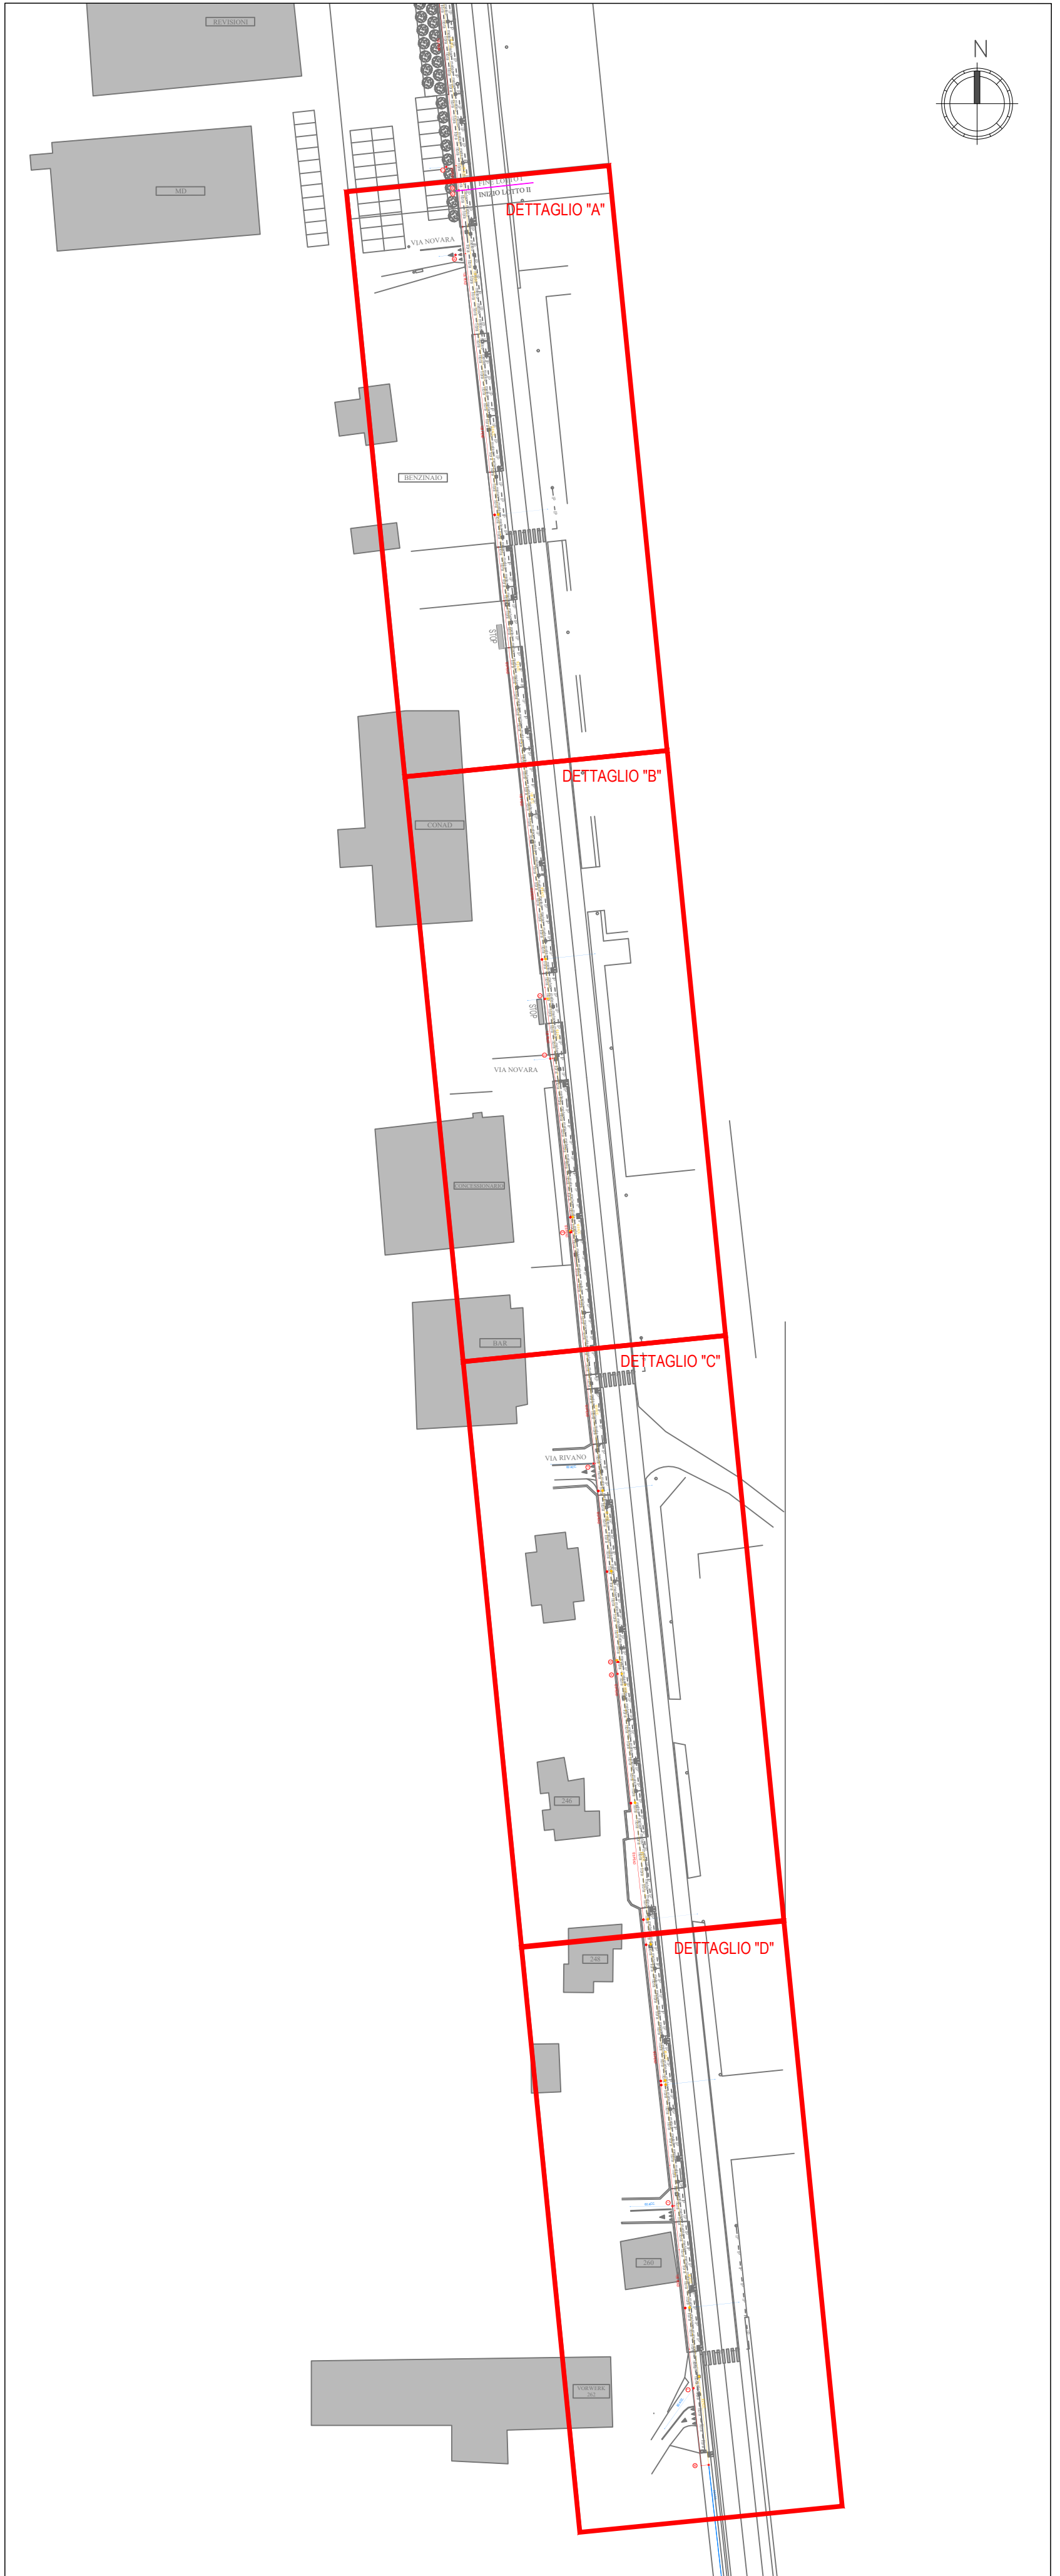


LEGENDA

- RETE OGGETTO DI DISMISSIONE
- RETE IN PROGETTO
- RETE ACQUEDOTTO IN ESERCIZIO

NOTA BENE: diametri delle condotte e delle componenti, posizione e numero degli allacciamenti e dei pezzi necessari per la corretta esecuzione dei lavori potrà subire variazioni a seguito di verifiche effettuate in sede esecutiva

COMUNE DI BORGOMANERO

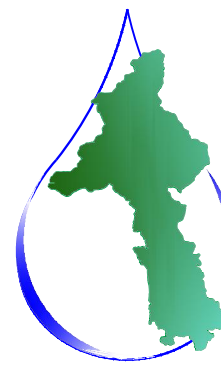

ACQUA
NOVARA.VCO
S.p.A.

Via Tappino, 9 - 28100 NOVARA (NO)
Tel. 0321 413111 - Fax 0321 498729
Email: info@acquanovavco.it
Site: rappresent@acquanovavco.it

TITOLO COMMESSA:

RIFACIMENTO DELLA RETE ACQUEDOTTO A SERVIZIO DI VIA NOVARA
- LOTTO 2 -

OGGETTO:

PLANIMETRIE GENERALE E DI DETTAGLIO

SCALA:

1:1000 - 1:200

AVANZAMENTO PROGETTO:

DEFINITIVO/ESECUTIVO

Data Rev. N° 0:

SETTEMBRE 2022

Rev. N°	Modifiche	Data
1	→	→
2	→	→
3	→	→
4	→	→

Ref. N° Commessa:	YOOM - 10043553	Il Progettista	Ing. Matteo Ferraro	Elaborato N°:	2
CUP:					
RUP:	Ing. Giuseppe Caranti				

QUESTO DISEGNO NON PUO' ESSERE RIPRODOTTO NE
AUTORIZZAZIONE DI ACQUA NOVARA.VCO S.p.A.

