

Regione Piemonte

Provincia del V.C.O.



**MANUTENZIONE FOGNATURA
IN PRESSIONE PRESSO
CANNOBIO**

PROGETTO DEFINITIVO

ALL. B5

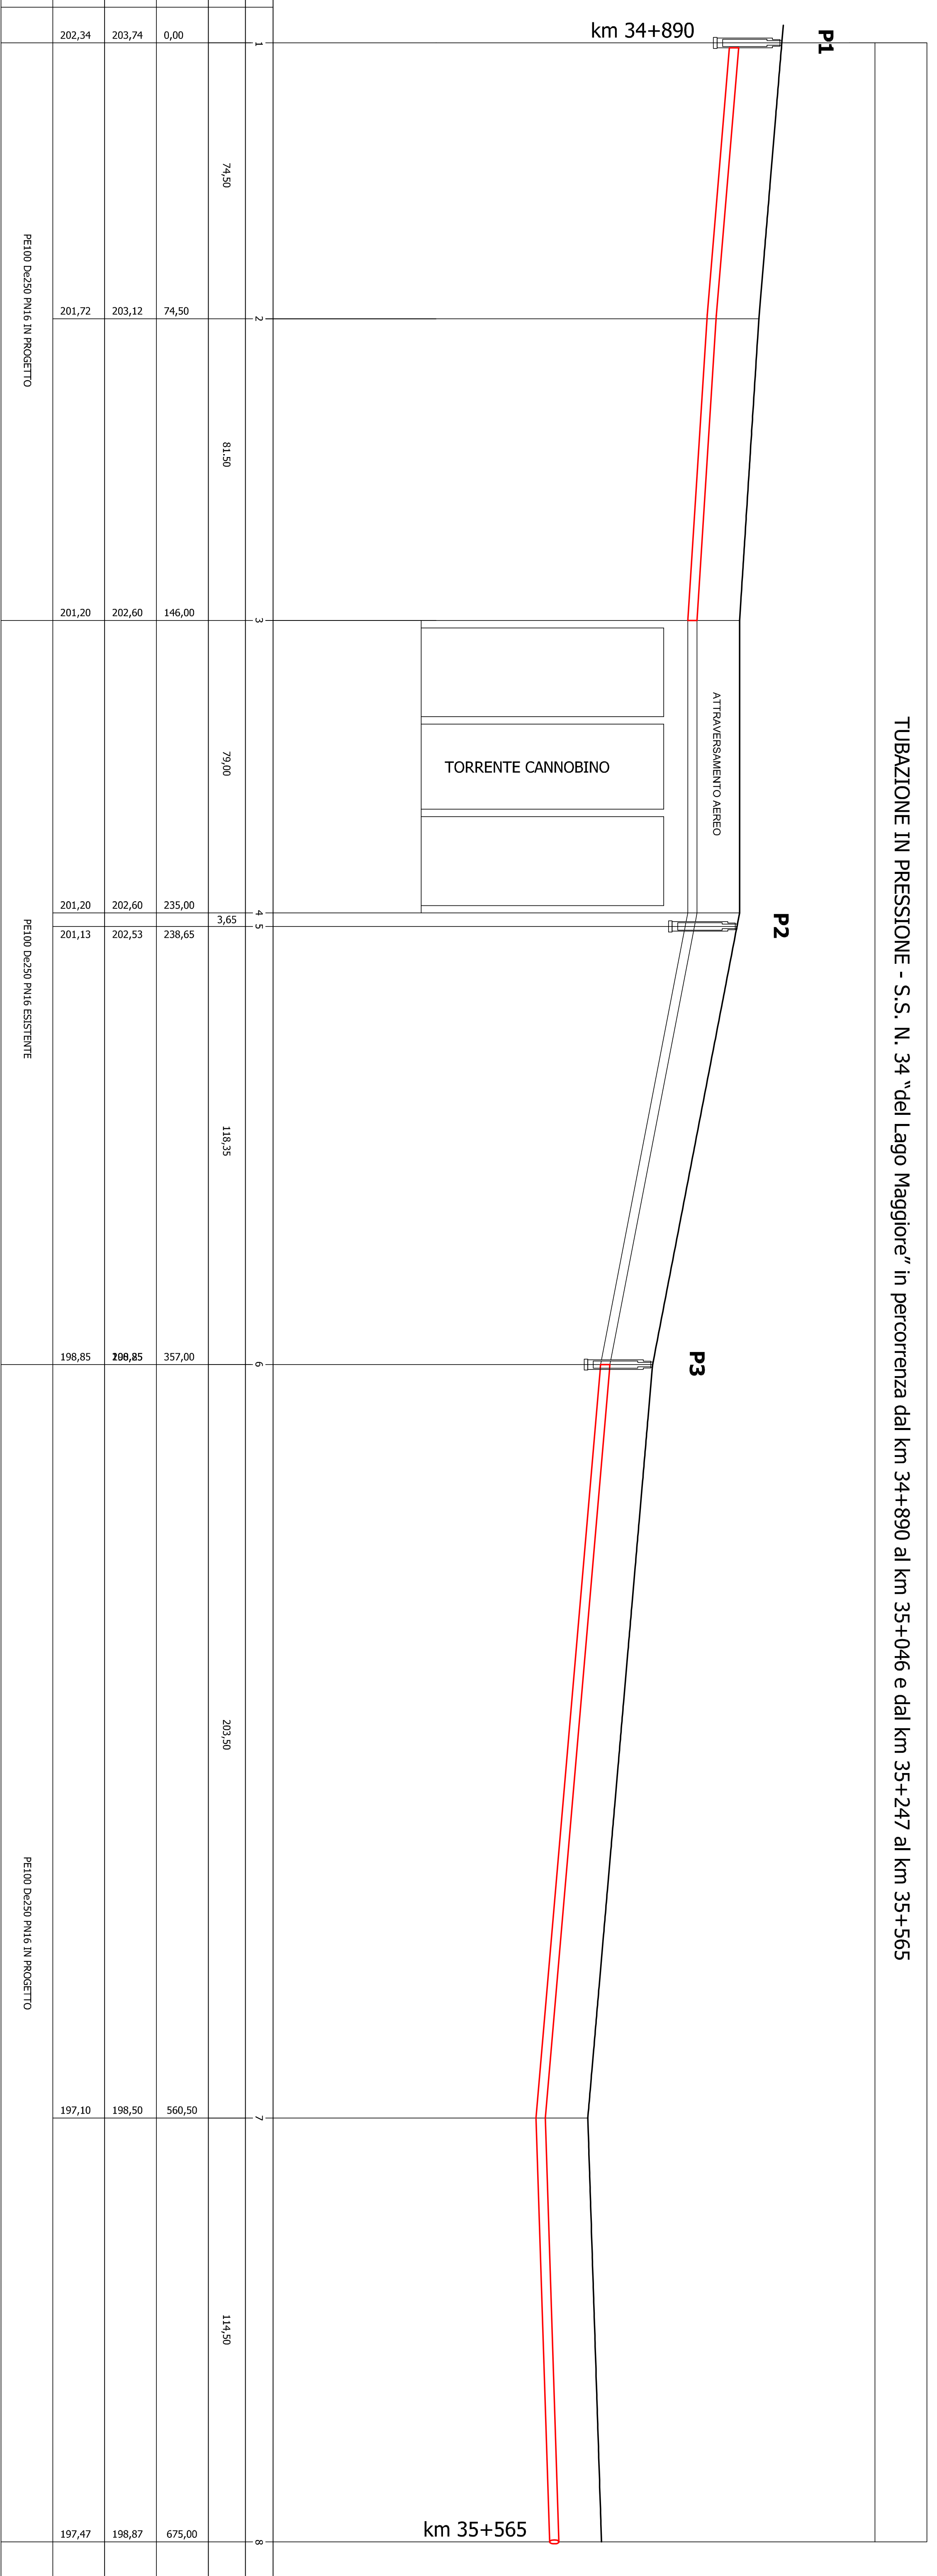
Profilo longitudinale

Scala 1:100 - 1:1.000

Dott. Ing. Fabrizio DIDO
Via Ramate, 9
28881 - Casale Corte Cerro (VB)
Cell. 333.6138850

Casale Corte Cerro: Dicembre 2018

TUBAZIONE IN PRESSIONE - S.S. N. 34 "del Lago Maggiore" in percorrenza dal km 34+890 al km 35+046 e dal km 35+247 al km 35+565

[illegible]