



PROSPETTO ATTRAVERSAMENTO

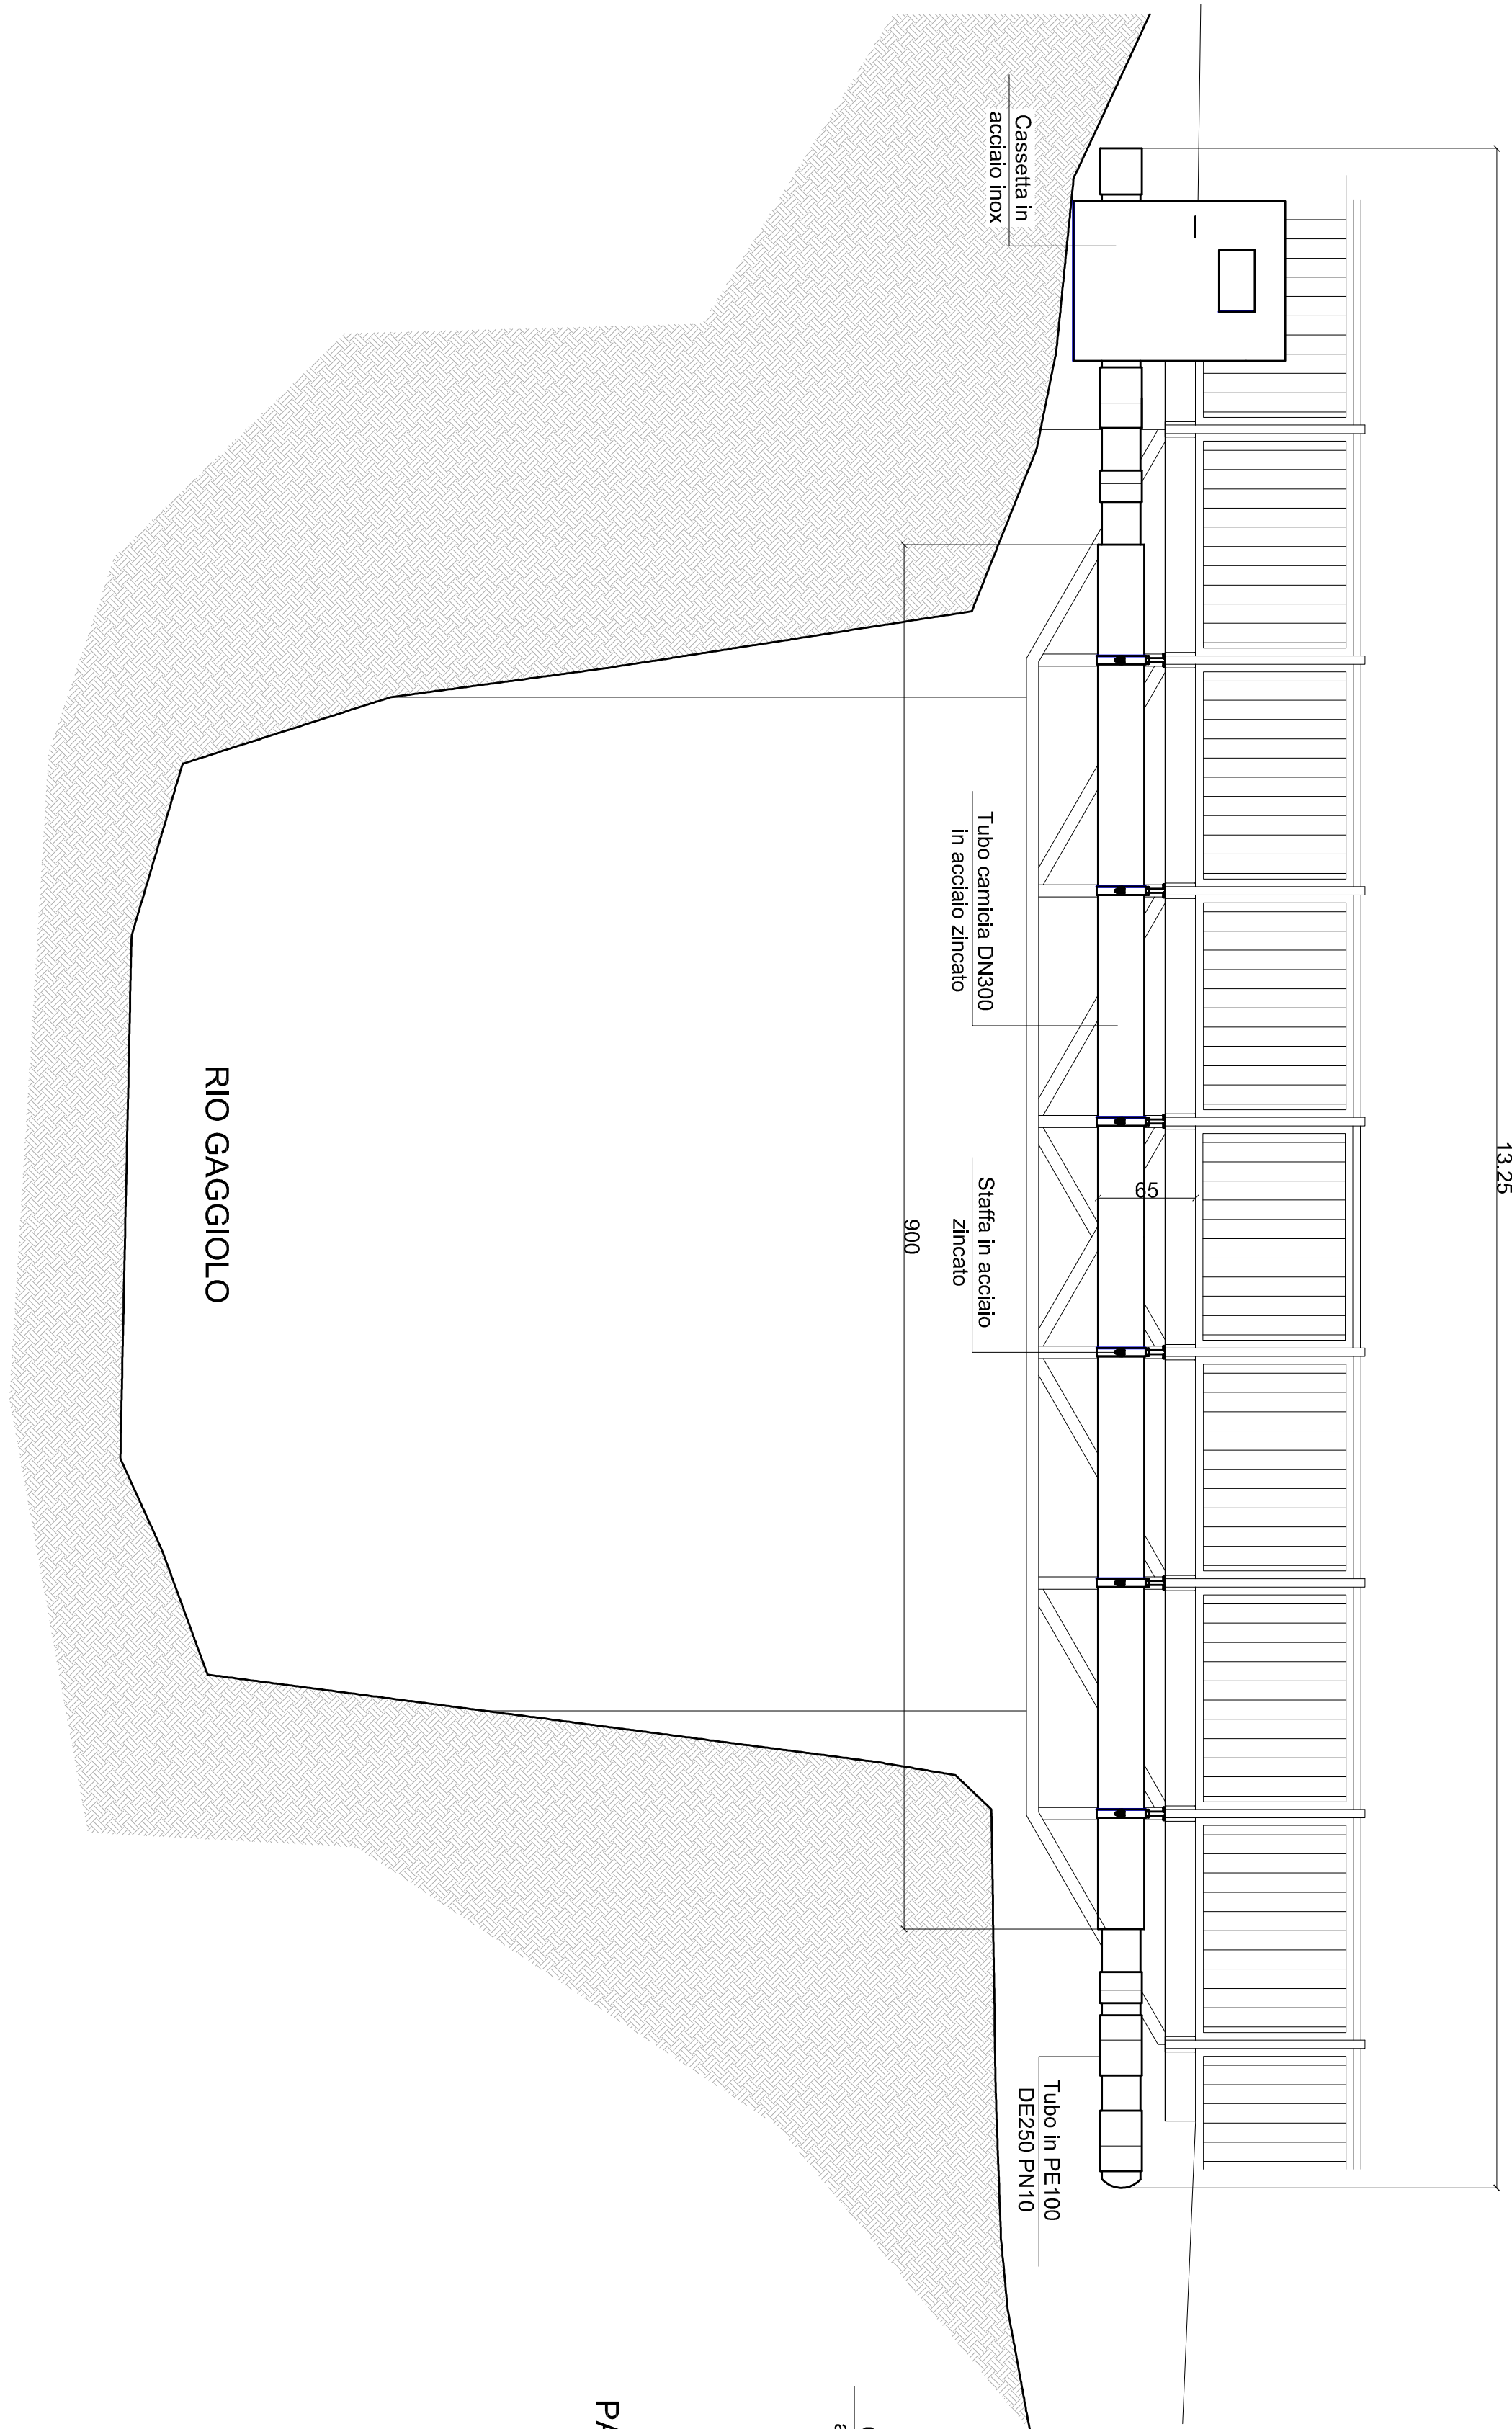

PIANTA ATTRAVERSAMENTO

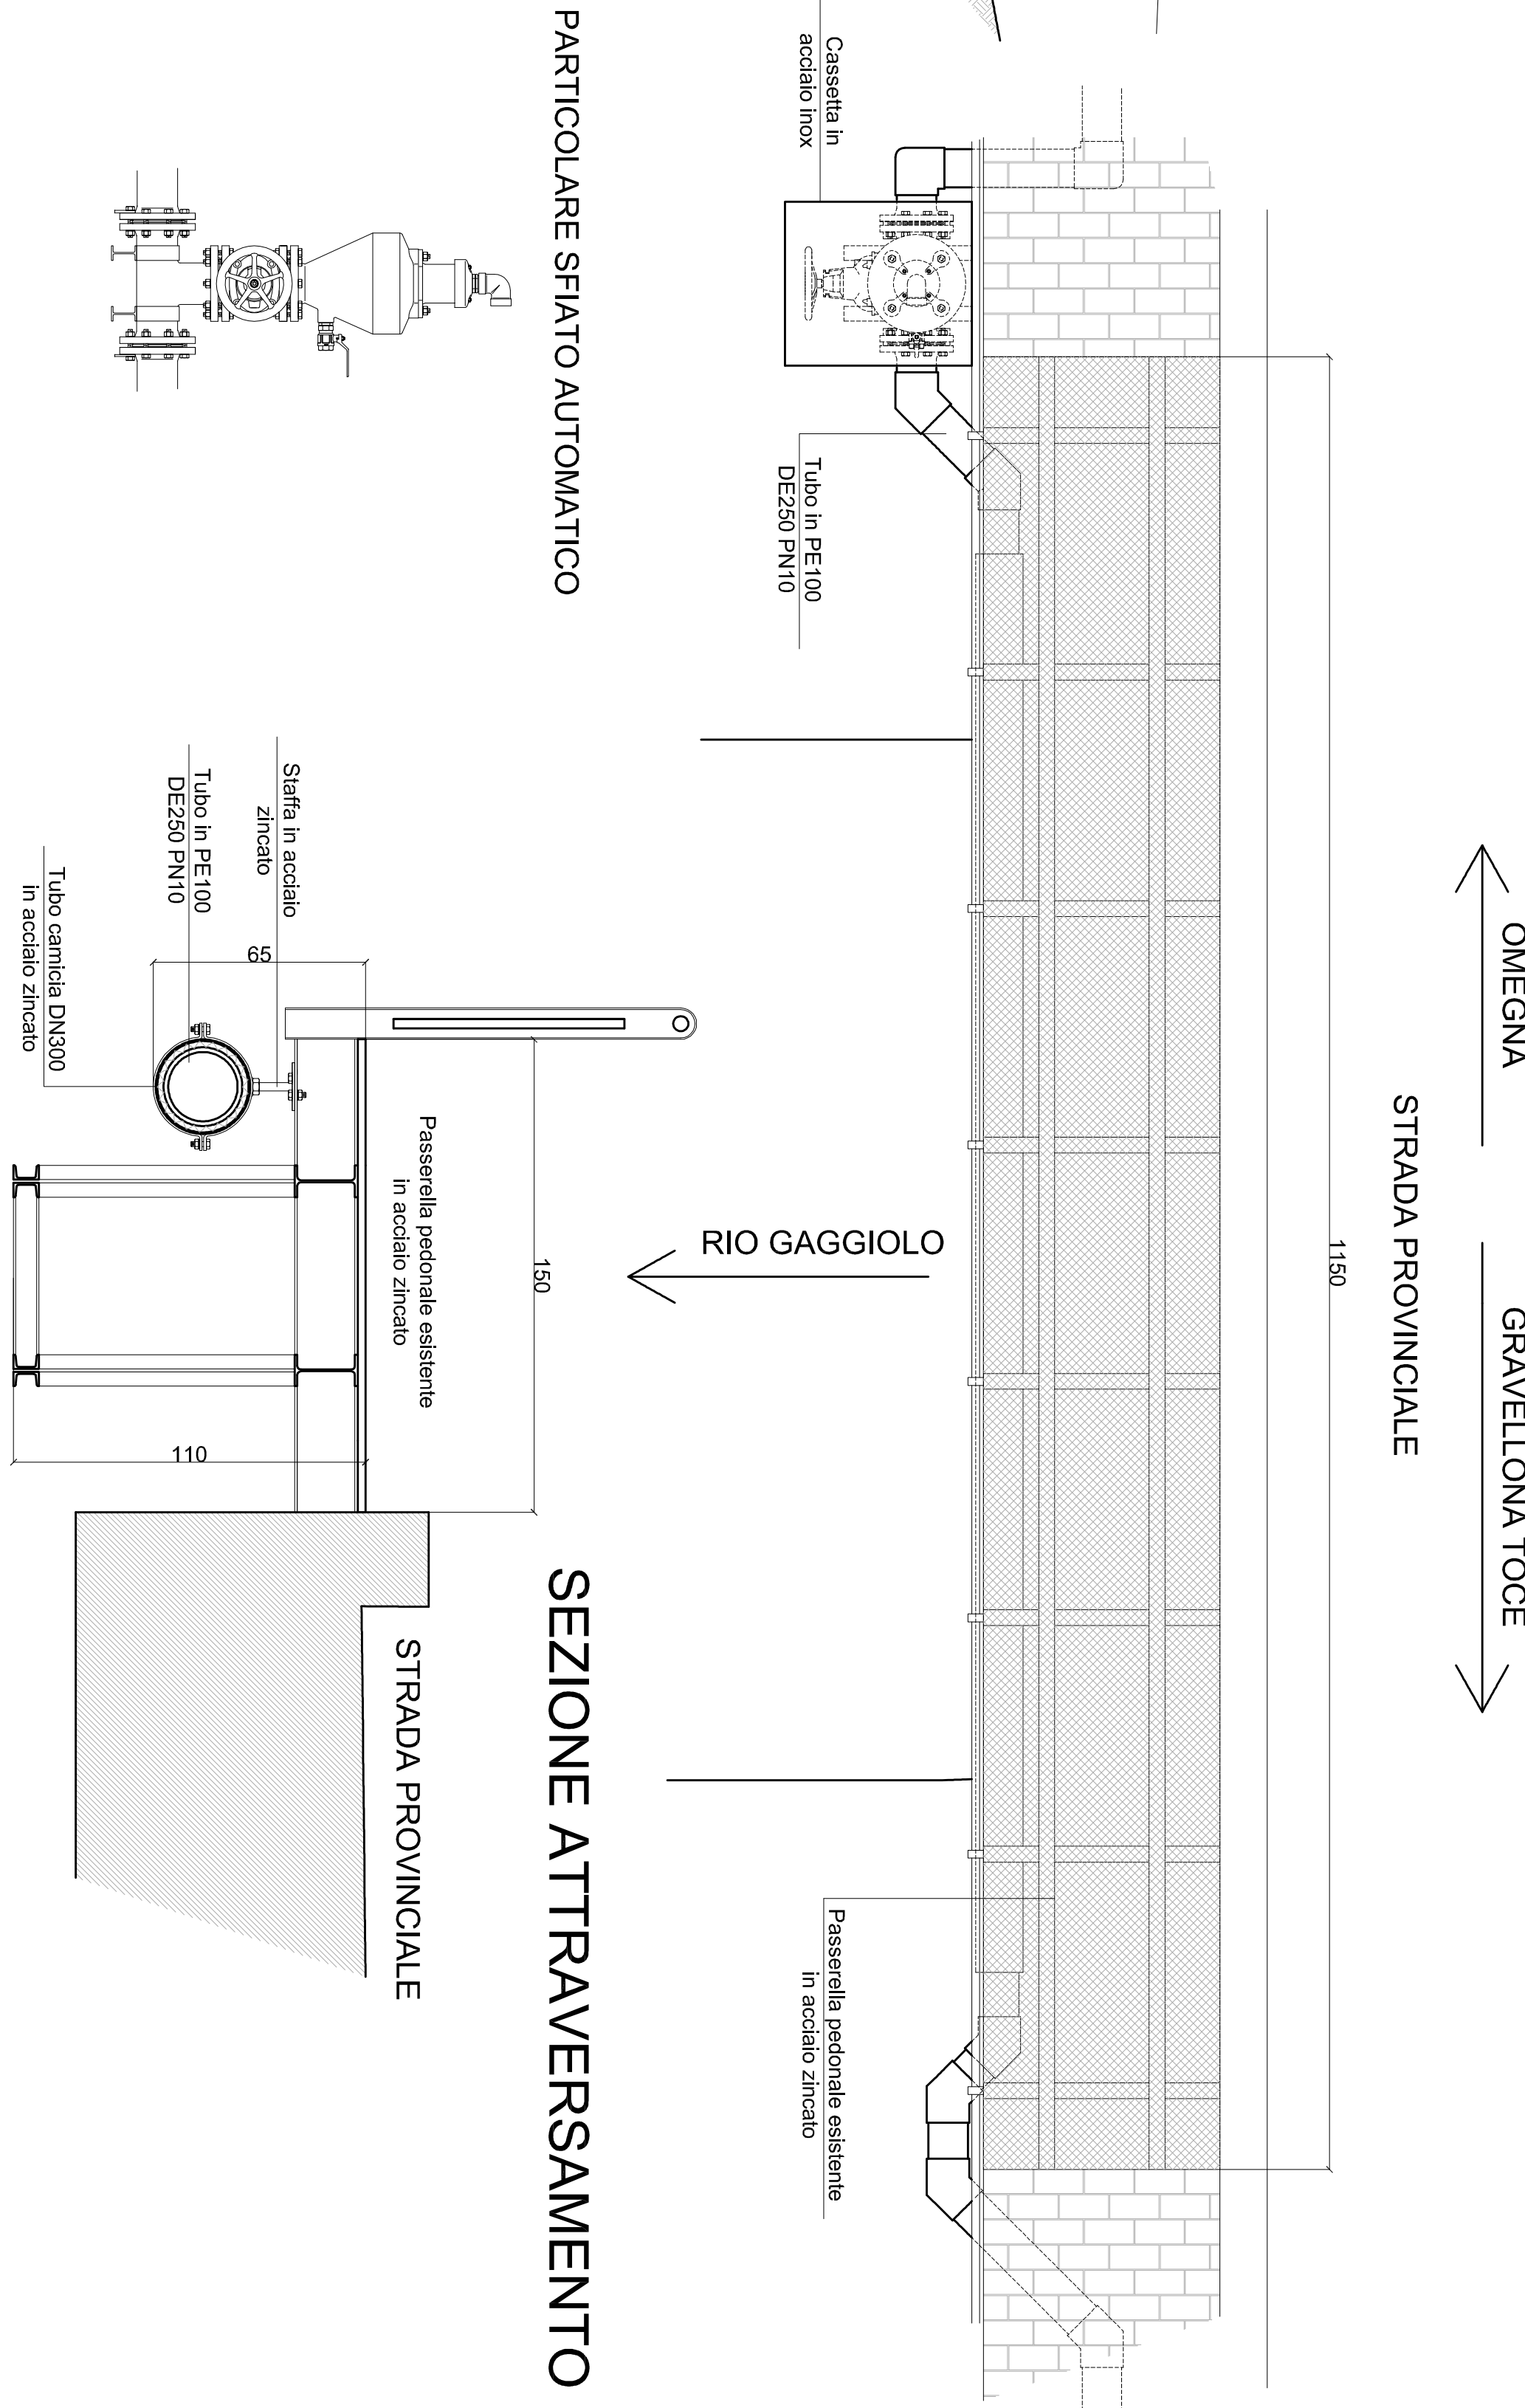

Regione Piemonte

Provincia del V.C.O.



RIPRISTINO FUNZIONALE DEL
COLLETTORE FOGNARIO TRA
CASALE CORTE CERRO
E GRAVELLONA TOCE

PROGETTO DEFINITIVO

ALL. B7
Attraversamento Rio Gaggiolo
Scala 1:50 - 1:25

Dott. Ing. Fabrizio DINO
Via Remigio, 9
28081 - Casale Corte Cerro (VB)
C.F.I. 333.613850

Casale Corte Cerro: Novembre 2018