



# **RIPRISTINO FUNZIONALE DEL COLLETTORE FOGNARIO TRA CASALE CORTE CERRO E GRAVELLONA TOCE**

## **PROGETTO DEFINITIVO**

**ALL. B2**

**Estratto mappa catastale e piano particellare di asservimento**

**Scala 1:2.000**

***Dott. Ing. Fabrizio DIDO***

Via Ramate, 9  
28881 - Casale Corte Cerro (VB)  
Cell. 333.6138850

COMUNE DI GRAVELLONA TOCE

Confine

Confine

GAGGIOLO

GRAVELLANA TOCE


SEMPIONE

TORRENTE STRONA

COMUNE DI CASALE CORTE CERRO

NOVARA  
FOGLIO 10

— Opere in progetto

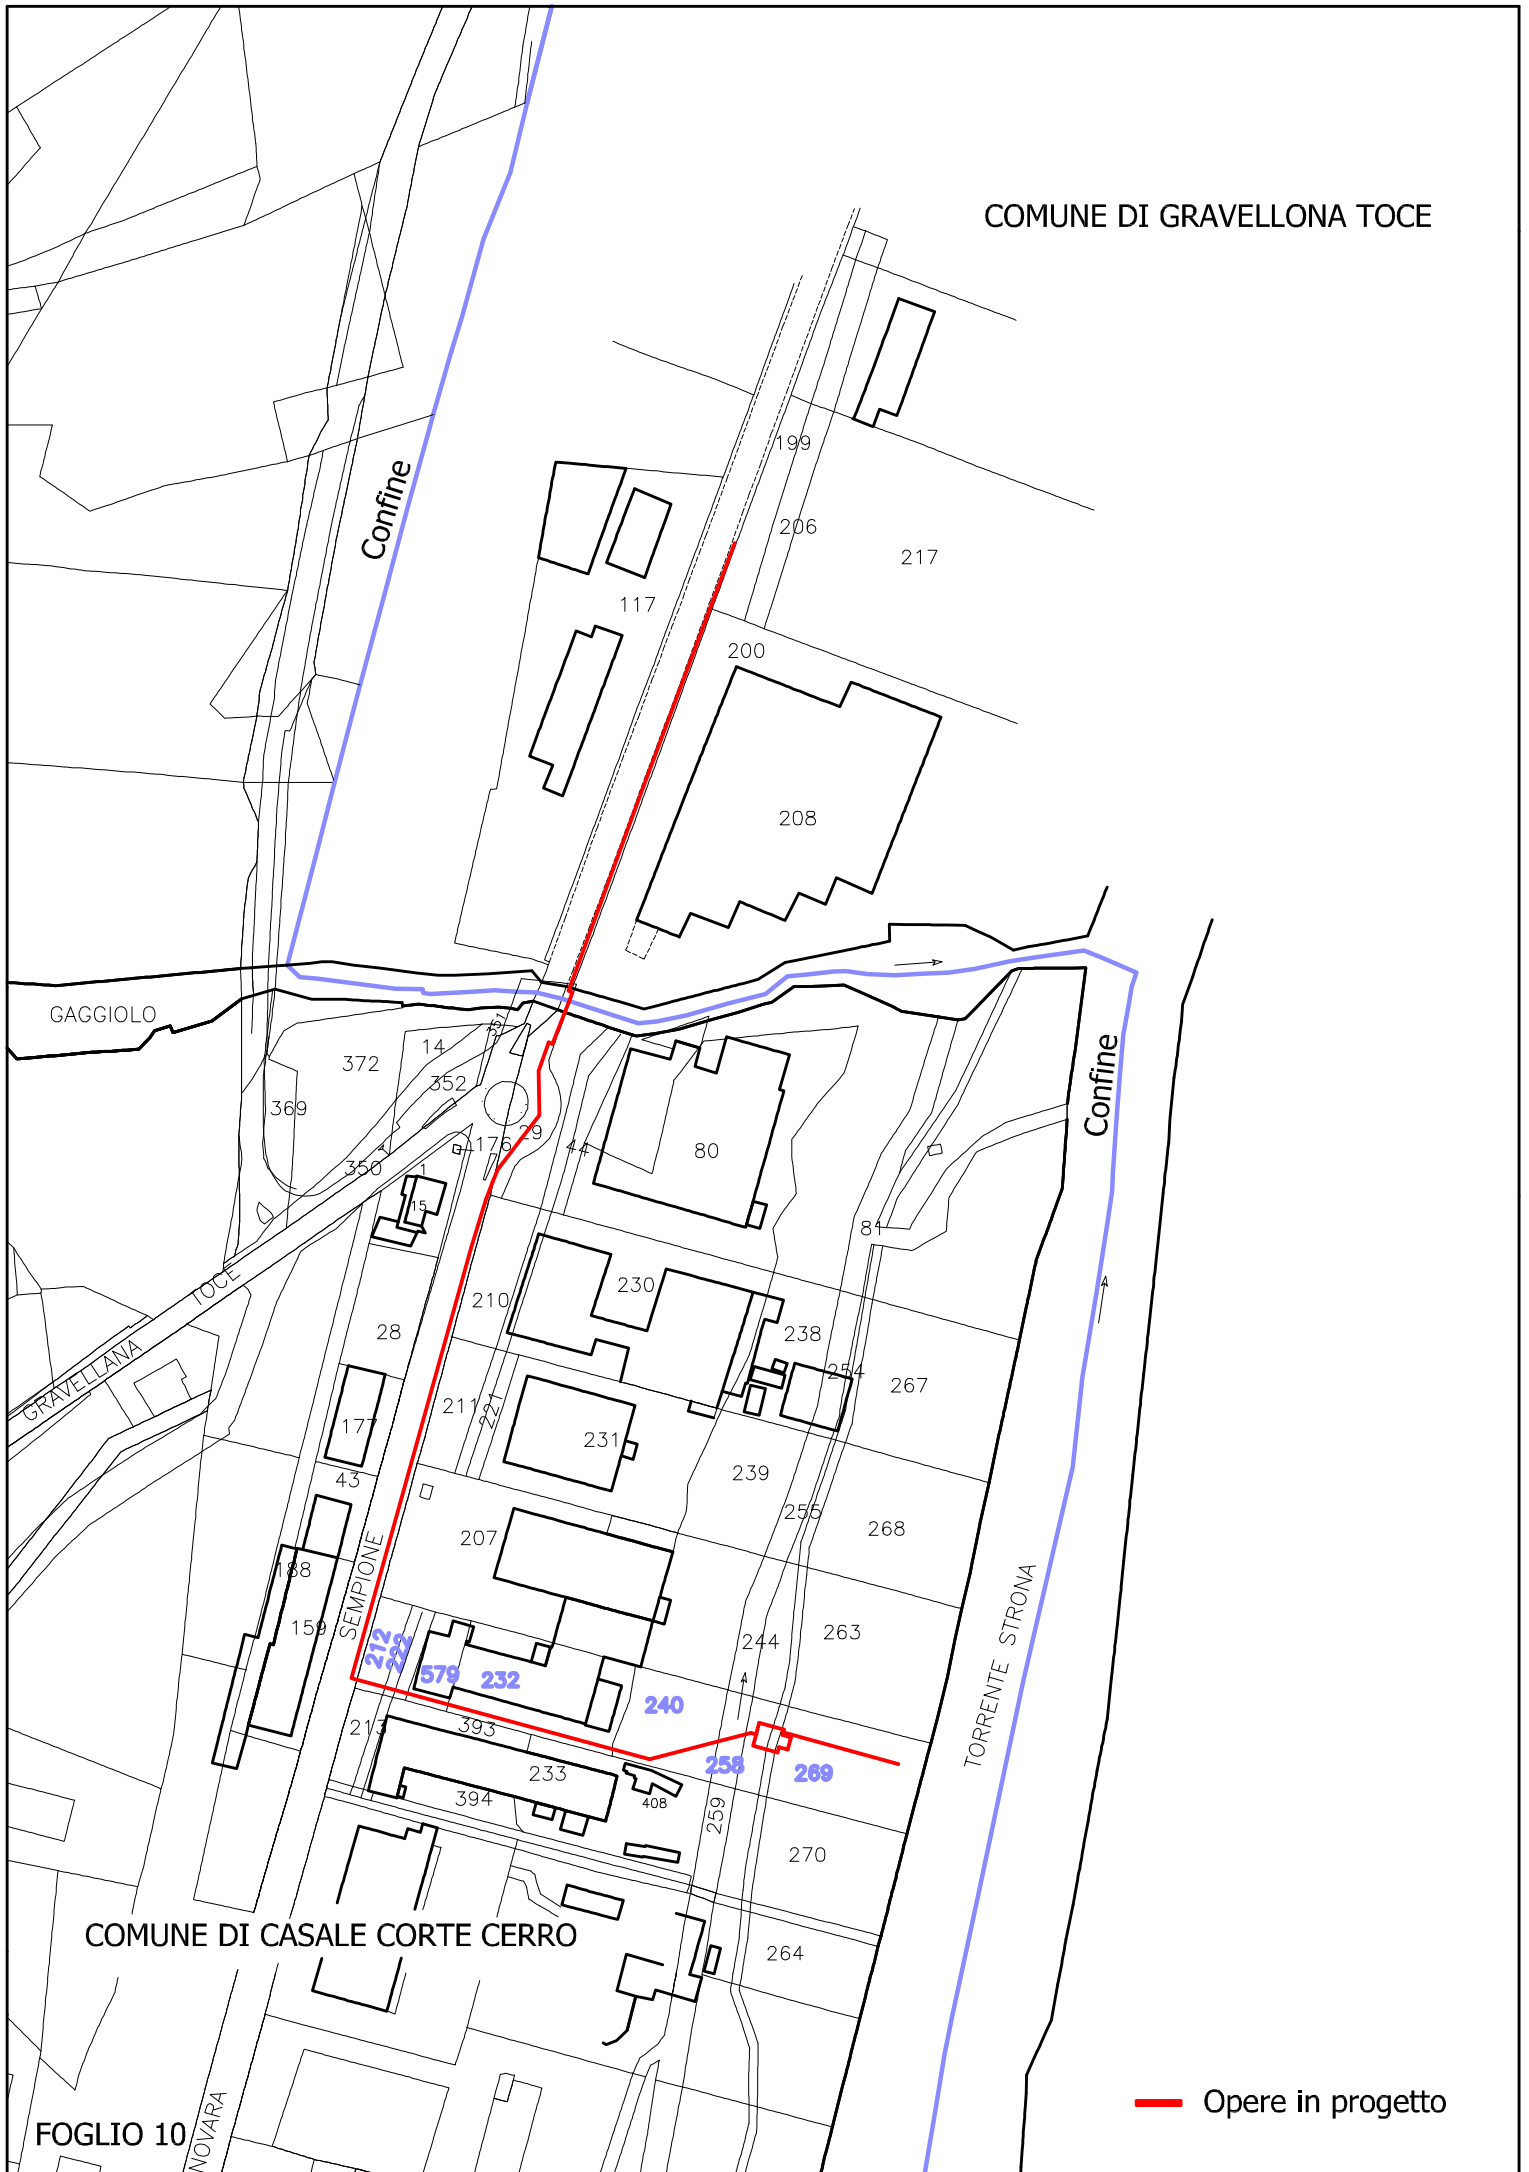

AcquaNovara.VCO S.p.A. - Ripristino funzionale del collettore fognario Casale Corte Cerro - Gravellona Toce																	
PIANO PARTICELLARE DI ASSERVIMENTO A SERVITU' COATTIVA - art. 16 e art. 46 L. 25/06/1865 n°2359																	
N° D'ORDINE	DITTA ISCRITTA A CATASTO	RIFERIMENTI TELEFONICI ECC.			LUNGHEZZA da asservire [m]	LARGHEZZA da asservire [m]		AREA DA ASSERVIRE		COLTURA IN ATTO O EQUIVALENTE				INDENNITA' PROVVISORIA per passaggio fognatura	INDENNITA' PROVVISORIA per pista	INDENNITA' COMPLESSIVA Euro	Lettera
			FOGLIO	MAPPALI				SUPERFICE da asservire [mq]	SUPERFICE per passaggio [mq]	TIPO	V.A.M.						
1	SOC NOME COLLETTIVO LACIL LAVORAZIONE ARTICOLI CASALINGHI IN LEGNO DEI FRATELLI PIERINO ED EGIDIO TAMBORNINO CON SEDE IN CASALE CORTE CERRO	0323/840908	10	269	35,5	4	3	142,0	106,5	BOSCO CEDUO 2	0,66	0,99	0,25	140,58	26,36	166,94	
2	SOC NOME COLLETTIVO LACIL LAVORAZIONE ARTICOLI CASALINGHI IN LEGNO DEI FRATELLI PIERINO ED EGIDIO TAMBORNINO CON SEDE IN CASALE CORTE CERRO		10	258	8,5	4	3	34,0	25,5		0,66	0,99	0,25	33,66	6,31	39,97	
3	SOC NOME COLLETTIVO LACIL LAVORAZIONE ARTICOLI CASALINGHI IN LEGNO DEI FRATELLI PIERINO ED EGIDIO TAMBORNINO CON SEDE IN CASALE CORTE CERRO		10	240	27,7	4	3	110,8	83,1	BOSCO CEDUO 1	0,66	0,99	0,25	109,69	20,57	130,26	
4	SOC NOME COLLETTIVO LACIL LAVORAZIONE ARTICOLI CASALINGHI IN LEGNO DEI FRATELLI PIERINO ED EGIDIO TAMBORNINO CON SEDE IN CASALE CORTE CERRO		10	232	44,5	4	3	178,0	133,5		0,66	0,99	0,25	176,22	33,04	209,26	
5	SOC NOME COLLETTIVO LACIL LAVORAZIONE ARTICOLI CASALINGHI IN LEGNO DEI FRATELLI PIERINO ED EGIDIO TAMBORNINO CON SEDE IN CASALE CORTE CERRO		10	579	15,8	4	3	63,2	47,4		0,66	0,99	0,25	62,57	11,73	74,30	
6	SOC NOME COLLETTIVO LACIL LAVORAZIONE ARTICOLI CASALINGHI IN LEGNO DEI FRATELLI PIERINO ED EGIDIO TAMBORNINO CON SEDE IN CASALE CORTE CERRO		10	222	12,5	4	3	50,0	37,5	TRANVIA SP	0,66	0,99	0,25	49,50	9,28	58,78	
7	SOC NOME COLLETTIVO LACIL LAVORAZIONE ARTICOLI CASALINGHI IN LEGNO DEI FRATELLI PIERINO ED EGIDIO TAMBORNINO CON SEDE IN CASALE CORTE CERRO		10	212	13,5	4	3	54,0	40,5	BOSCO CEDUO 1	0,66	0,99	0,25	53,46	10,02	63,48	
8	SOC NOME COLLETTIVO LACIL LAVORAZIONE ARTICOLI CASALINGHI IN LEGNO DEI FRATELLI PIERINO ED EGIDIO TAMBORNINO CON SEDE IN CASALE CORTE CERRO		10	269	15,0	15		225,0		BOSCO CEDUO 2	10,00	10,00		2.250,00		2.250,00	