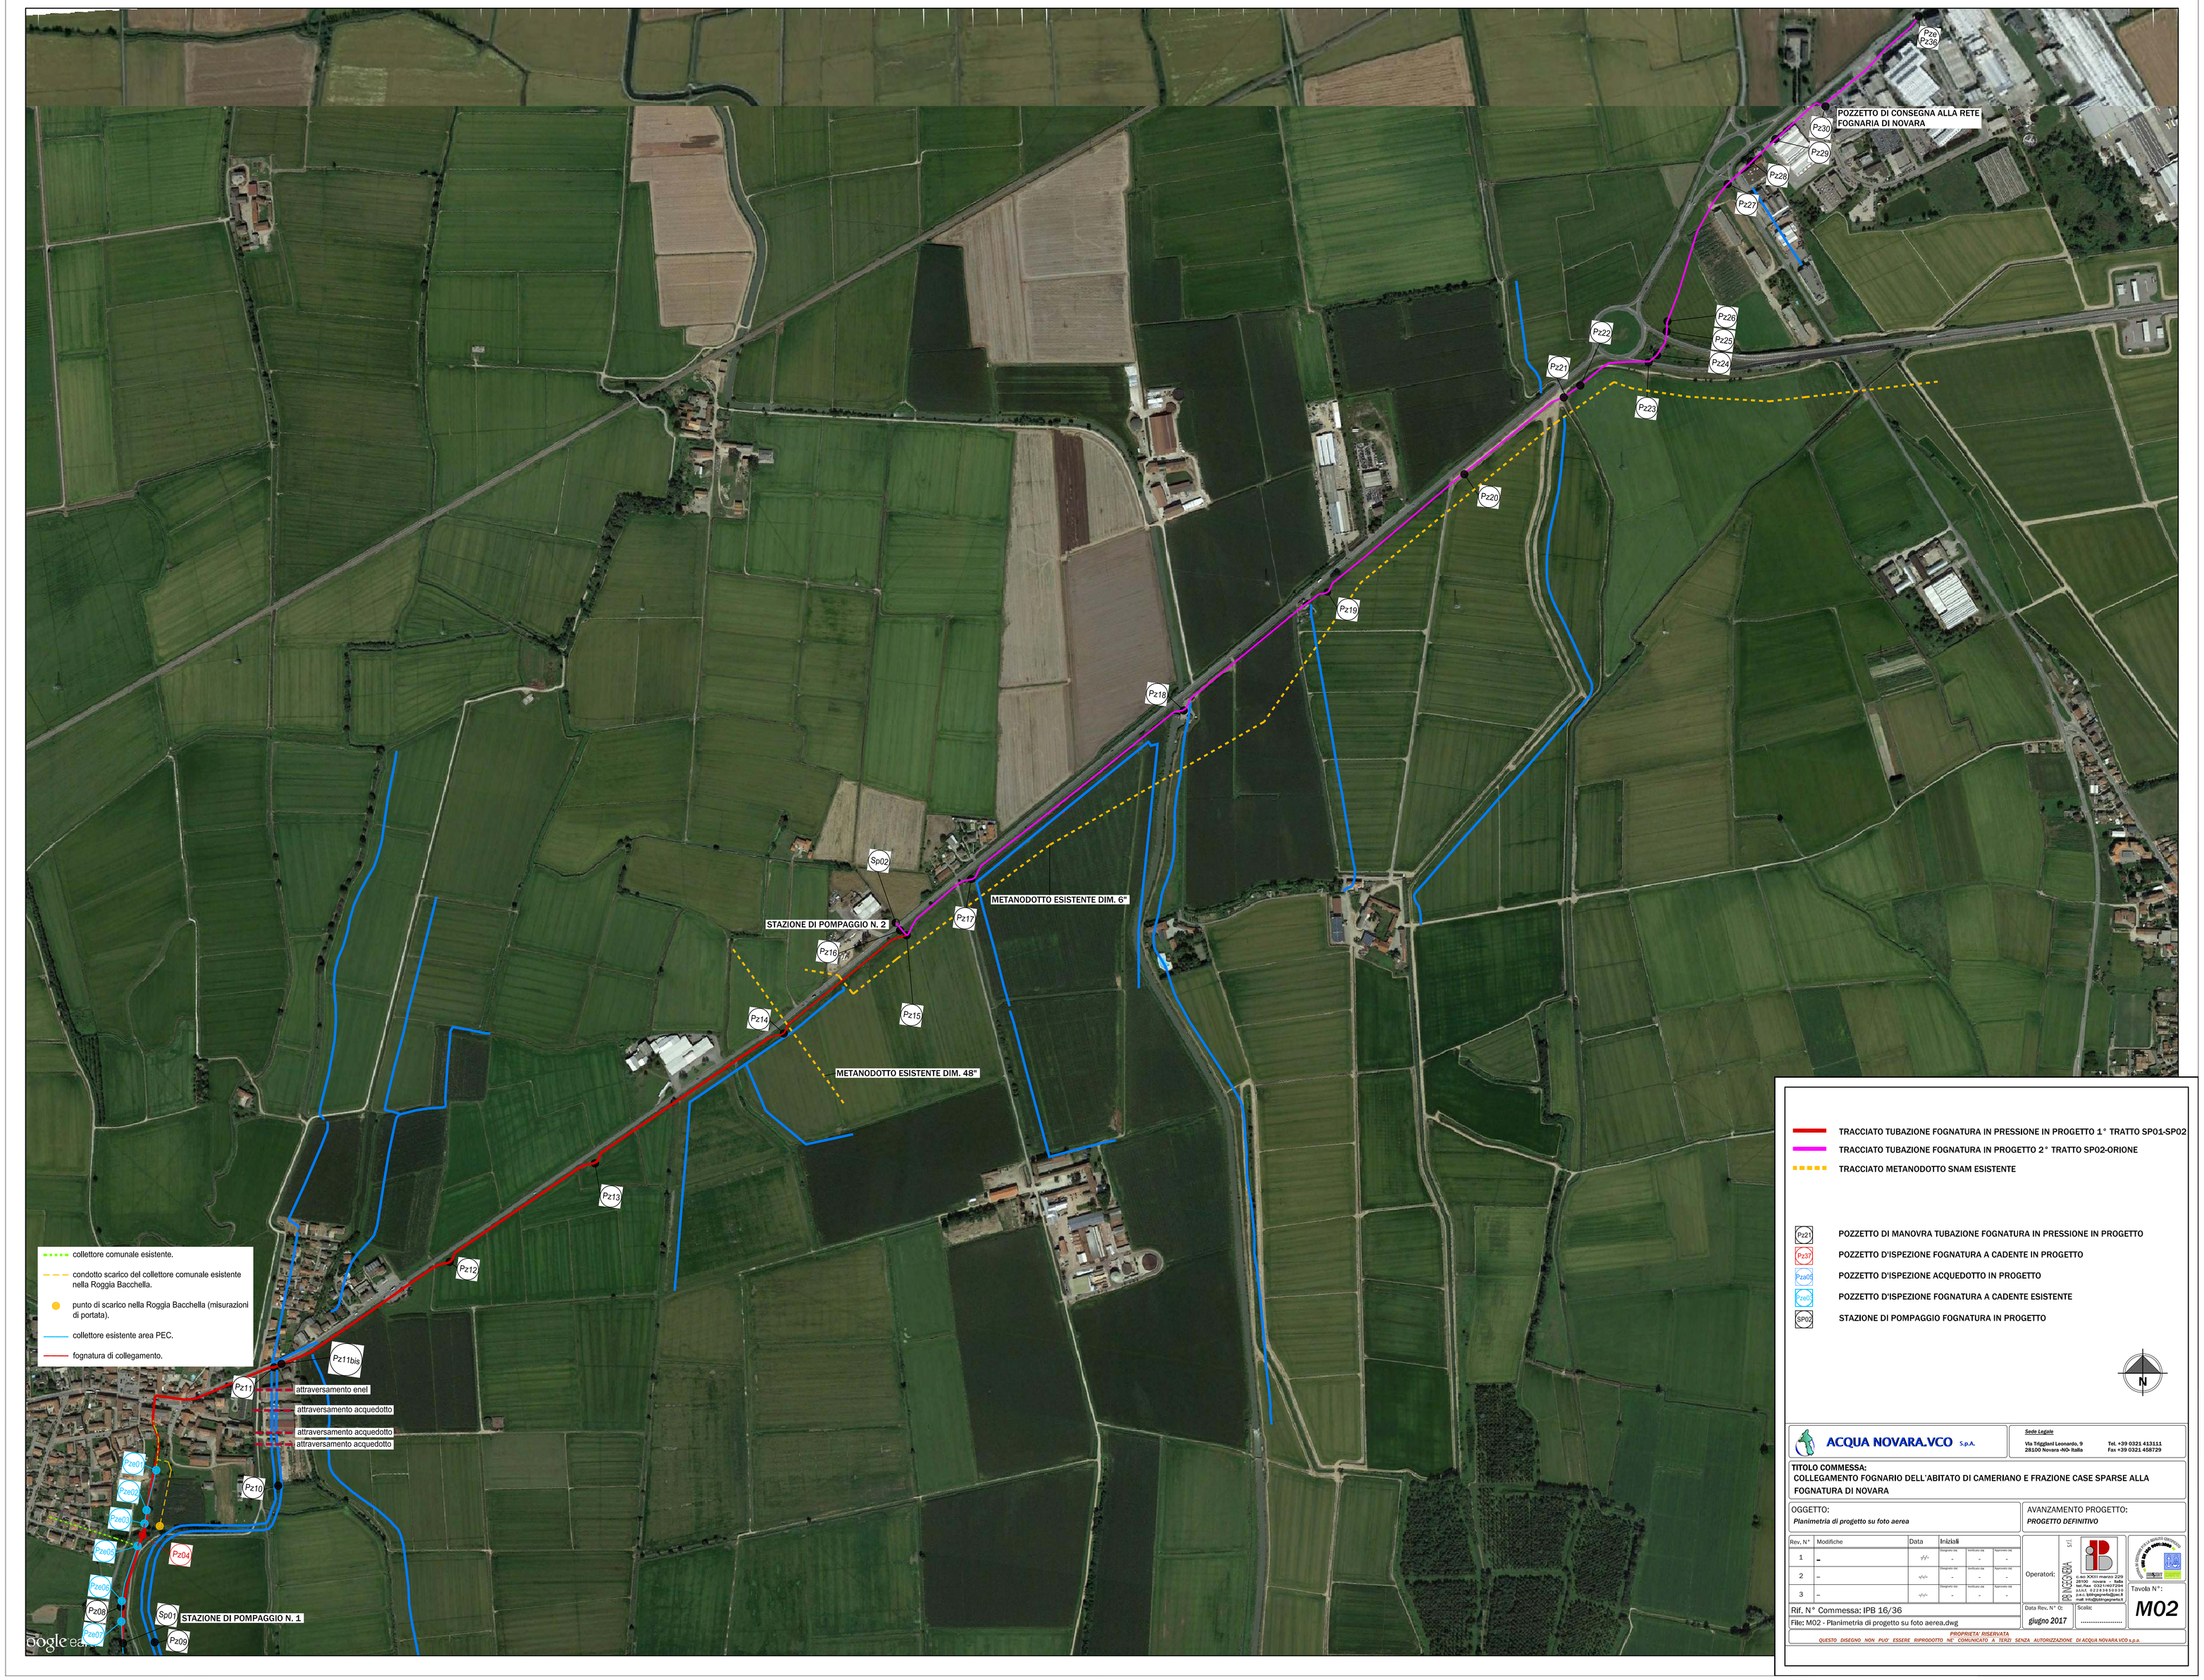

ACQUA NOVARA.VCO S.p.A.

Sede Legale
Via Triggiani Leonardo, 9
28100 Novara -NO- Italia
Tel. +39 0321 413111
Fax +39 0321 458729

TITOLO COMMESSA:
COLLEGAMENTO FOGNARIO DELL'ABITATO DI CAMERIANO E FRAZIONE CASE SPARSE ALLA FOGNATURA DI NOVARA

OGGETTO:
Planimetria di progetto su foto aerea

AVANZAMENTO PROGETTO:
PROGETTO DEFINITIVO

Rev. N°	Modifiche	Data	Iniziali			
			Disegnato da:	Verificato da:	Approvato da:	
1	-	-/-/-	-	-	-	
2	-	-/-/-	-	-	-	
3	-	-/-/-	-	-	-	

Operatori:

S.I.I. S.r.l.
c.so XXIII marzo 229
28100 novara - Italia
tel. +39 0321 1660 1
p.i.v.a. 01216510039
p.e.c. iipingegneria@pec.it
mail. info@iipingegneria.it

Rif. N° Commessa: IPB 16/36

File: M02 - Planimetria di progetto su foto aerea.dwg

Data Rev. N° 0: giugno 2017

Scala: .....

Tavola N°:
M02

PROPRIETA' RISERVATA
QUESTO DISEGNO NON PUO' ESSERE RIPRODOTTO NE' COMUNICATO A TERZI SENZA AUTORIZZAZIONE DI ACQUA NOVARA.VCO S.p.a.