Scala H 1/1000.00
Scala V 1/500.00

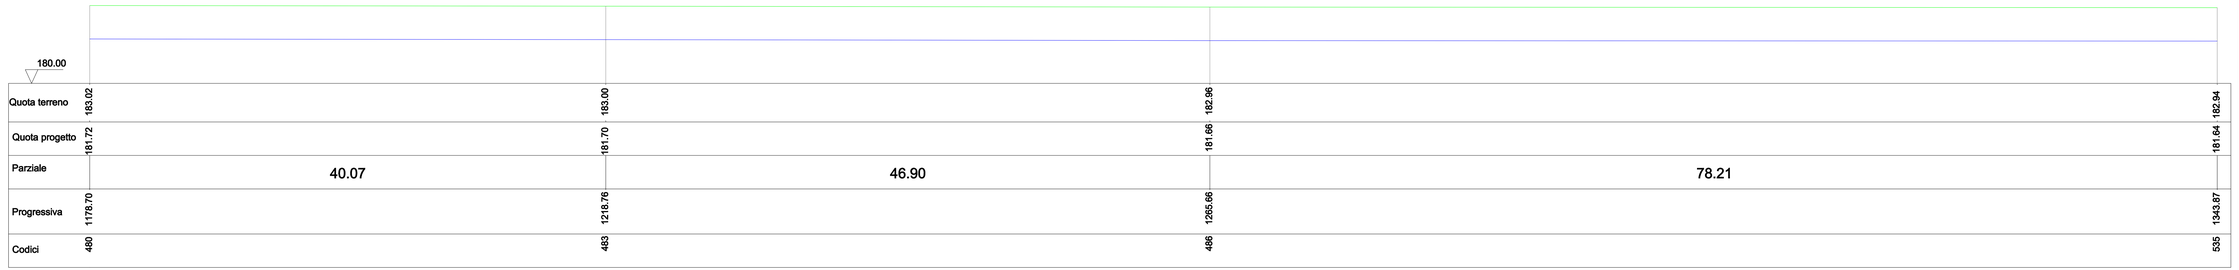

| | | |