
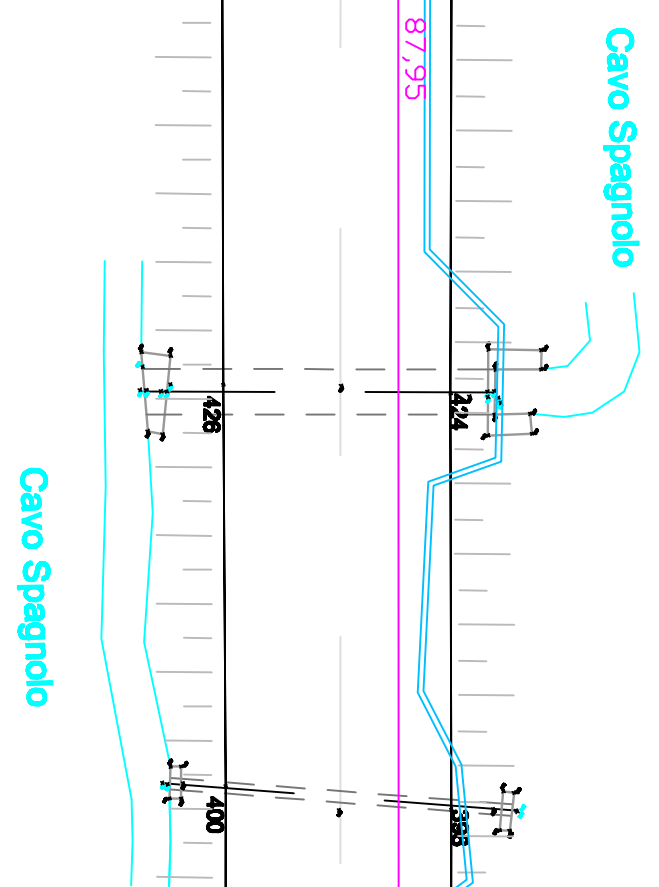
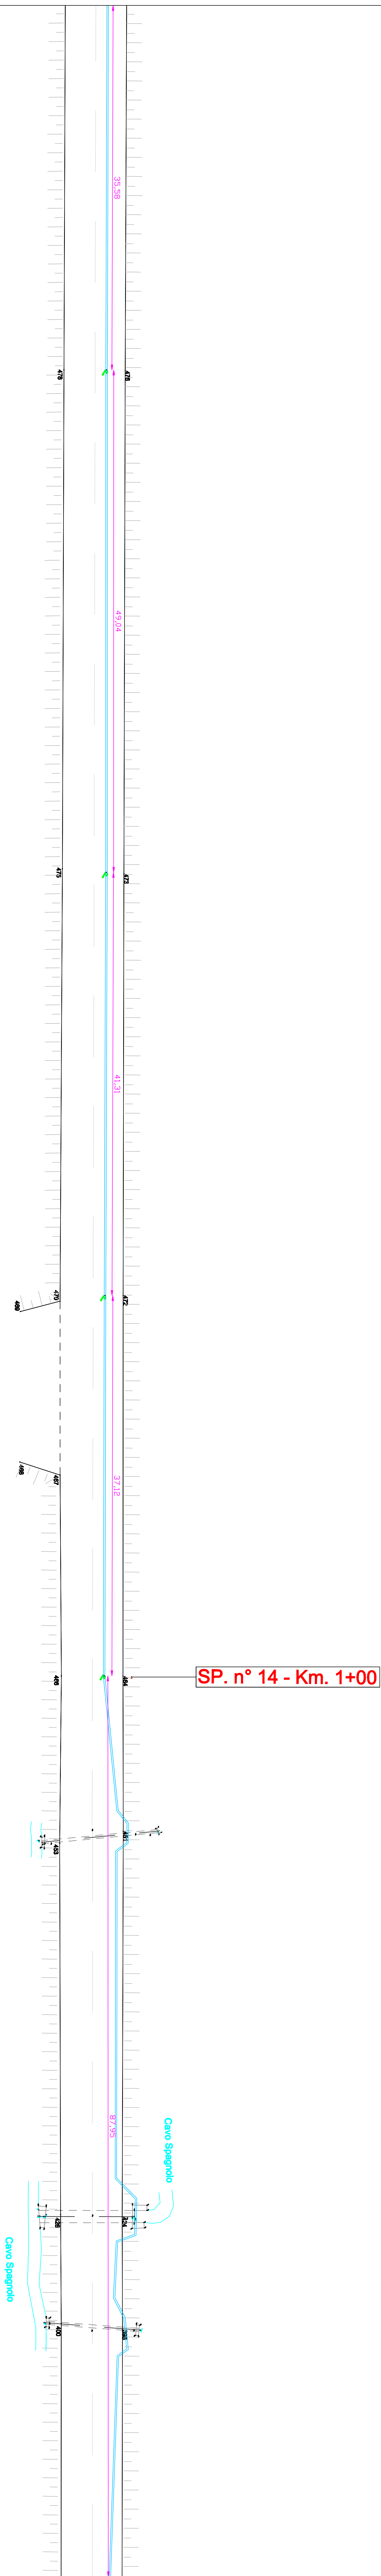


519

[illegible]


QUESTO DISPOSITIVO NON PUO' ESSERE RIMMONTATO NE' COMMERCATO A TERZI SENZA AUTORIZZAZIONE DI ACQUA MINIMALE S.p.A.

9-7

 

Cascina
Borghigna

7.1

 

**Cascina
Borghigna**

Cascina Borghignona

Cascina
Borghigna