


SEZIONE ATTRAVERSAMENTO FERROVIARIO - SCALA 1:50

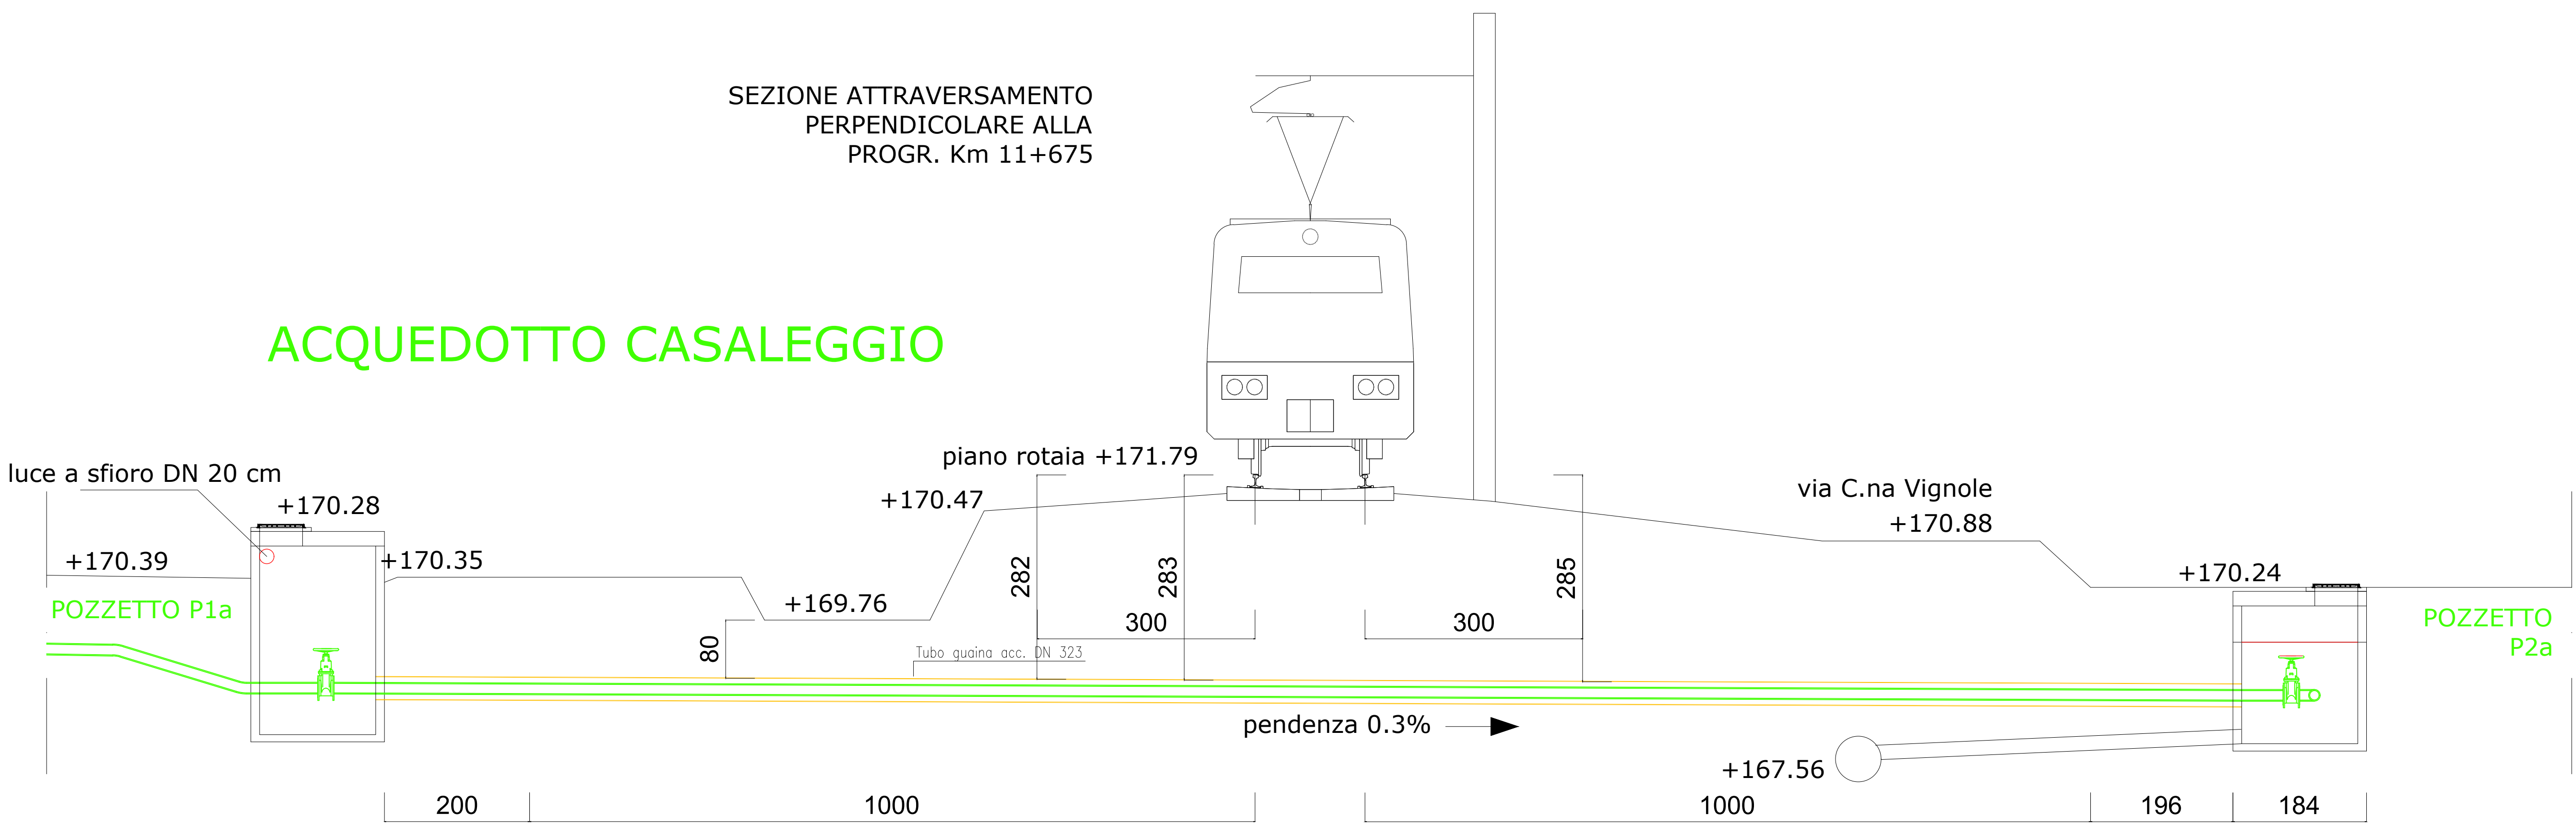

SCALA 1:20

ACQUA NOVARA VCO S.p.A.
via Triggiani, 9 - 28100 Novara

LAVORO

COLLETTORE IDRICO DI COLLEGAMENTO TRA LE RETI DEI COMUNI DI CASTELLAZZO NOVARESE E CASALEGGIO

Oggetto

ATTRAVERSAMENTO FERROVIARIO LINEA NOVARA - BIELLA
ACQUEDOTTO

PROGETTO DEFINITIVO

| MODIFICA | DESCRIZIONE | DATA |
|----------|-------------------|------------|
| 01 | Limiti ponticello | 06/07/2023 |
| 02 | quotature | 28/08/2023 |

| DATA | GRAFICA | SCALA |
|-----------------|---------|-------|
| 10 Gennaio 2023 | VARIE | VARIE |

| INCARICO | CODICE | ANNO | TIPOLOGIA | ELABORATO | REVISIONE |
|----------|--------|------|-----------|-----------|-----------|
| ZF | 0490 | 21 | DF | 014 | D2 |

PROGETTISTA
Dott. Ing. Ferdinando ZOLESI

PROGETTO DELLA
Dott. Ing.
Ferdinando
Zolesi

014