



PLANIMETRIA CATASTALE - SCALA 1:1000

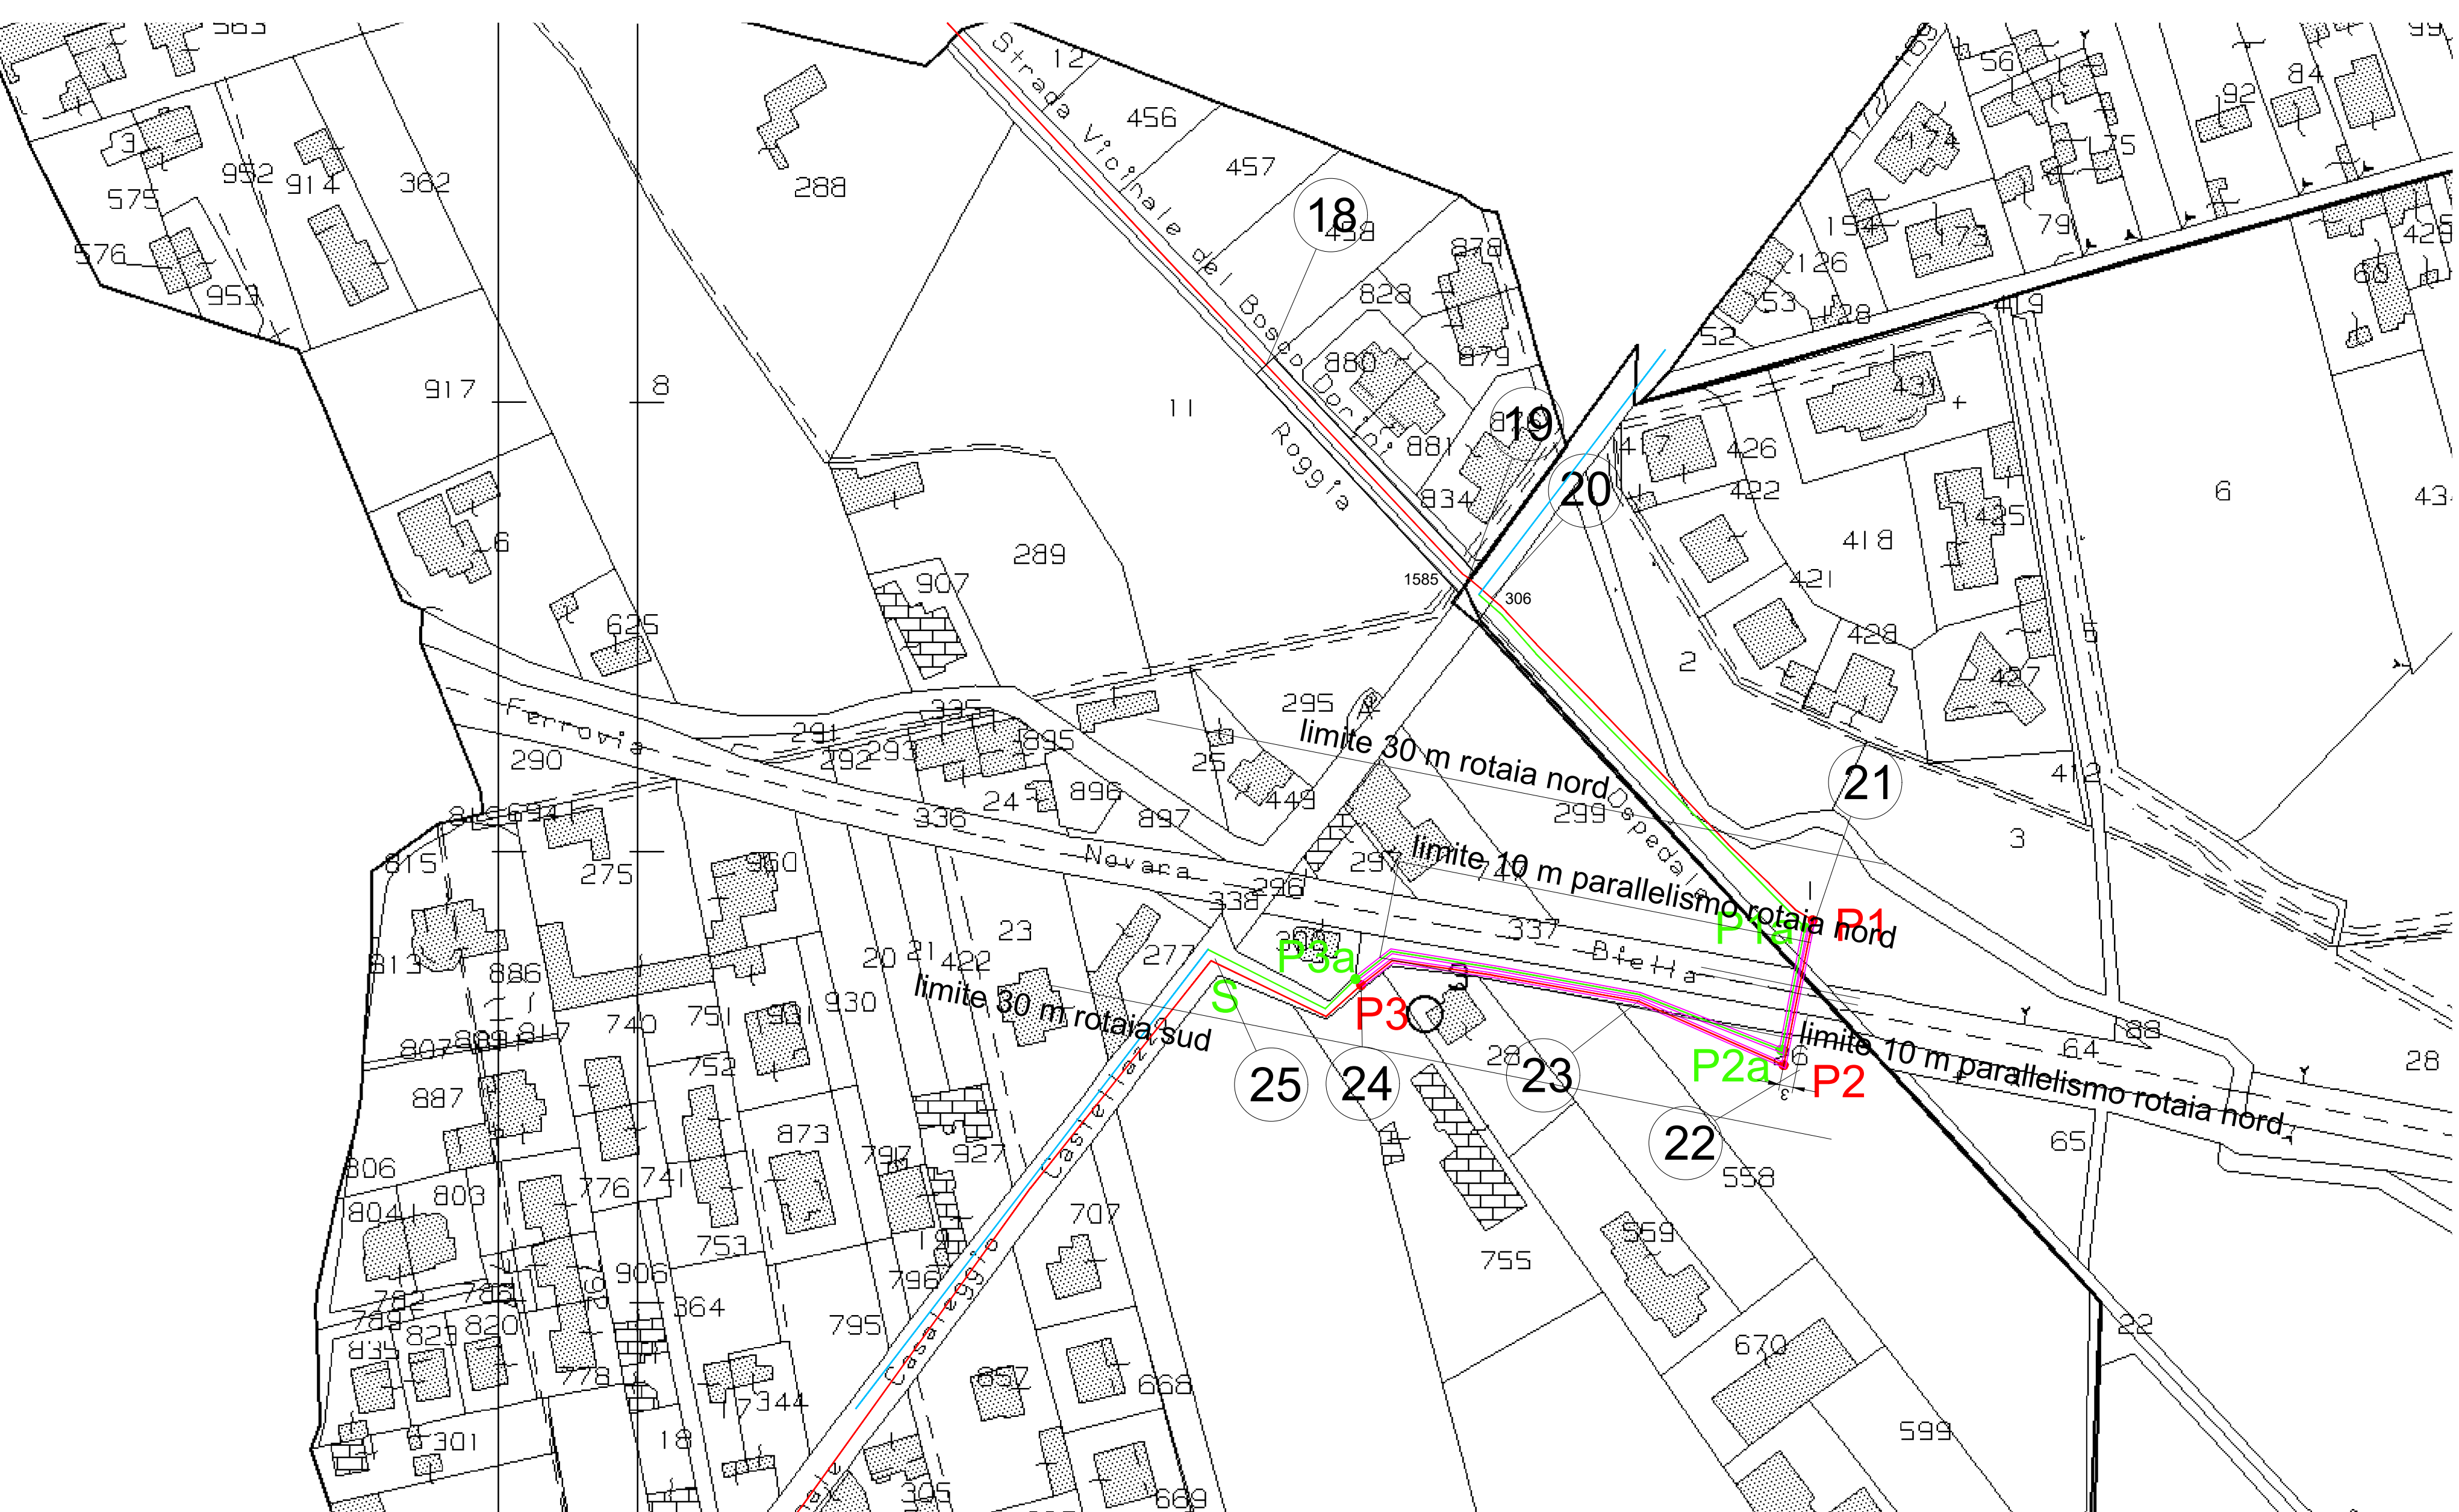


SEZIONE PARALLELISMO

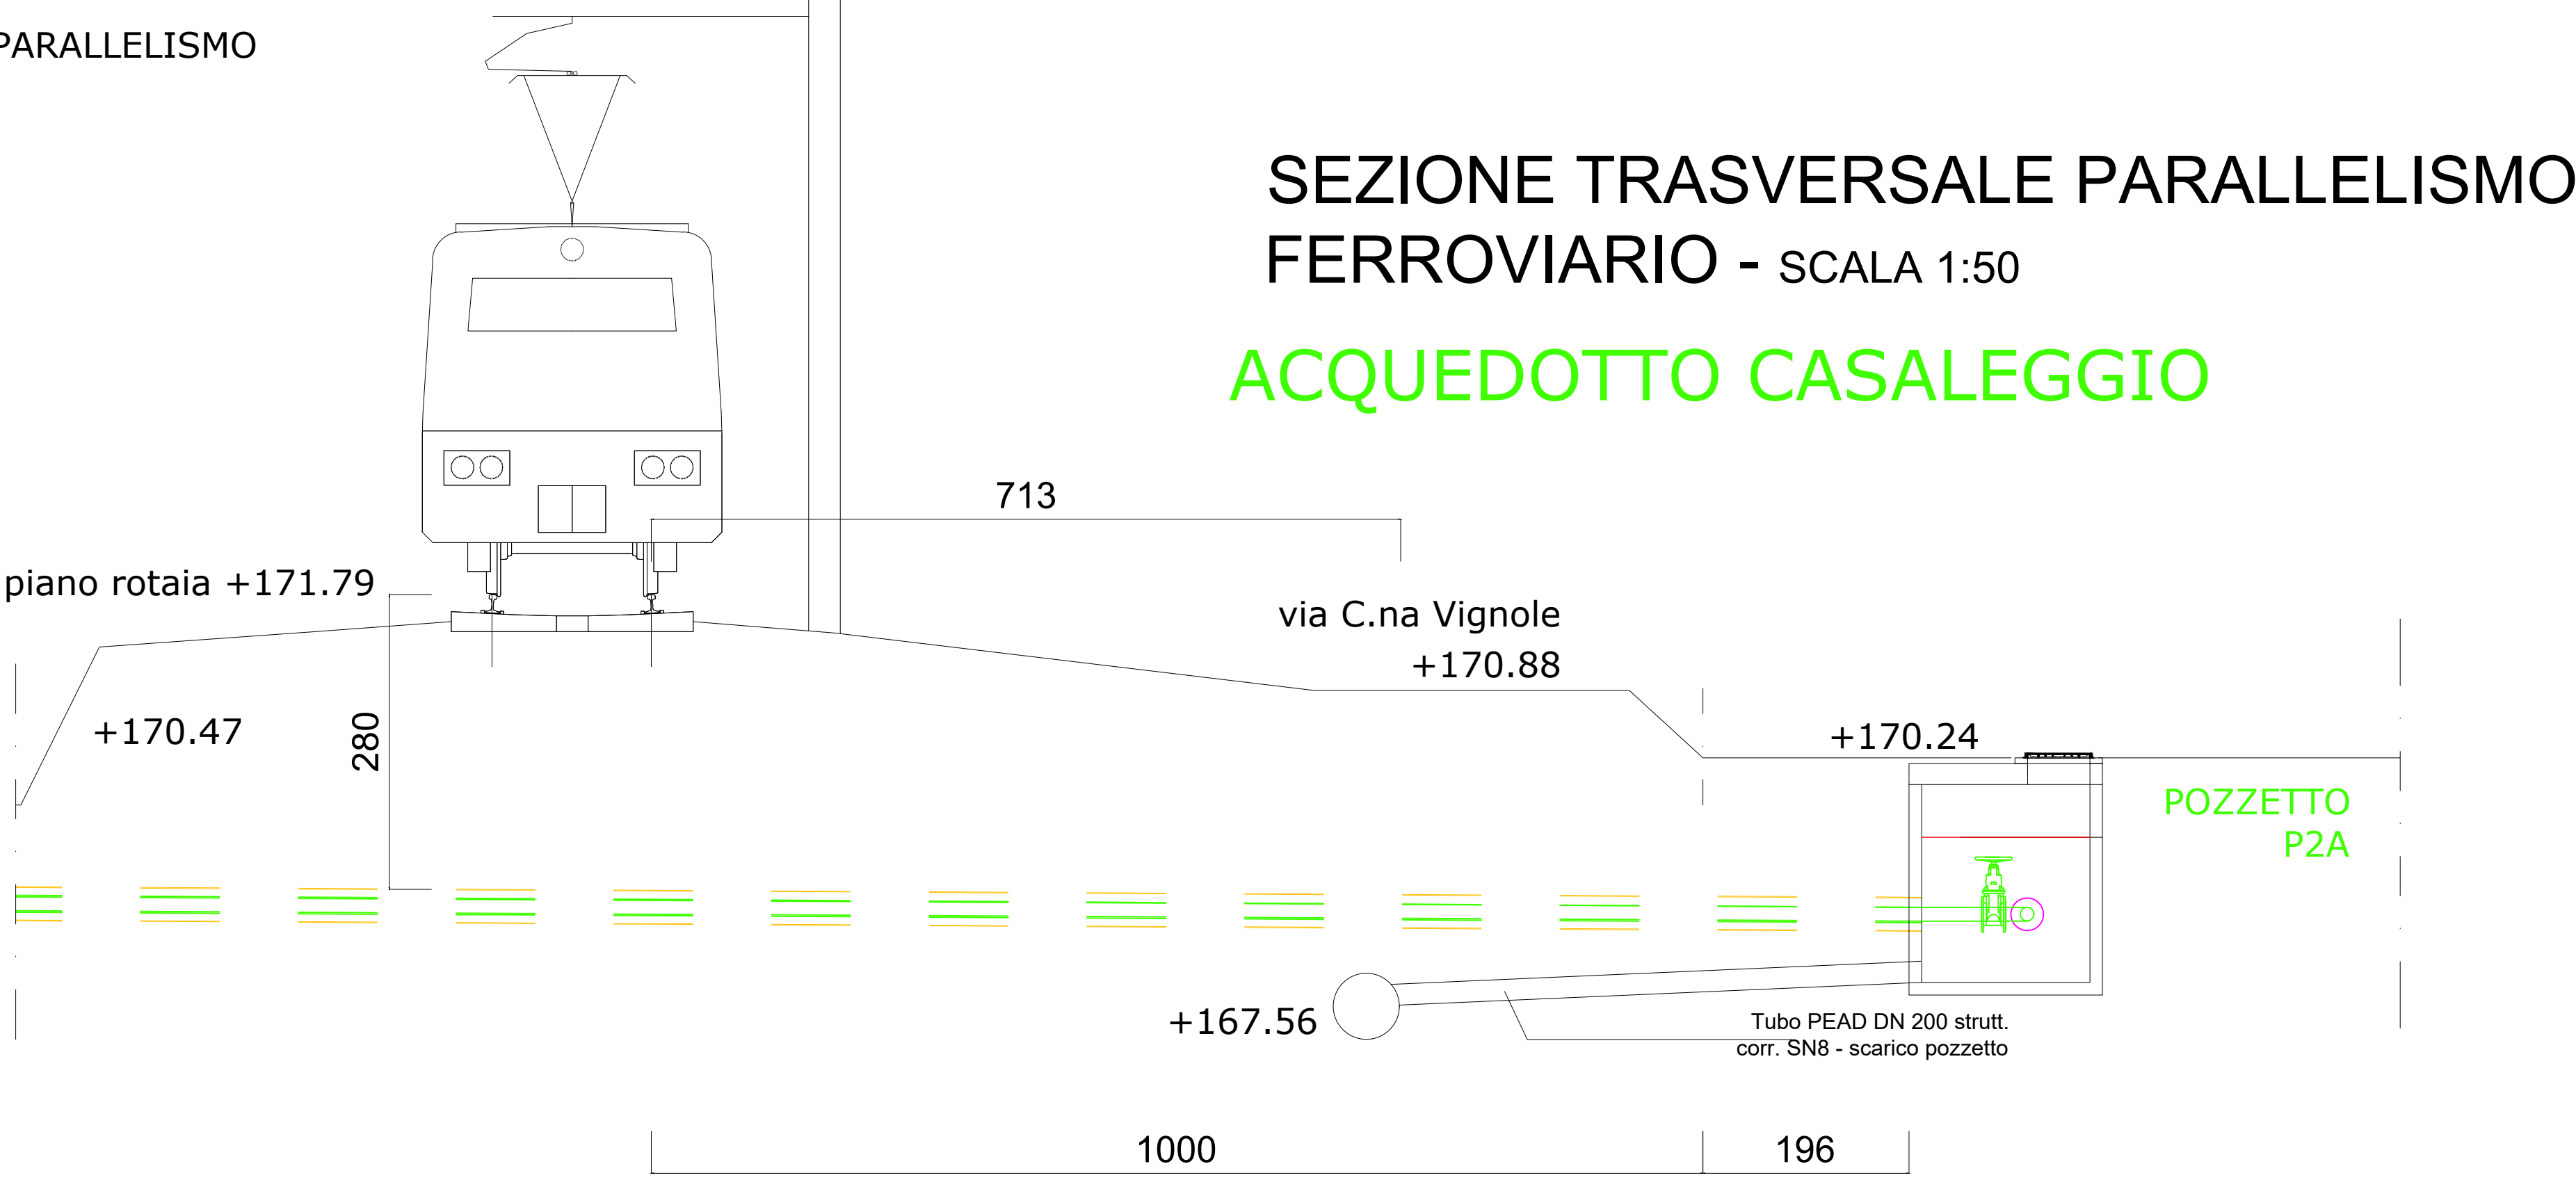


LEGENDA TUBAZIONI IN PROGETTO

- tubo PEAD PN 16 DN 160 mm RC tipo 2
- parallelismo - guaina DI 300 mm PEAD STR. CORR.
- attraversamento perpendicolare - guaina DN 323 mm ACCIAIO


SEZIONE LONGITUDINALE PARALLELISMO FERROVIARIO - SCALA 1:50

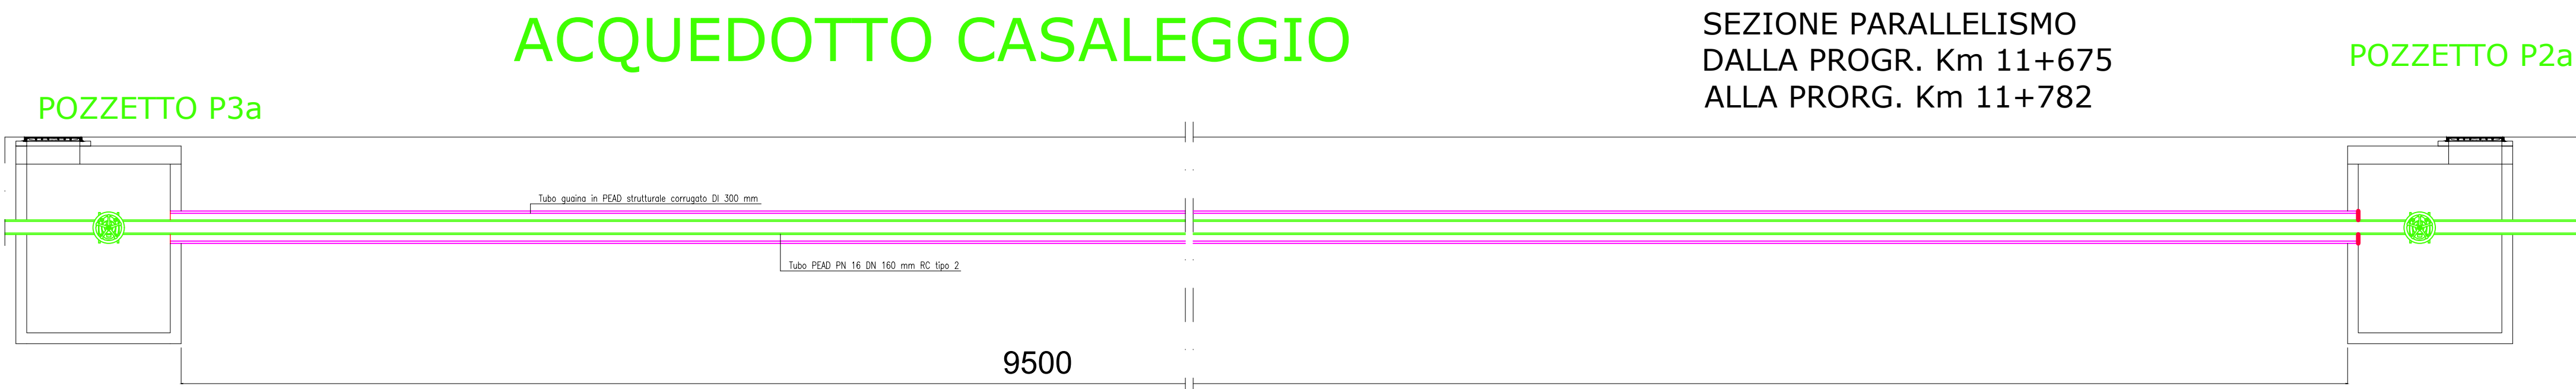

SCALA 1:10

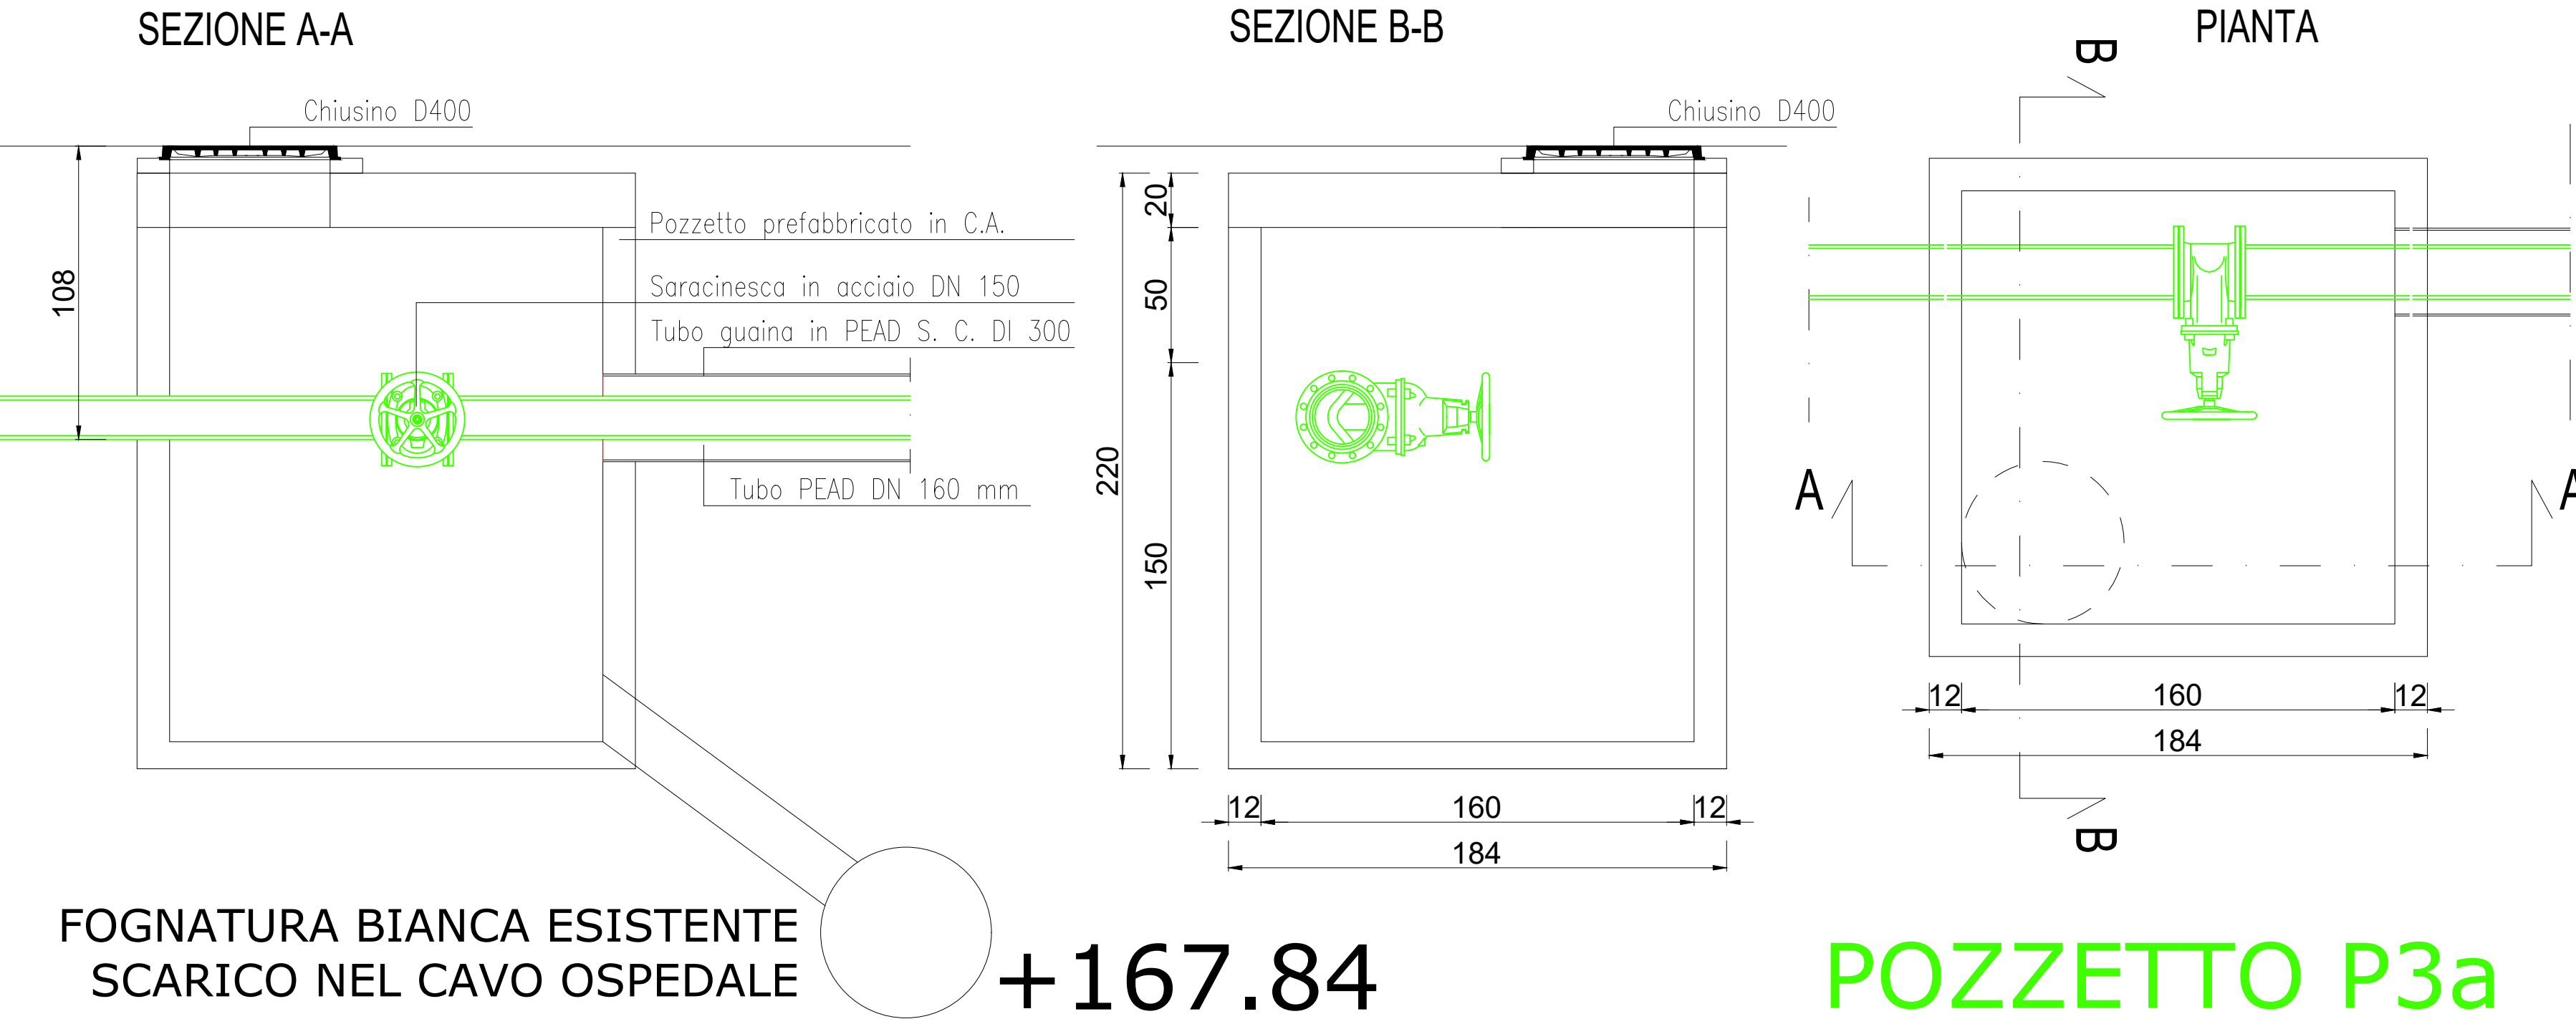

POZZETTO P2a

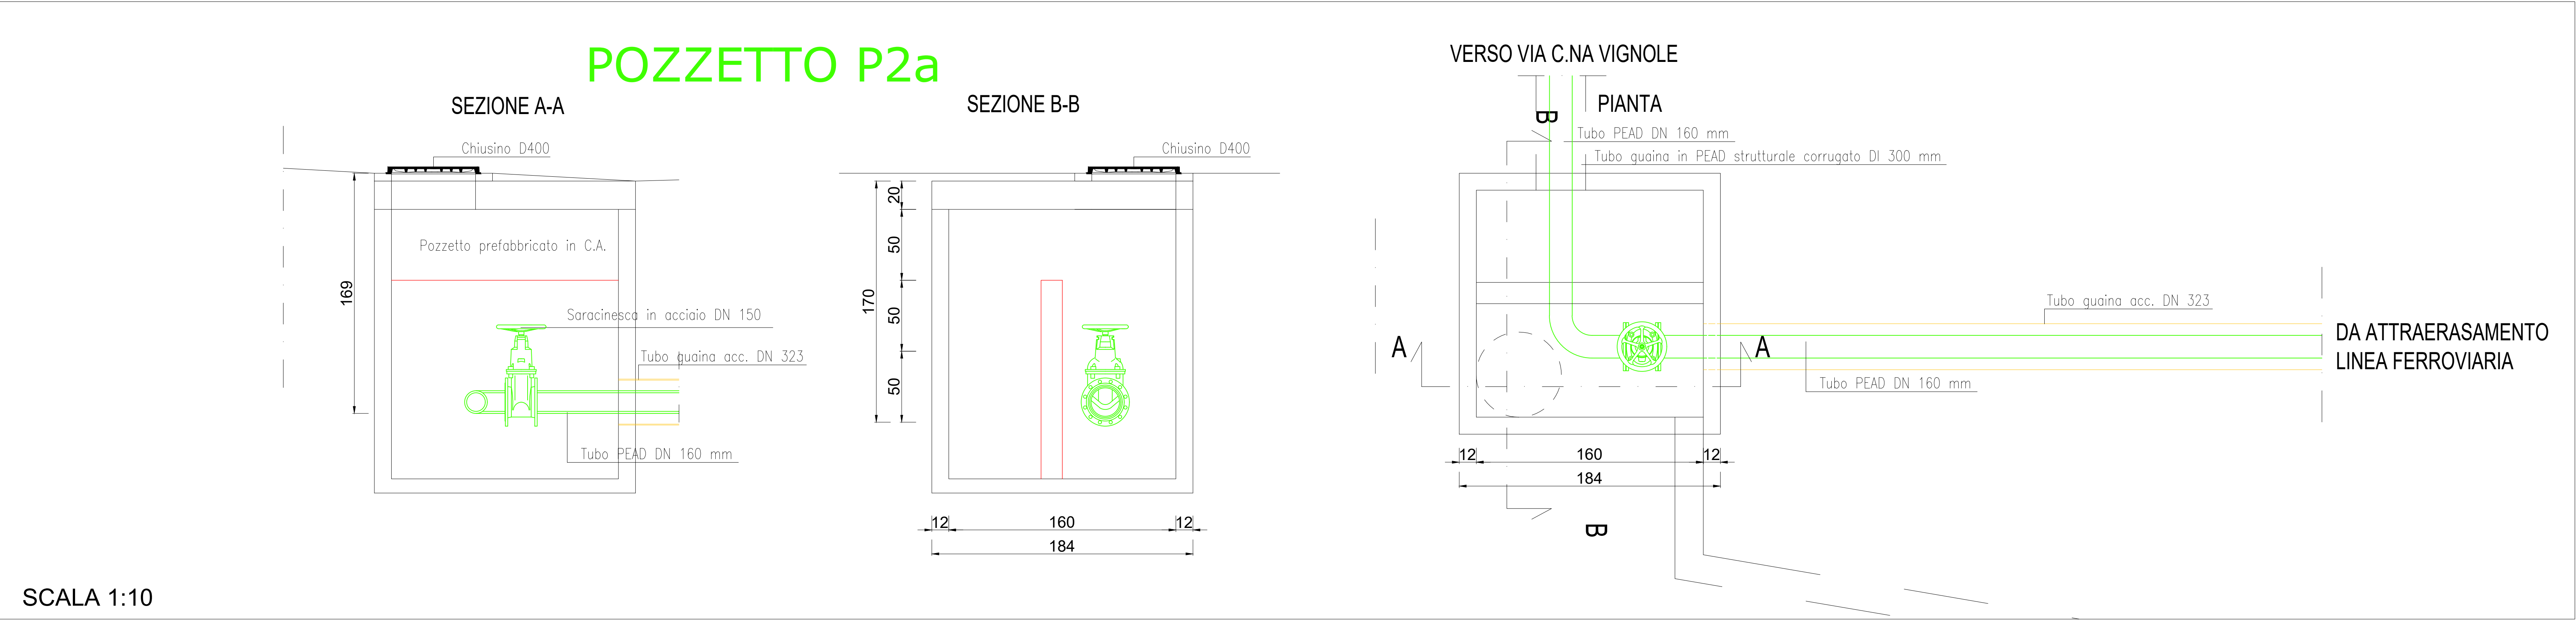

SCALA 1:10

ACQUA NOVARA VCO S.p.A.  
via Triggiani, 9 - 28100 Novara

LAVORO  
**COLLETTORE IDRICO DI COLLEGAMENTO TRA LE RETI DEI COMUNI DI CASTELLAZZO NOVARESE E CASALEGGIO**


Oggetto  
PARALLELISMO FERROVIARIO  
LINEA NOVARA - BIELLA  
ACQUEDOTTO

PROGETTO DEFINITIVO  
MODIFICA 01 02  
DESCRIZIONE Limite ponticello quotature  
DATA 06/07/2023 28/08/2023

DATA 10 Gennaio 2023  
INCARICO ZF  
CODICE 0490  
ANNO 21  
TIPOLOGIA DF  
ELABORATO 015  
REVISIONE D2



PROGETTISTA  
Dott. Ing. Ferdinando ZOLESI

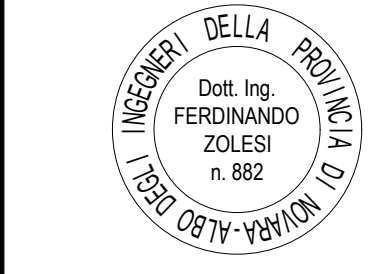

PROGETTO DEFINITIVO

PROGETTO DEFINITIVO

ELABORATO 015