

da progr. 11+675 a progr. 11+701:
parallelismo in fascia di rispetto tra 10 e 30 m
sul lato nord


da progr. 11.782 a progr. 11+822: parallelismo
in fascia di rispetto tra 10 e 30 m sul lato sud

da progr. 11.675 a progr. 11+782: parallelismo
in fascia di rispetto tra 6 e 10 m sul lato sud

attraversamento perpendicolare alla progr. Km
11+675

stralcio proprietà RFI

stralcio fascia 10+10 m dalla rotaia

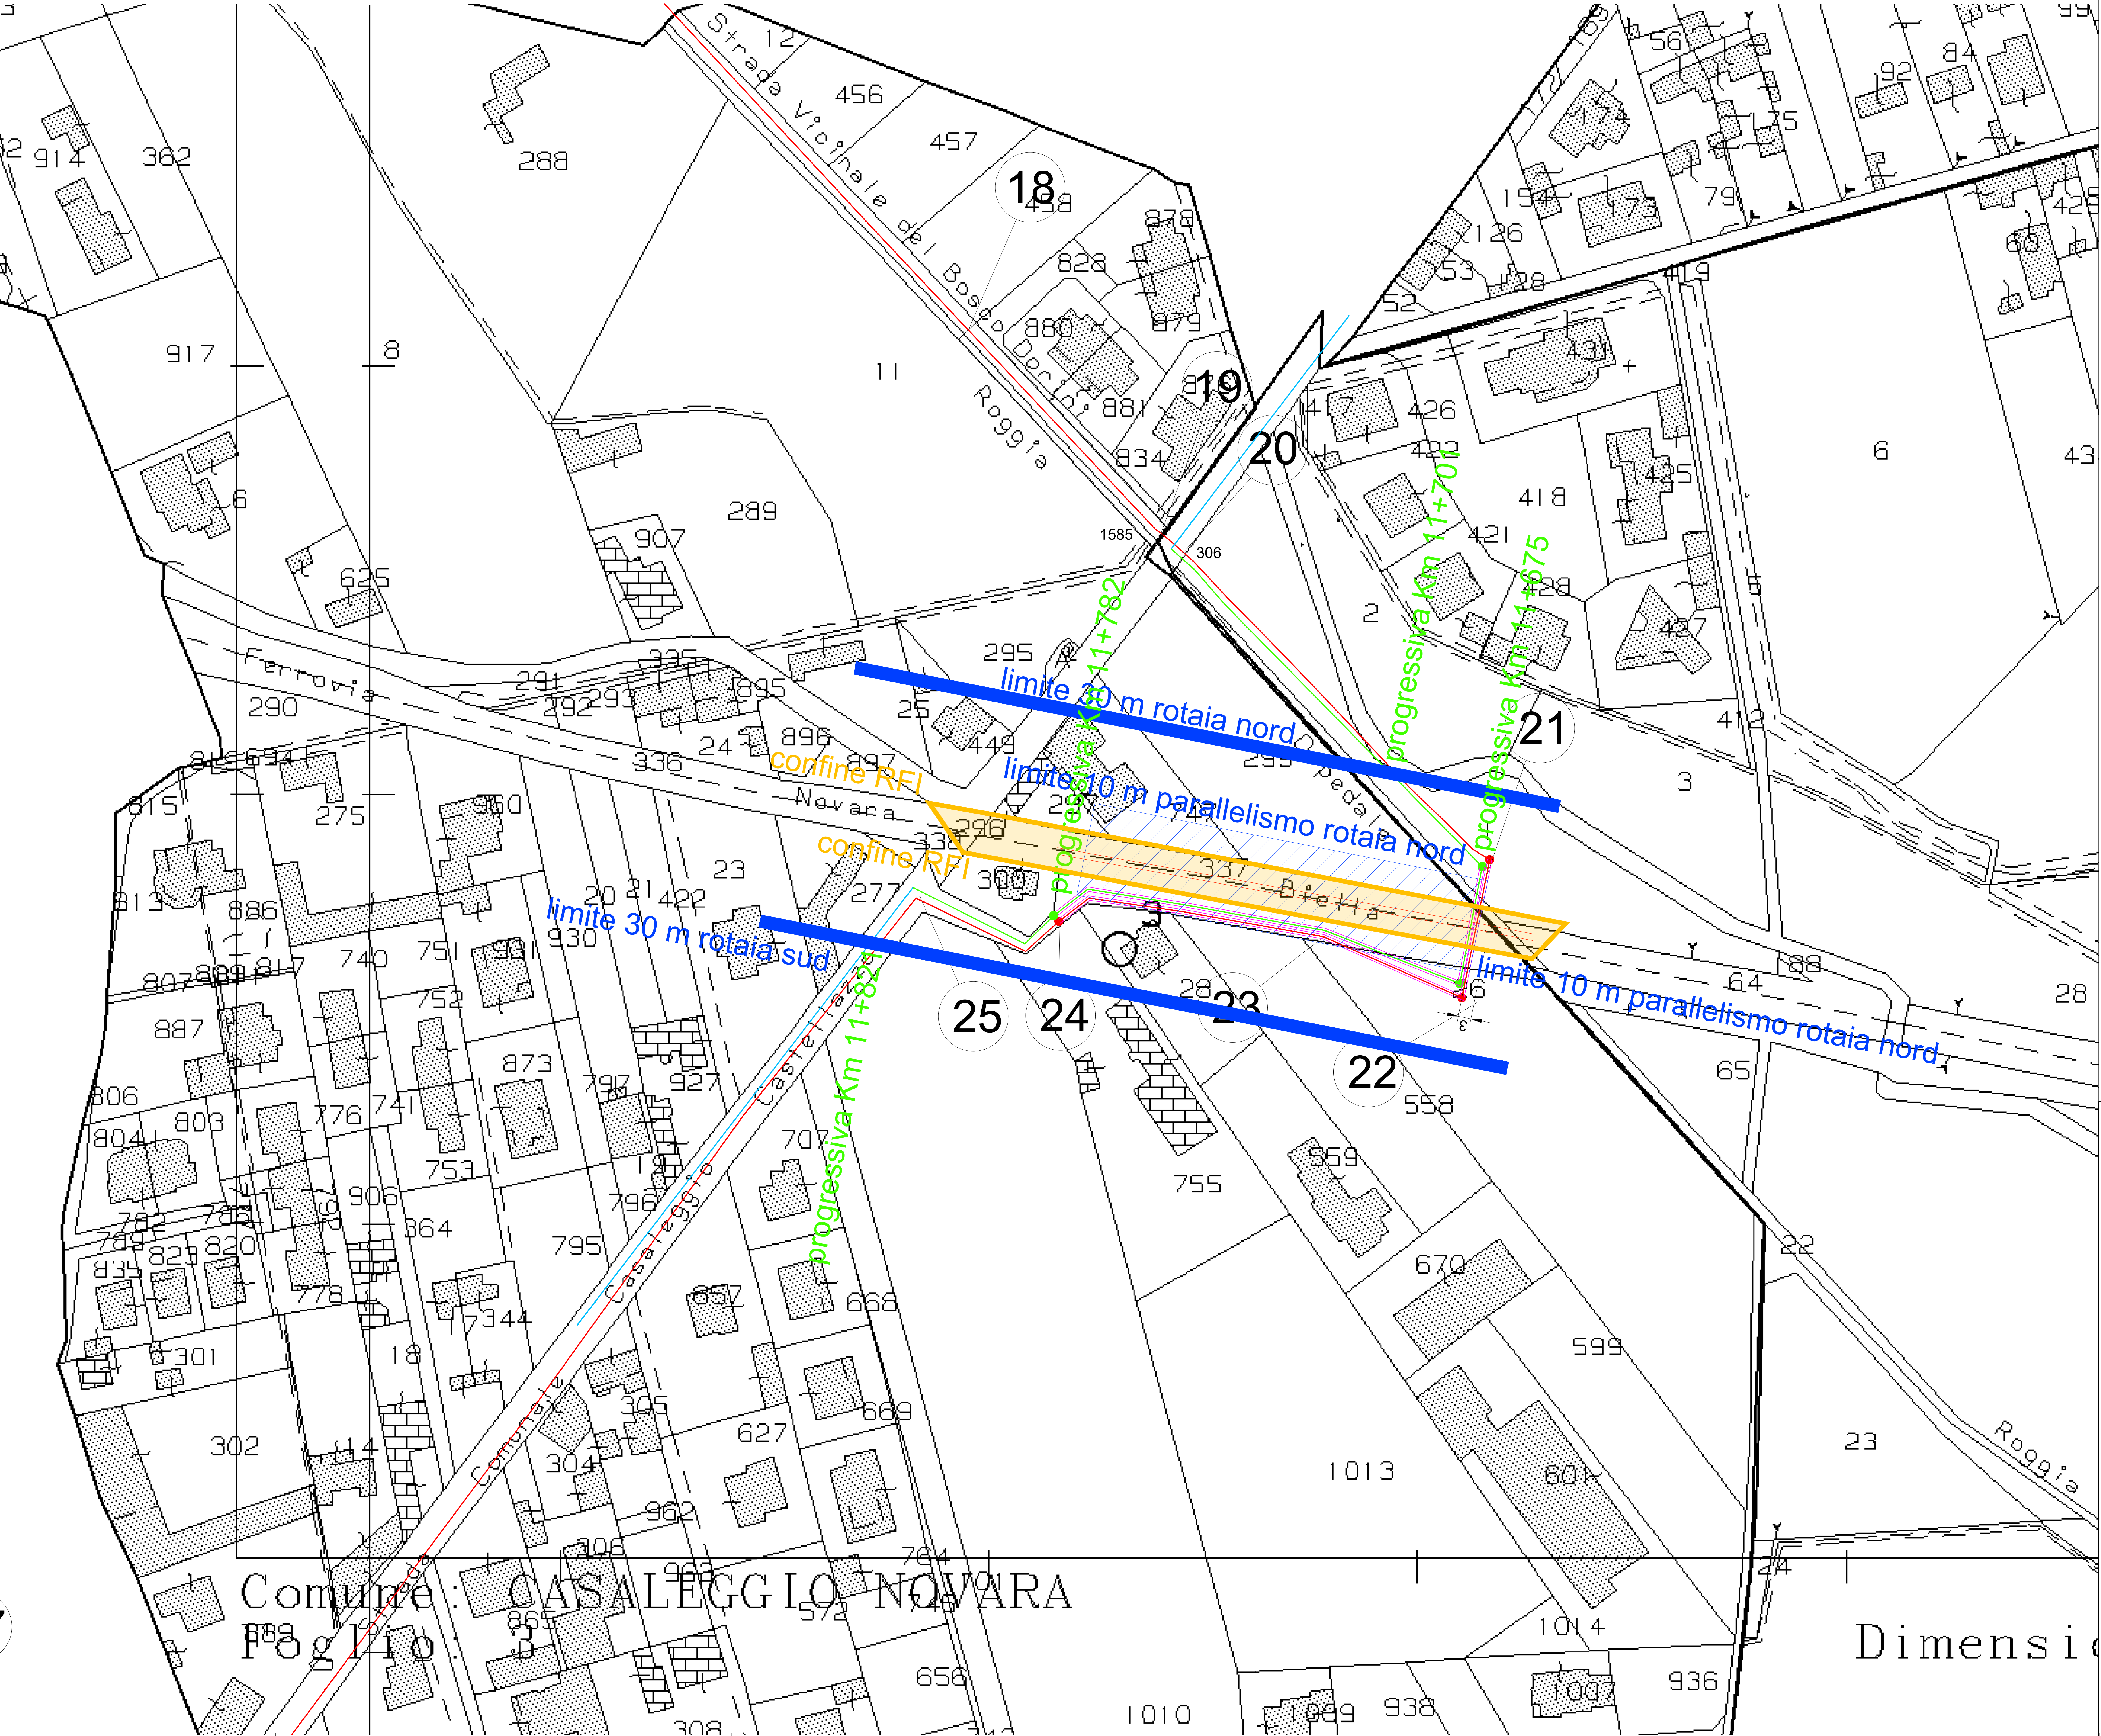

ACQUA NOVARA VCO S.p.A.
via Triggiani, 9 - 28100 Novara



**COLLETTORE IDRICO DI
COLLEGAMENTO TRA LE RETI
DEI COMUNI DI
CASTELLAZZO NOVARESE E
CASALEGGIO**

PROGETTISTA
Dott. Ing. Ferdinando ZOLESI



Oggetto

PLANIMETRIA DETTAGLIO CONFINI

PROGETTO DEFINITIVO		
MODIFICA	DESCRIZIONE	DATA
01	Limite ponticello	06/07/2023
02	quotature	28/08/2023

DATA 10 Gennaio 2023	GRAFICA	SCALA varie	ELABORATO	
INCARICO ZF	CODICE 0490	ANNO 21	TIPOLOGIA DF	REVISIONE 015bis D2

015bis