

Legenda:

- Stazione di pompaggio esistente
- Collettore fognario esistente per acque miste
- Fognatura in pressione Esistente
- Fognatura acque miste esistenti
- Fognatura in Progetto
- Scolmatore di piena in Progetto
- Pozzetti d'ispezione in progetto

COMUNE DI GRAVELLONA TOCE



ACQUA
NOVARA.VCO
S.p.A.

Via Triggiani, 9 - 28100 NOVARA (NO)
Tel. 0321 413111 - Fax 0321 458729
@mail: info@acquanovaravco.eu
@pec: segreteria@pec.acquanovaravco.eu

TITOLO COMMESSA:

Nuova linea fognaria in frazione Granelolo in Comune di Gravelлона Toce (VB)

OGGETTO:

TAVOLA N° 3 PLANIMETRIA FOGNATURA IN PROGETTO
TRATTO A- B - C

SCALA:

1:500

AVANZAMENTO PROGETTO:

DEFINITIVO

Data Rev. N° 1 :

Dicembre 2019

Rev. N°	Modifiche	Data
1	—	—
2	—	—
3	—	—
4	—	—

Rif. N° Commessa:

X00N - 10031219

Il Progettista

Ing. Matteo Ferrero

Elaborato N°:

Tav. 3



CUP:

D43H17000000005

RUP:

Ing. Barbara Dell'edera

PROPRIETÀ RISERVATA
QUESTO DISEGNO NON PUO' ESSERE RIPRODOTTO NE COMUNICATO A TERZI SENZA
AUTORIZZAZIONE DI ACQUA NOVARA.VCO S.p.A.

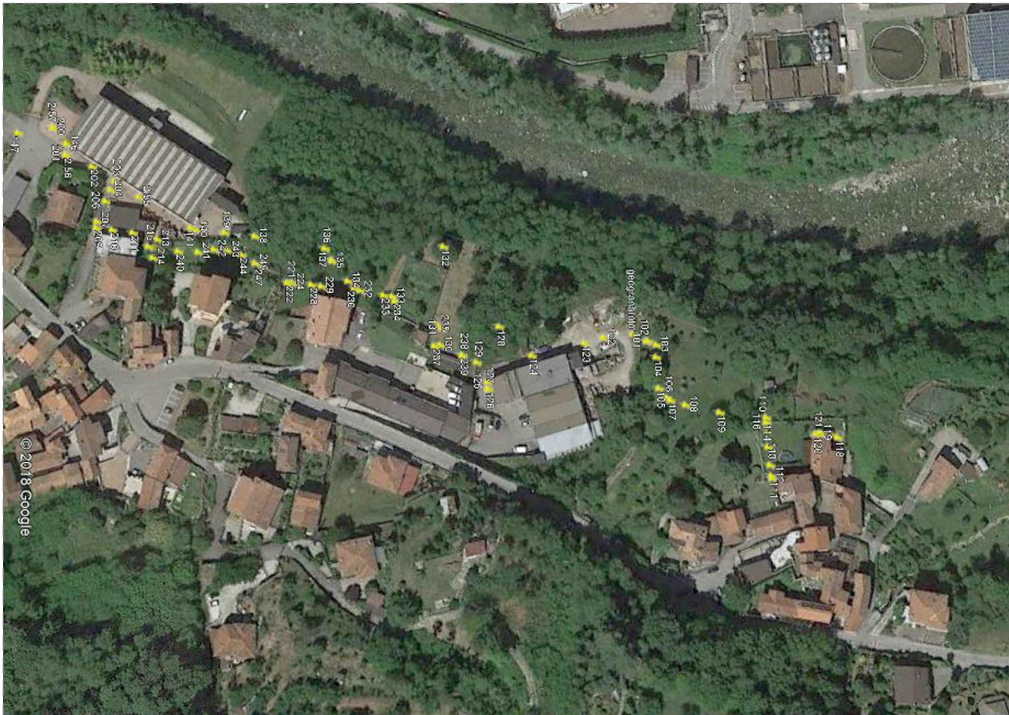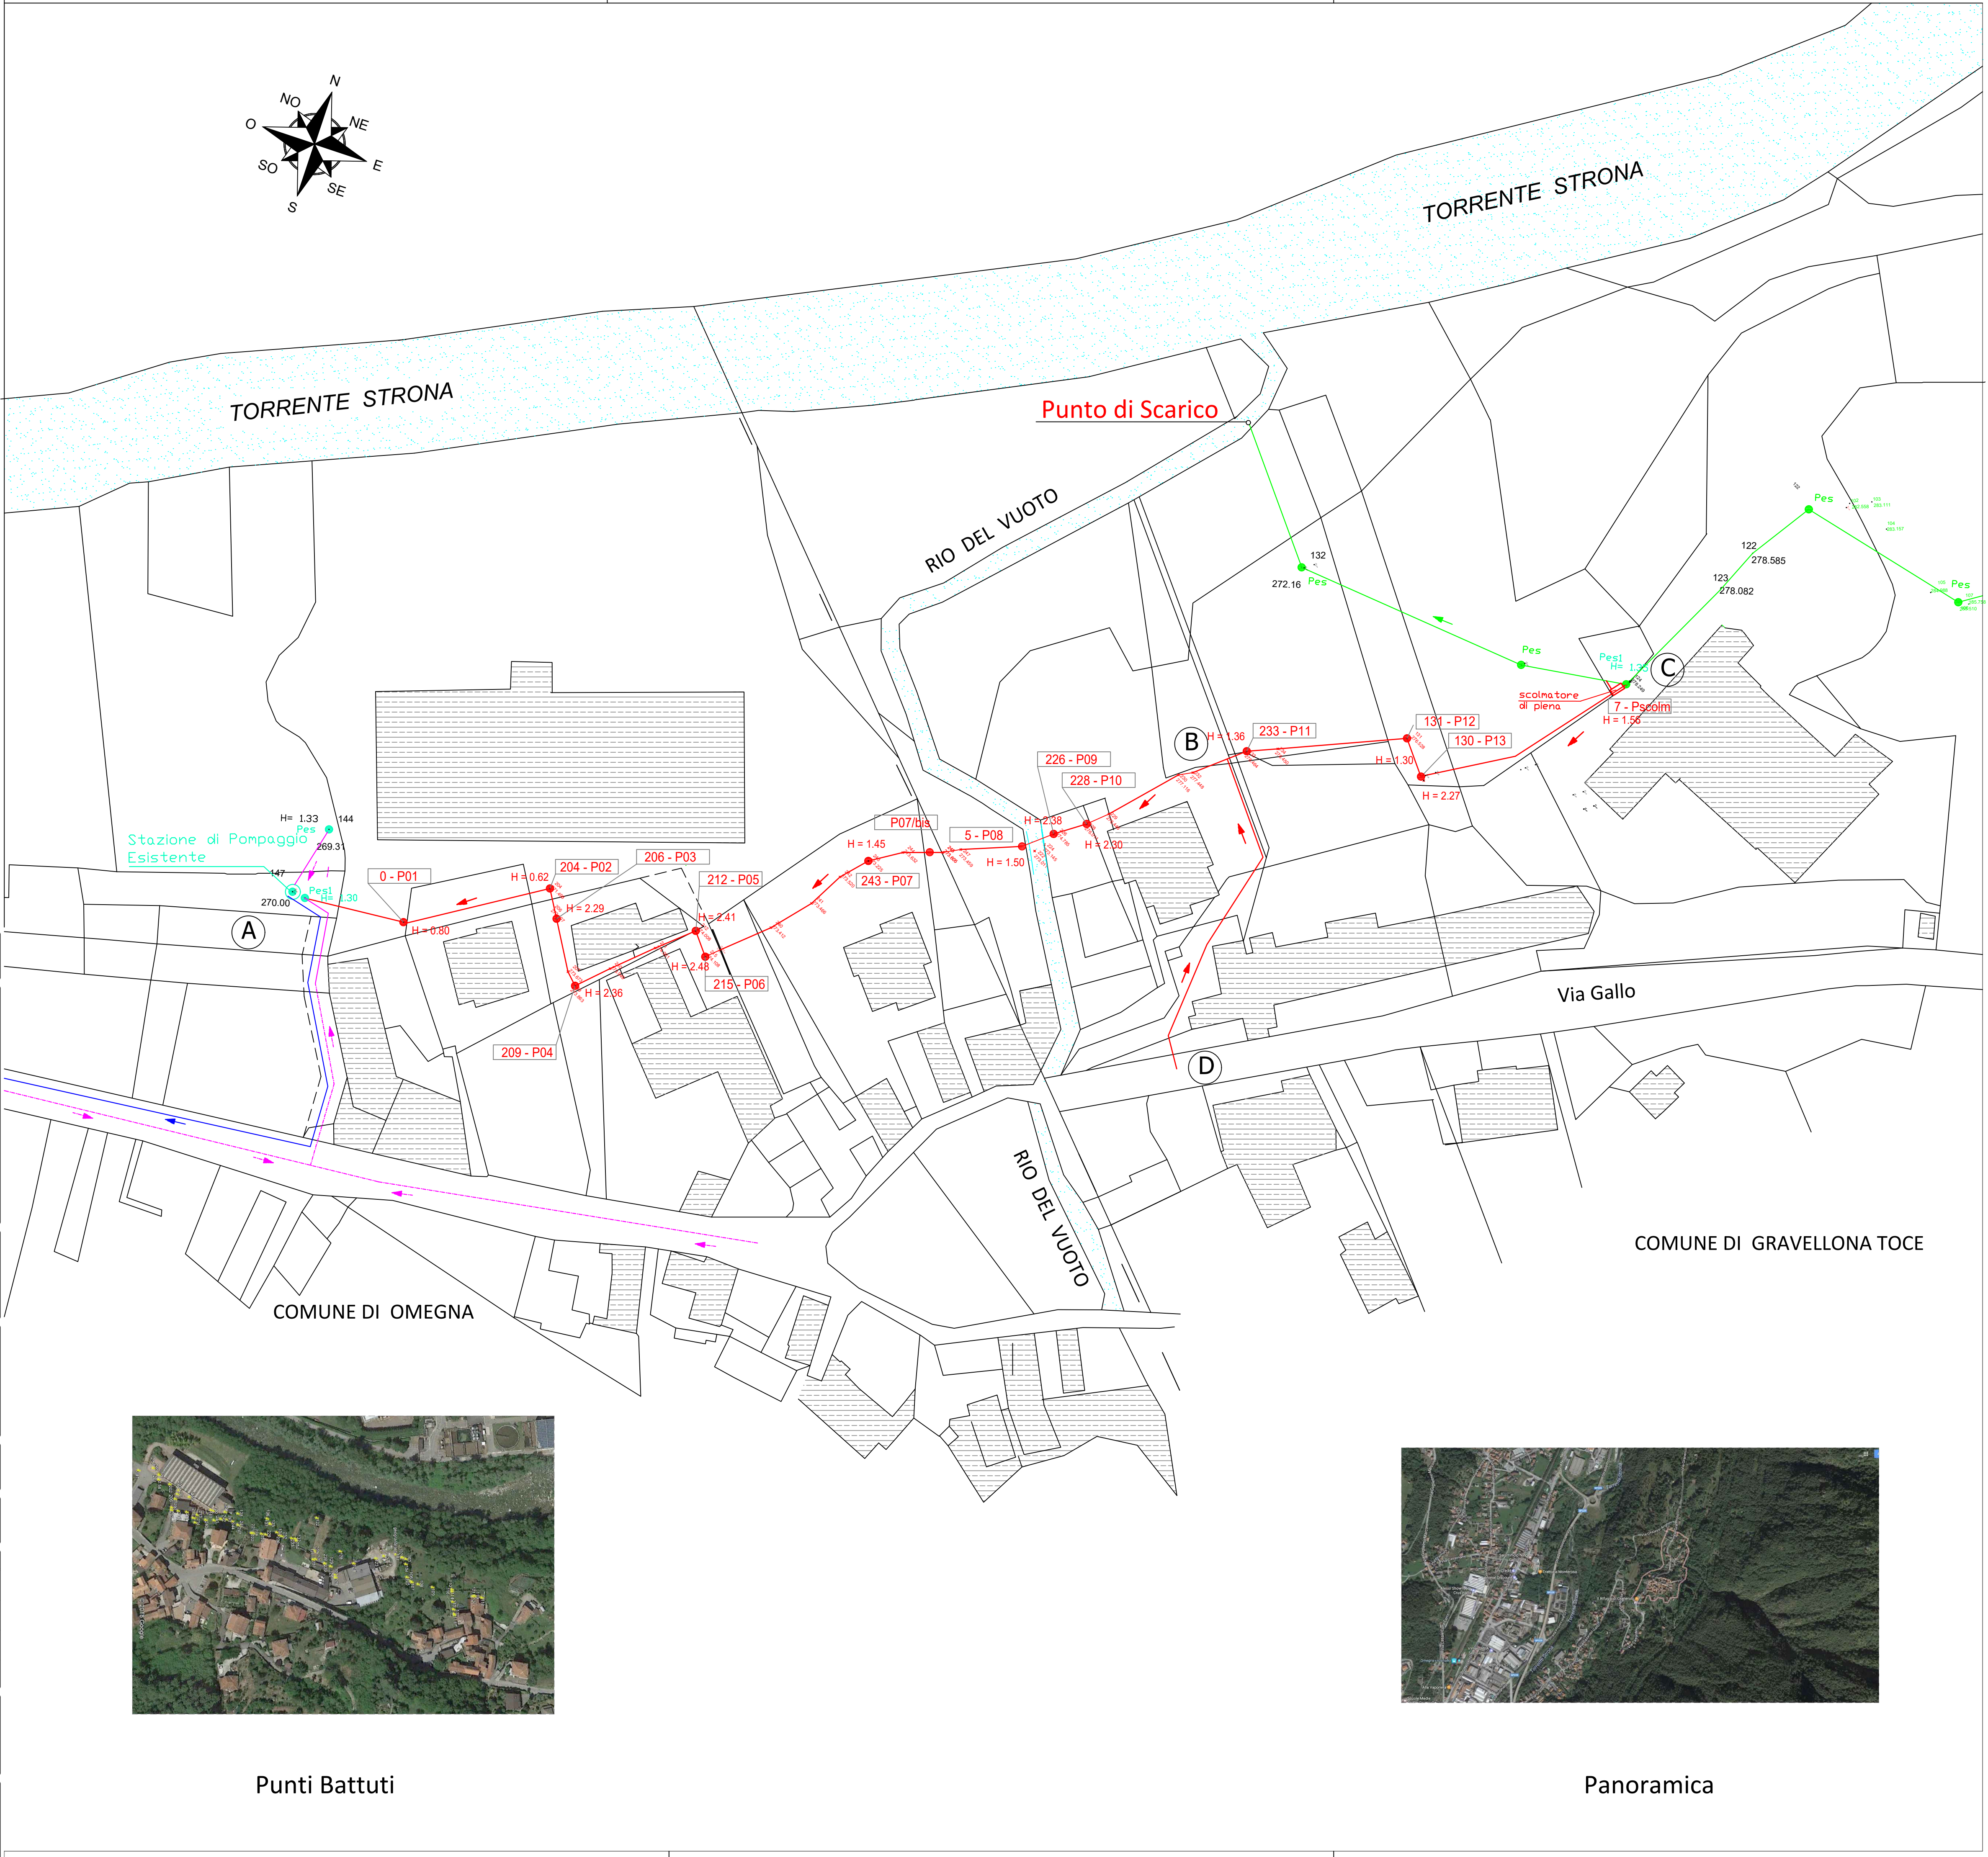

Punti Battuti



Panoramica