



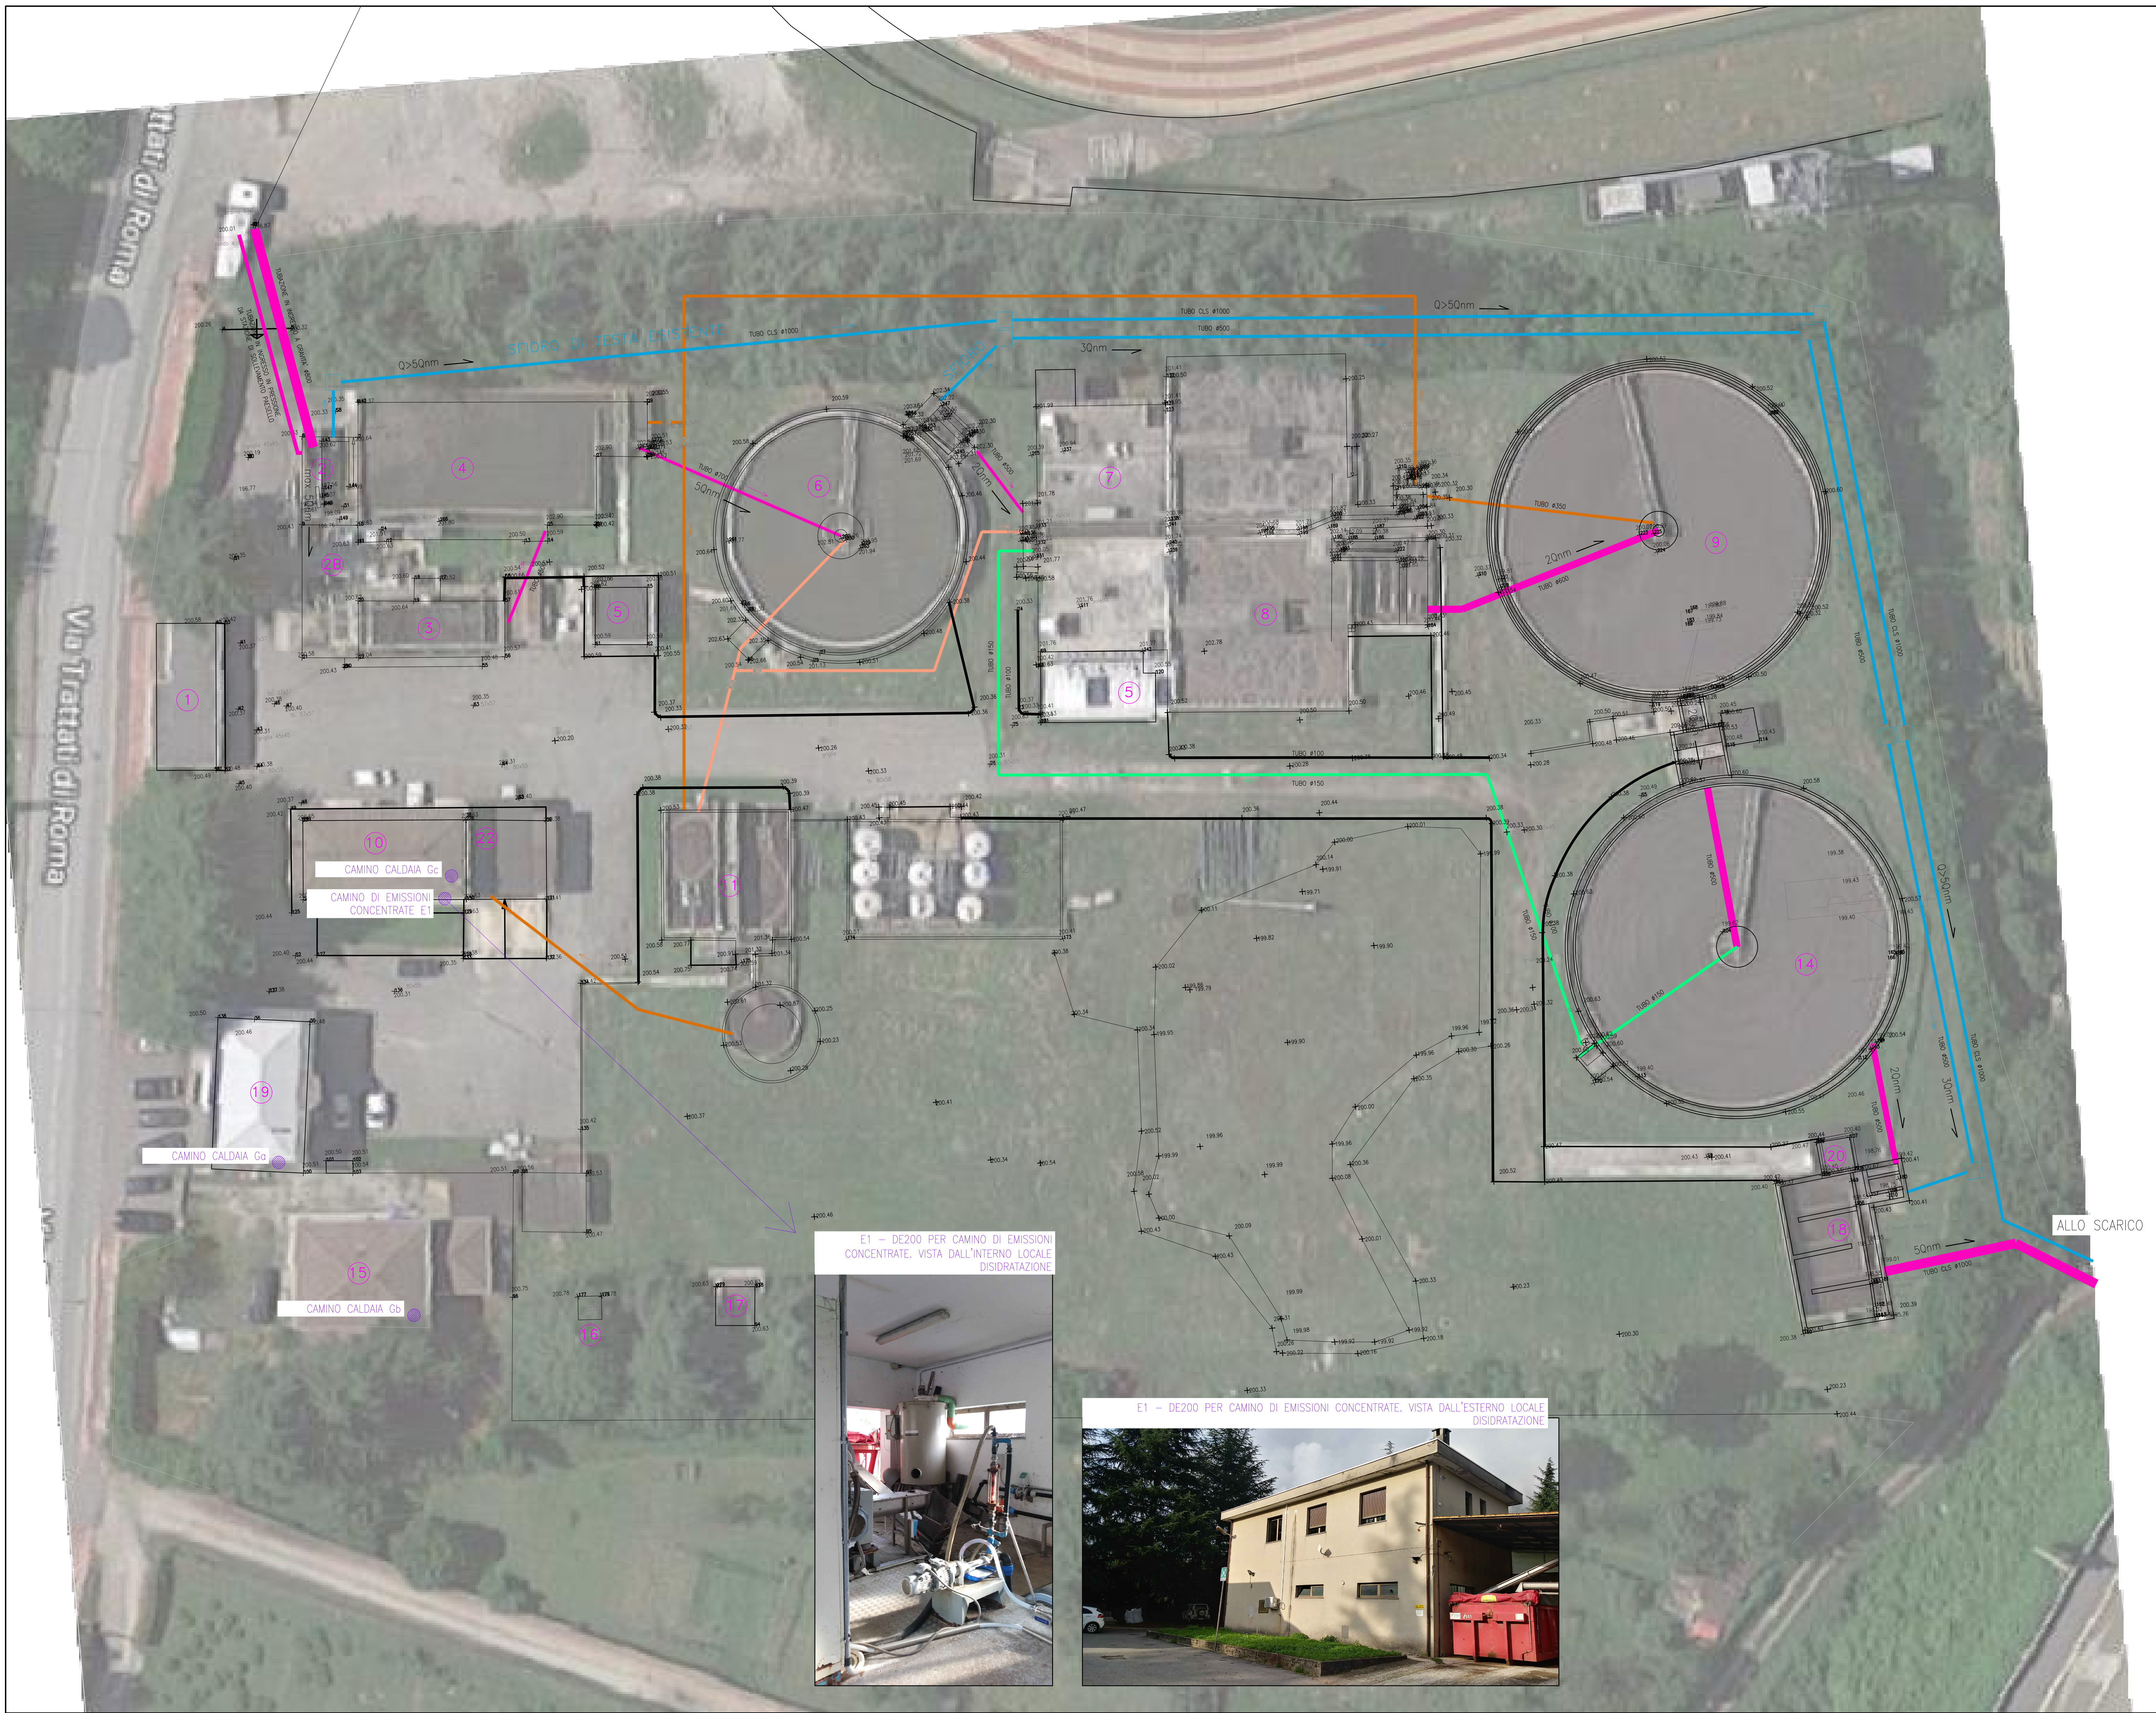

LEGENDA ESISTENTE	
MANUFATTI	
(1)	CABINA ENEL
(2)	GRIGLIATURA (2B) SOLLEVAMENTO
(3)	DISSABBIATORE
(4)	VASCA DI OMOGENEIZZAZIONE
(5)	LOCALE COMPRESSORI
(6)	SEDIMENTATORE PRIMARIO
(7)	DENITRIFICAZIONE
(8)	NITRIFICAZIONE
(9)	SEDIMENTATORE SECONDARIO
(10)	EDIFICIO SERVIZI
(11)	STABILIZZAZIONE DEI FANGHI
(12)	LETTI D'ESSICAMENTO
(13)	ISPESSITORE
(14)	SEDIMENTATORE FINALE
(15)	EDIFICIO CUSTODE
(16)	POZZO
(17)	LOCALE AUTOCLAVE
(18)	VASCA DI DISINFEZIONE CON PAA
(19)	PALAZZINA UFFICI
(20)	DOSAGGIO ACIDO PERACETICO
(21)	DOSAGGIO PAC
(22)	DISIDRATAZIONE FANGHI

TUBAZIONI E RETI INTERRATE	
(Linea rosa)	LIQUAMI
(Linea blu)	BY-PASS
(Linea arancione)	FANGO PRIMARIO
(Linea marrone)	FANGO SUPERO
(Linea verde)	FANGO TERZIARIO
(Linea gialla)	TUBAZIONI DA RIMUOVERE

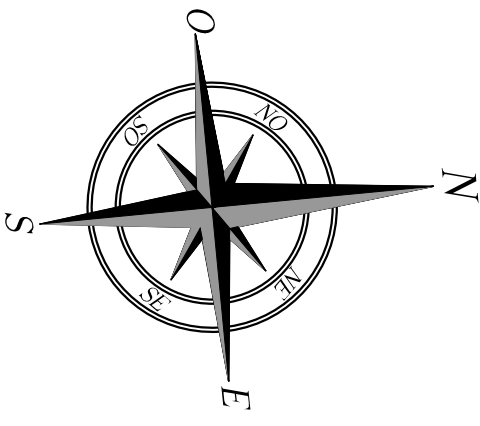

PROGETTAZIONE
STUDIO DI INGEGNERIA
ISOLA BOASSO & ASSOCIATI S.r.l.
Dott. Ing. Renzo ISOLA
Dott. Ing. Riccardo ISOLA
Dott. Ing. Paolo BOASSO
Dott. Ing. Fabrizio RABAGLIO
Corso Prestinari 86
13100 VERCELLI (VC)
Tel. 0339 0161 215714
Fax. 0339 0161 189545
isolabasso@gmail.it
www.isolabasso.it



Acque Novara VCO Spa
Via L. Triggiani n. 9
28100 NOVARA

PROGETTO DEFINITIVO

AMPLIAMENTO
DEPURATORE DI
GRAVELLONA TOCE

Via Trattati di Roma
Gravellona Toce (VB)

Data: Ottobre 2020 Rif. archivio: 038.20

Scala: 1:200 TAV. n° --

Rev. AGGIORNAMENTI DATA

Contratti degli Edifici

PLANIMETRIA EMISSIONI DIFFUSE

Il Responsabile
Dott. Ing. Riccardo ISOLA

Il Responsabile
Dott. Ing. Riccardo ISOLA

Va. Rif. arch.

Riproduzione o consegna a terzi
solo dietro specifica autorizzazione

Ente destinatario:

--