

PROGETTO: Riordino fognatura e acquedotto in
Località Granerolo in Comune di
Gravellona Toce

Progetto Definitivo / Esecutivo


ELABORATO: Tavola n. 5
Profilo Tombinatura mista esistente

SCALA: 1:200 / 1:100

DATA: Luglio 2017
Aggiornamento:

COMMITTENTE:
Acqua Novara.VCO S.p.A.

Scala H 1/100
Scala V 1/200

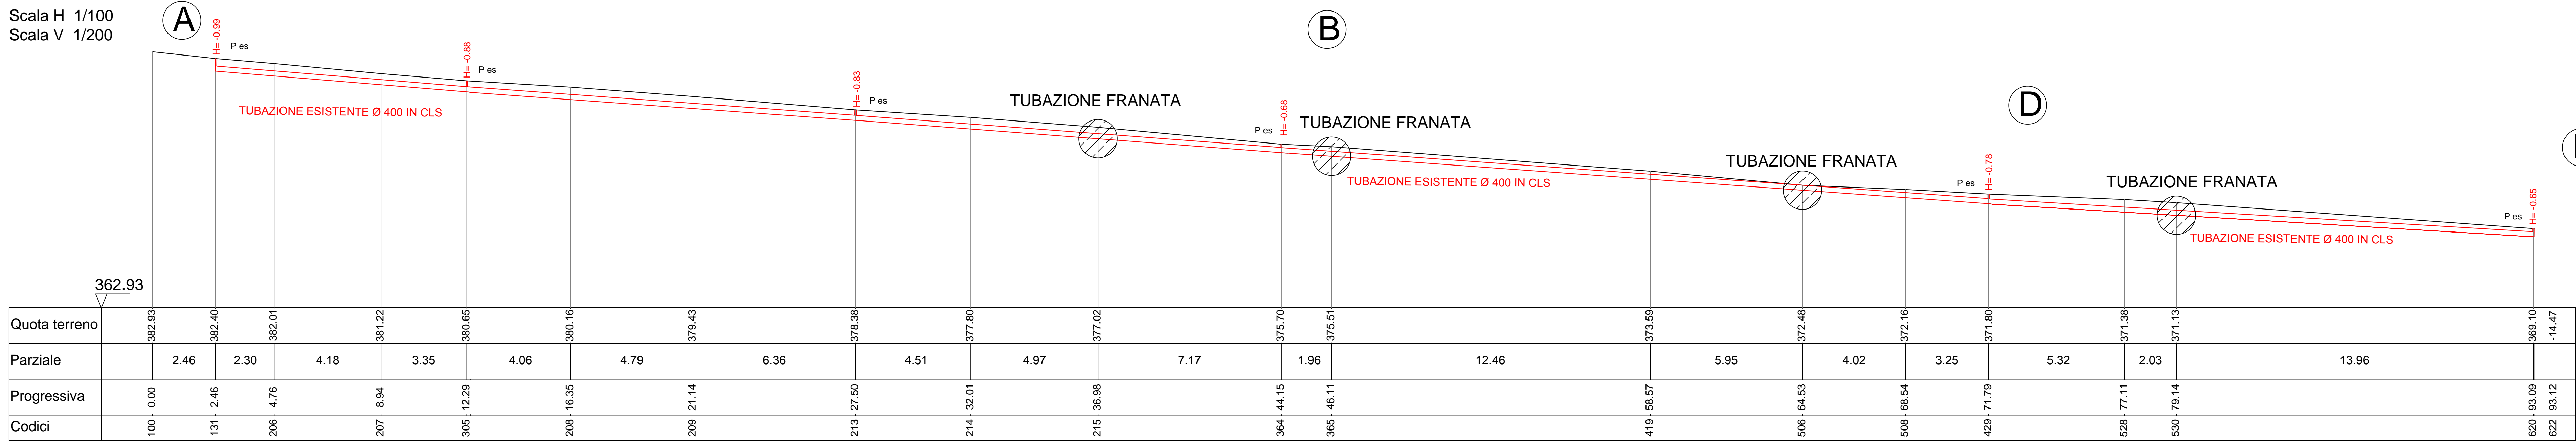

Scala H 1/100.00
Scala V 1/200.00

