

28100 Novara.....
Viale Giulio Cesare, 345

Si prega di citare nella risposta

N.: **INT018739 -**

Ns.Rif.Prot.: del: 25/09/2020

A : Spett.le
ACQUE NOVARA
VIA TRIGGIANI 9
28100 NOVARA - NO
segreteria@pec.acquanovaravc

Oggetto: Interferenza nel Comune di LESA (Vs. Rif. Prat. del 22/06/2020)

Con riferimento alla lettera in oggetto, Vi ritorniamo in allegato la documentazione recante le interferenze che si verranno a creare con i nostri impianti.

Cogliamo, altresì, l'occasione per ribadire come le informazioni allegate, che da parte nostra vengono fornite per quanto previsto dal Codice delle Comunicazioni Elettroniche (DLgs 259/03) in tema di tutela degli impianti di telecomunicazioni, rappresentino una informazione utile ai fini puramente progettuali.

Restano quindi in essere tutti gli obblighi, nella fase esecutiva dei lavori che si configurano ai sensi dell'art. 2050 del Cod. Civile come attività pericolose, per l'adozione di tutte le misure atte ad evitare danneggiamenti agli impianti e linee di telecomunicazioni della società scrivente ed il rispetto delle norme vigenti per la coesistenza di impianti e linee elettriche con impianti e linee di telecomunicazione.

Pertanto in fase esecutiva sarà comunque necessario contattare il SERVIZIO ASSISTENZA SCAVI di Telecom Italia assistentascavi_pv@telecomitalia.it.

Cordiali saluti

Operations Area Nord Ovest
Field Operation Line/PIE
Marco Manlio Brambilla

FOL/PIE.CREATION

Referente: ZORINO tel:

Regione Piemonte

Provincia di Novara



SOSTITUZIONE DELLA TUBAZIONE DI COLLEGAMENTO TRA IL POZZO CASTELLO E IL SERBATOIO MASCHERANA IN COMUNE DI LESA

PROGETTO DEFINITIVO

ALL. 1

Corografia

Scala 1:10.000


Dott. Ing. Fabrizio DIDO

Via Ramate, 9
28881 - Casale Corte Cerro (VB)
Cell. 333.6138850

Casale Corte Cerro: Giugno 2020



COMUNE DI LESA - ESTRATTO BDTR - SCALA 1:10.000

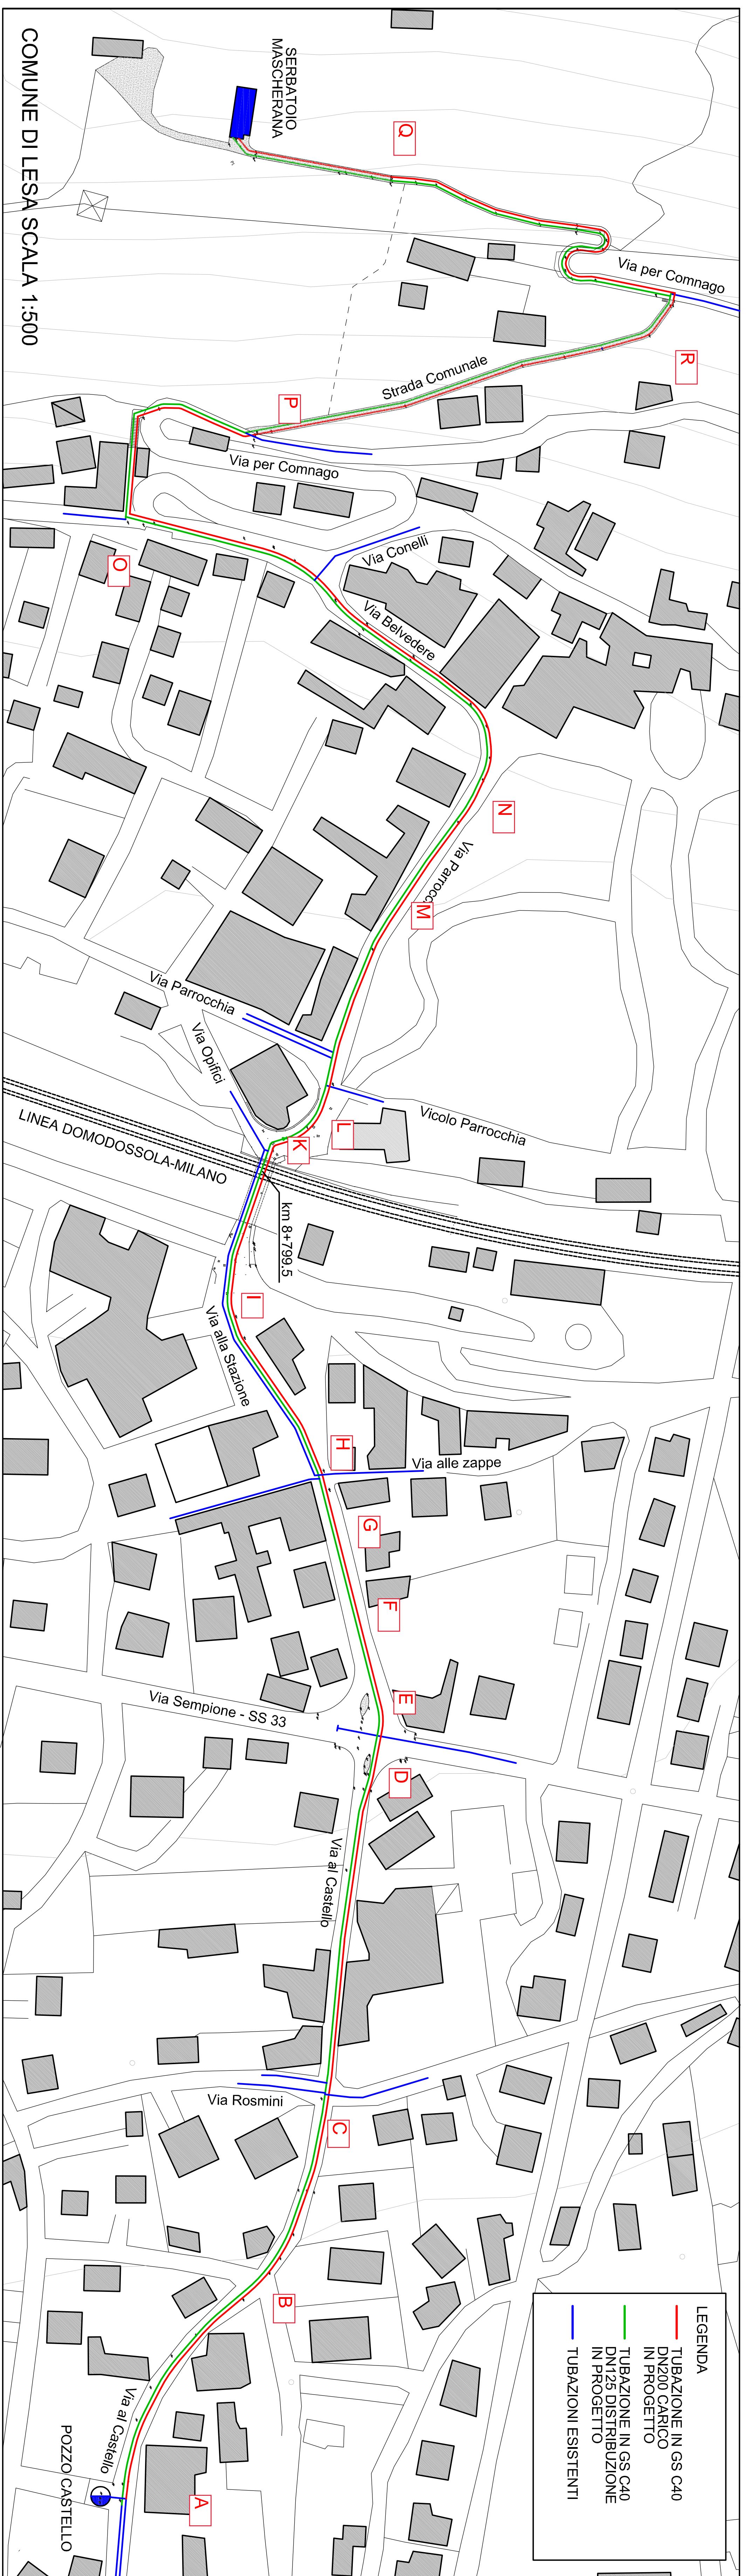

Regione Piemonte

Provincia di Novara

ACQUA NOVARAYCO S.p.A.

Via Novara, 1 - 28030 NOVARA (NO)
Tel. 0323/21111 - Fax 0323/21112

SOSTITUZIONE DELLA TUBAZIONE DI COLLEGAMENTO TRA IL POZZO CASTELLO E IL SERBATOIO MASCHERANA IN COMUNE DI LESA

PROGETTO DEFINITIVO

ALL. 2

Planimetria rete acquedottistica in progetto

Scala 1:500

Duca Luigi Fabrizio D'Adda

Via Brera, 4
28881 - Casale Corte Cerro (VB)
Cell. 333.61.58580

Casale Corte Cerro - Giugno 2020



ISTRUTTORIA

INT18739

DEL

22 giugno 2020

Da: Cavi F.O.
 Cavi RAME
 Cavi RAME

	Interferenza	
	SI	NO
	x	
	x	

DAL PUNTO	AL PUNTO	TIPO INTERF.		CAVI F.O.		CAVI COAX				CAVI RAME		RIVESTIM.		TIPO DI POSA				PROTEZIONI				NOTE				
		attrav.	parall.	giunz.	distrib.	autostrad.	giunz.	autostrad.	racc. p.r.	rete L.B.	giunz. Urb.	giunz. Interr.	cavi urbani	plastico	pb/pl	armato	cunicolo	tubaz.	tubo pvc	trifido in trincea	trincea		aerea	tav. cemento	nastro segn.	canalette
A	B		X	X	X						X	X	X					X		X			X			CAVI INTERRATI
B		X			X						X	X	X					X								CAVI INTERRATI
B	C		X	X	X						X	X	X							X			X			CAVI INTERRATI
C		X			X						X	X	X					X								CAVI INTERRATI
	D		X	X	X						X	X	X							X						CAVI INTERRATI
D	E	X			X						X	X	X							X						CAVI INTERRATI
E	F		X	X	X						X	X	X							X			X			CAVI INTERRATI
F		X			X						X	X	X					X								CAVI INTERRATI
F	G		X	X	X						X	X	X							X			X			CAVI INTERRATI
G		X			X						X	X	X					X								CAVI INTERRATI
G	H		X	X	X						X	X	X							X			X			CAVI INTERRATI
H		X			X						X	X	X					X								CAVI INTERRATI
H	I		X	X	X						X	X	X							X			X			CAVI INTERRATI
I		X			X						X	X	X					X					X			CAVI INTERRATI

Per Telecom Italia:

LAURA PALLAVIDINO



ISTRUTTORIA

INT18739

DEL

22 giugno 2020

Da: Cavi F.O.
 Cavi RAME
 Cavi RAME

Interferenza	
SI	NO
X	
X	

DAL PUNTO	AL PUNTO	TIPO INTERF.		CAVI F.O.		CAVI COAX				CAVI RAME		RIVESTIM.		TIPO DI POSA					PROTEZIONI				NOTE				
		attrav.	parall.	giunz.	distrib.	autostrad.	giunz.	autostrad.	racc. p.r.	rete L.B.	giunz. Urb.	giunz. Interr.	cavi urbani	plastico	pb/pl	armato	cunicolo	tubaz.	tubo pvc	trifido in trincea	trincea	aerea		tav. cemento	nastro segn.	canalette	nessuna
I	K		X		X					X		X	X							X			X				CAVI INTERRATI
K		X			X					X		X	X					X									CAVI INTERRATI
K	L		X		X					X		X	X									X					CAVI INTERRATI
L		X			X					X		X	X					X									CAVI INTERRATI
L	M		X		X					X		X	X							X			X				CAVI INTERRATI
M		X			X					X		X	X					X									CAVI INTERRATI
M	N		X		X					X		X	X									X					CAVI INTERRATI
N		X			X					X		X	X					X									CAVI INTERRATI
N	O		X		X					X		X	X							X			X				CAVI INTERRATI
O	P																										NESSUNA INTERFERENZA
Q	R																										NESSUNA INTERFERENZA

Per Telecom Italia:

LAURA PALLAVIDINO