


Sed. N°		Inizio		Terminazione	
1	-	1/1	-	1/2	-
2	-	1/3	-	1/4	-
3	-	1/5	-	1/6	-

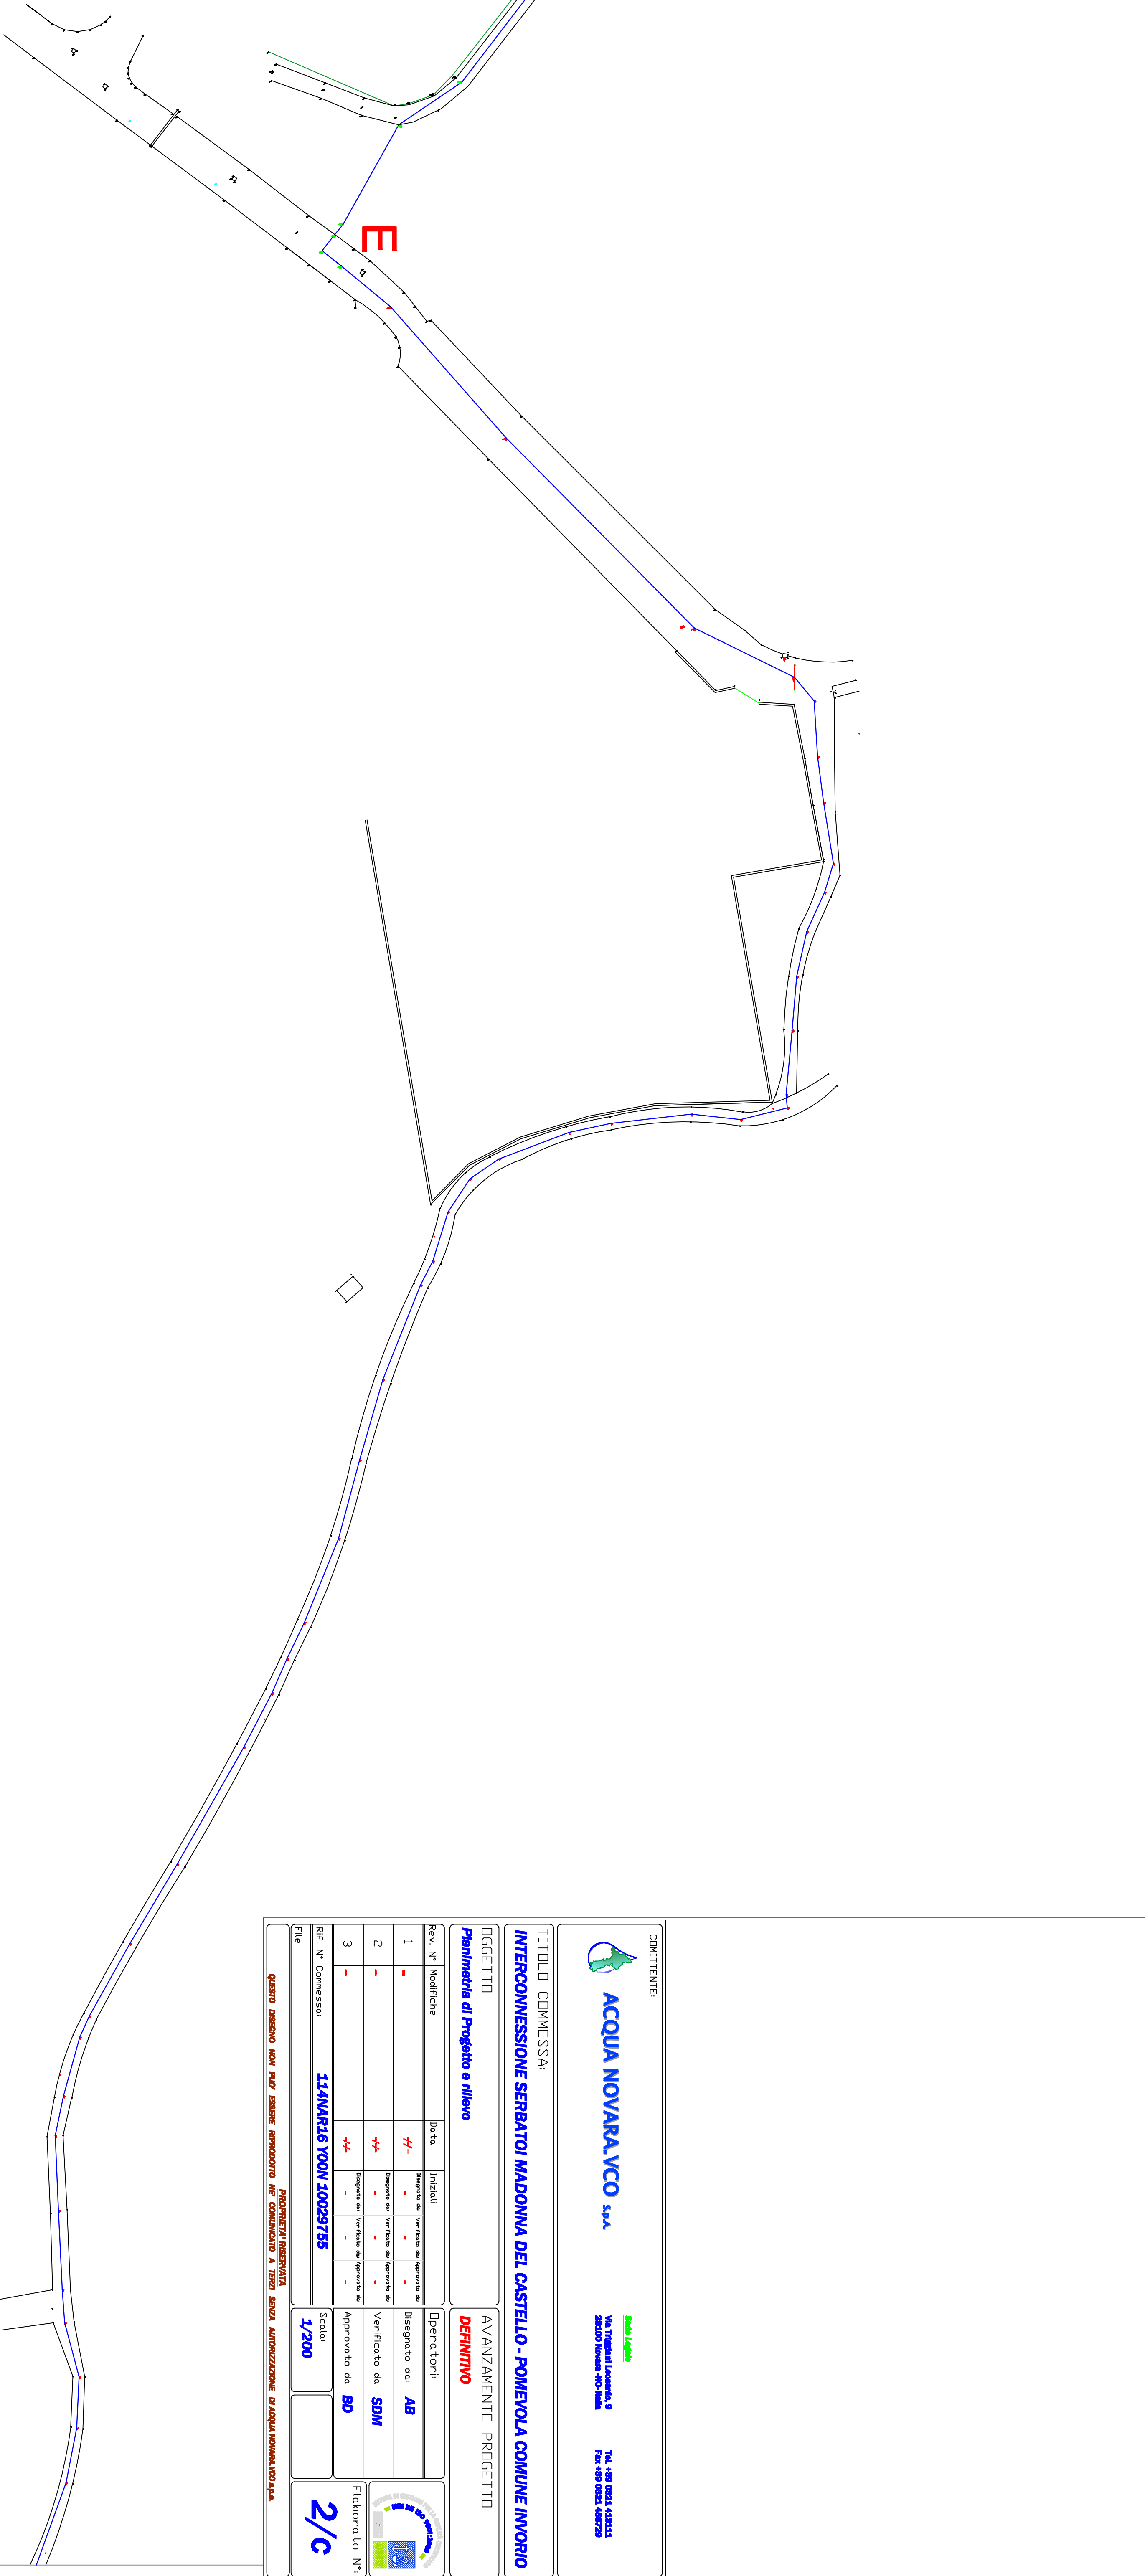

LEGENDA:

- Tubazione in PEAD PN16 PE100 DN 160
- Tubazione in PEAD PN16 PE100 DN 110
- Tubazione in PEAD PN16 PE100 DN 75
- Nodi idraulici da realizzare

