


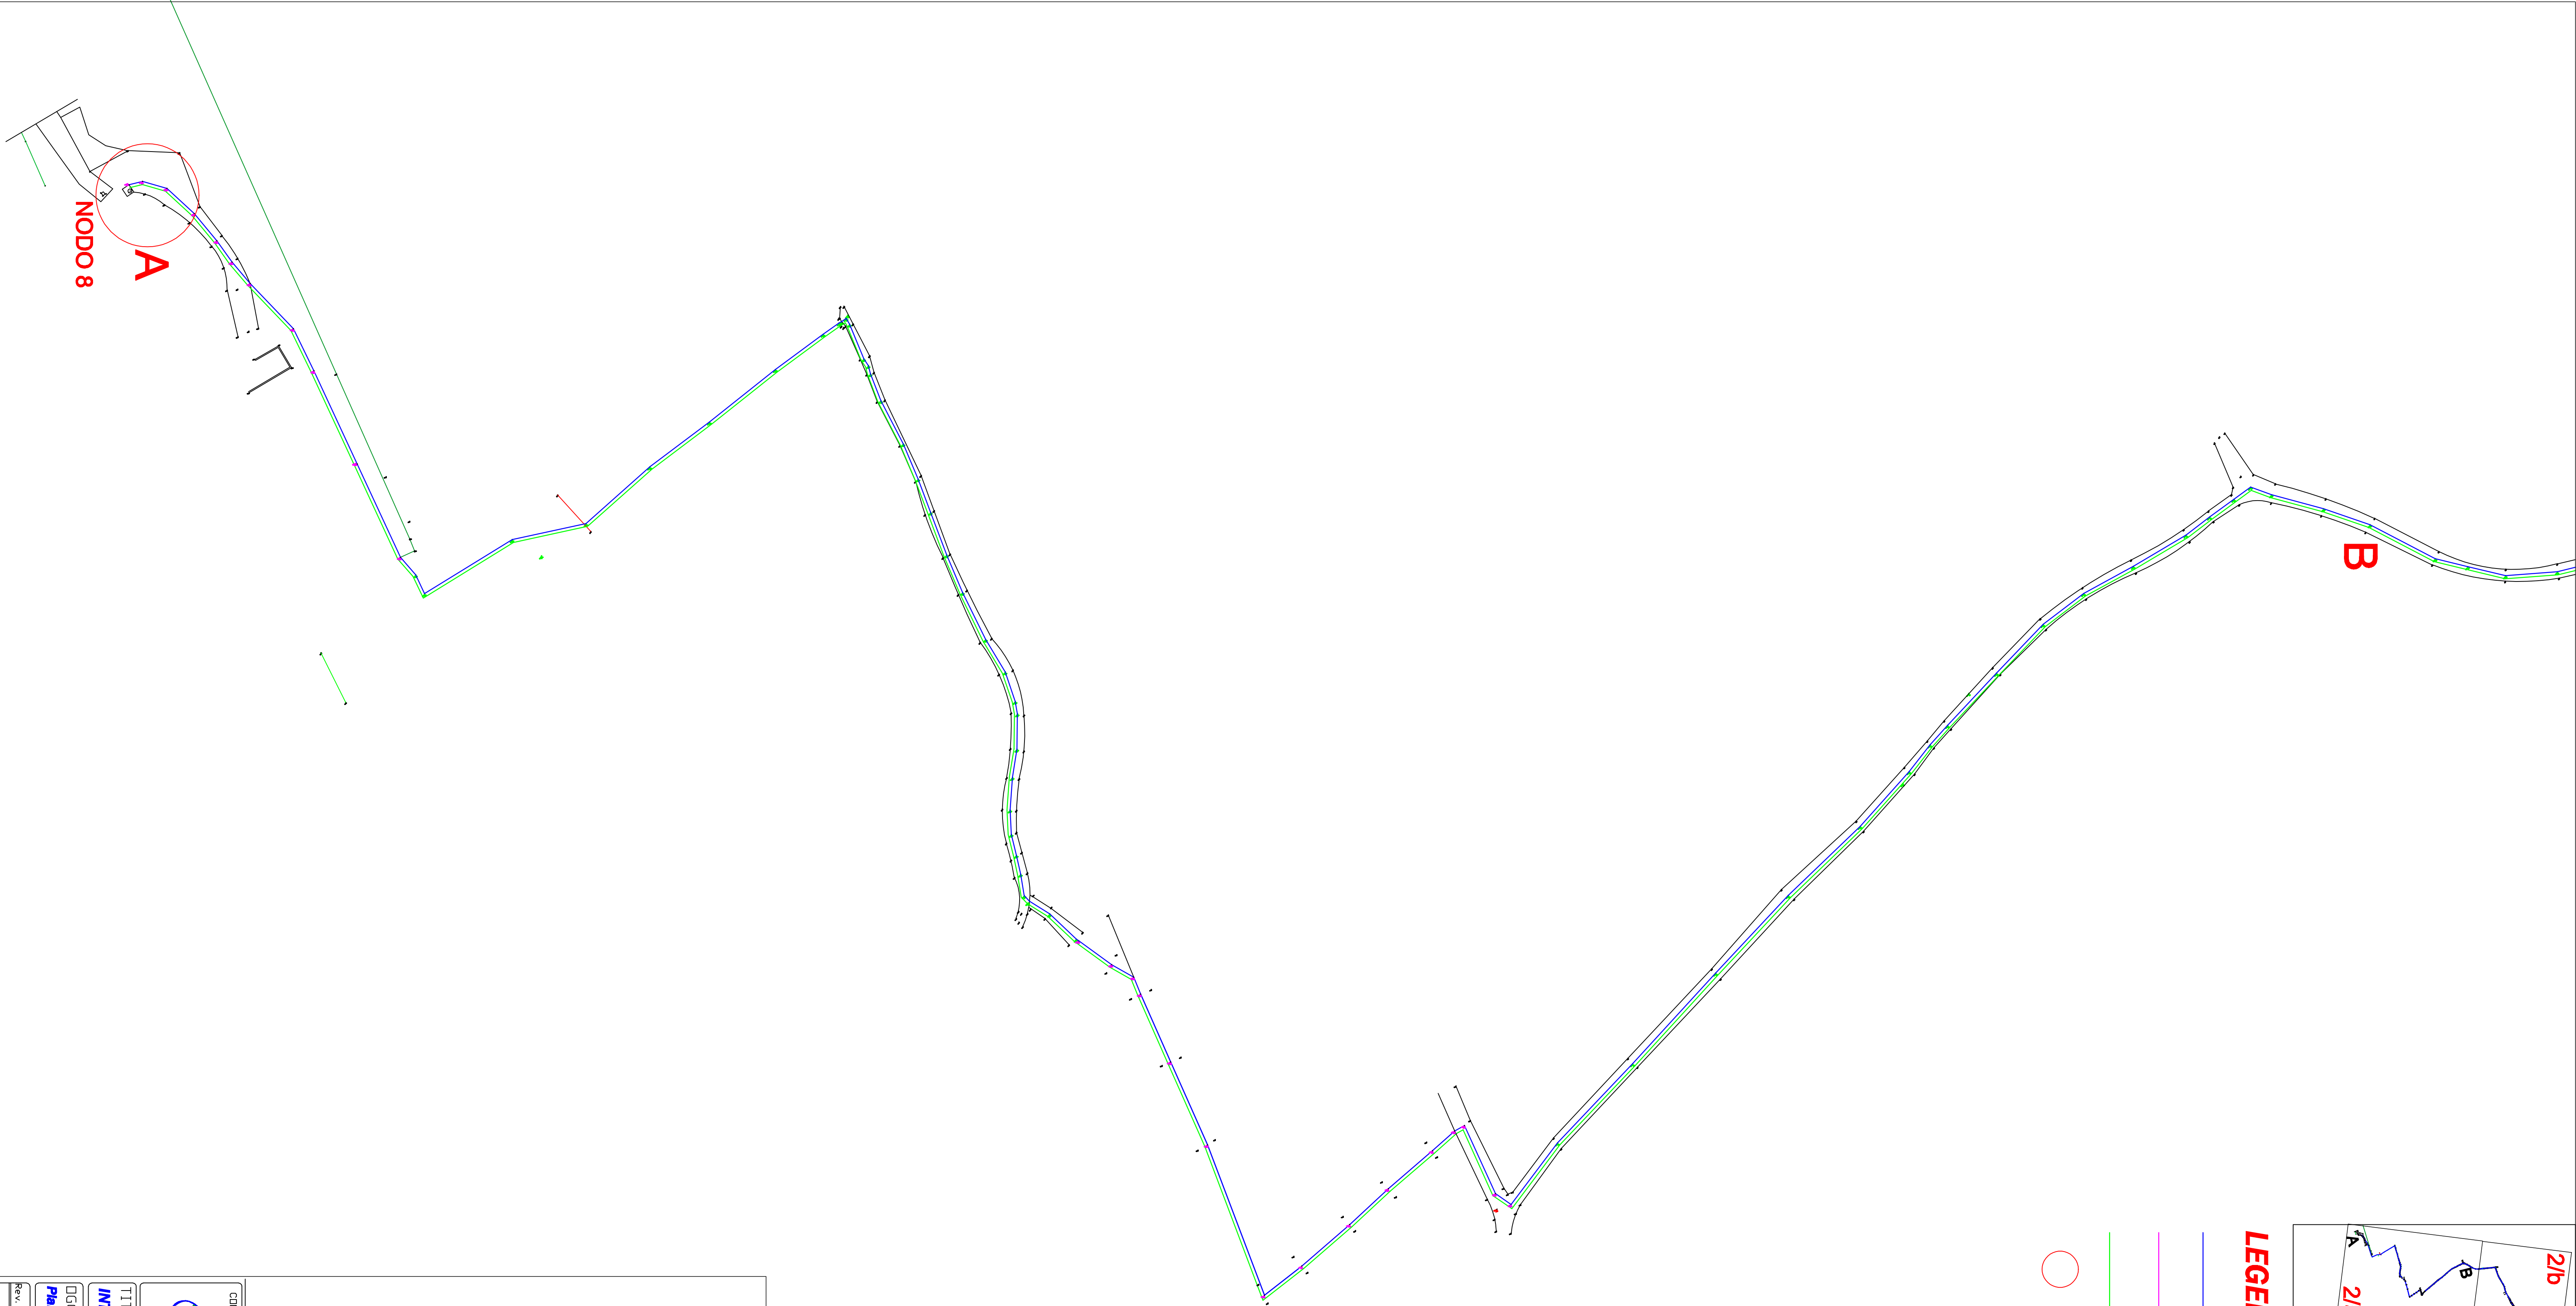

- LEGENDA:**
- Tubazione in PEAD PN16 PE100 DN 160
 - Tubazione in PEAD PN16 PE100 DN 110
 - Tubazione in PEAD PN16 PE100 DN 75
 - Nodi idraulici da realizzare



CONTENUTE:

**ACQUA NOVARA.VCO** s.p.a.

**Sito Logo**

Via Togliatti Lomello, 9
28010 Novara-NO Italia

TEL. +39 0323 432314
Fax +39 0323 487729

TITOLO COMMESSA:

INTERCONNESSIONE SERBATOI MADONNA DEL CASTELLO - POMEVOLA COMUNE INVORIO

OGGETTO:

Planimetria di Progetto e rilievo

AVANZAMENTO PROGETTO:

DEFINITIVO

Rev. N°	Modifiche	Data	Iniziali	Disegnato da:	Verificato da:	Approvato da:	Elaborato N°1
1	-	11/11	11/11	AB	SDM	BD	2/a
2	-	11/11	11/11	SDM	BD	BD	2/a
3	-	11/11	11/11	SDM	BD	BD	2/a

PROPRIETÀ ASSERVITA

QUESTO DISEGNO NON PUO' ESSERE RIPRODOTTO NE' COMUNITO A TERZI SENZA AUTORIZZAZIONE DI ACQUA NOVARA.VCO S.p.A.