


COMUNE DI NEBBIUNO

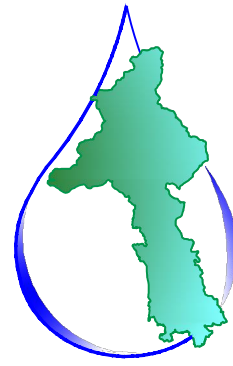

ACQUA
NOVARA.VCO
S.p.A.

Via Triggiani, 9 - 28100 NOVARA (NO)
Tel. 0321 413111 - Fax. 0321 458729
@mail: info@acquanovaravco.eu
@pec: segreteria@pec.acquanovaravco.eu

TITOLO COMMESSA:

**Estensione della fognatura e sostituzione acquedotto in via Lugani e via Case Sparse
Marè in Comune di Nebbiuno (NO)**

OGGETTO:

PARTICOLARI COSTRUTTIVI

SCALA:

1:20

AVANZAMENTO PROGETTO:

DEFINITIVO

Data Rev. N° 0:

10/9/2019

Rev. N°	Modifiche	Data
1	-	-/-/-
2	-	-/-/-
3	-	-/-/-
4	-	-/-/-

Rif. N° Commessa:

X00N - 10035305

Il Progettista

Ing. Matteo Ferrero

Elaborato N°:



TAV. 5

CUP:


D76H19000010005

File:


PROPRIETÀ RISERVATA
QUESTO DISEGNO NON PUO' ESSERE RIPRODOTTO NE' COMUNICATO A TERZI SENZA
AUTORIZZAZIONE DI ACQUA NOVARA.VCO s.p.a.

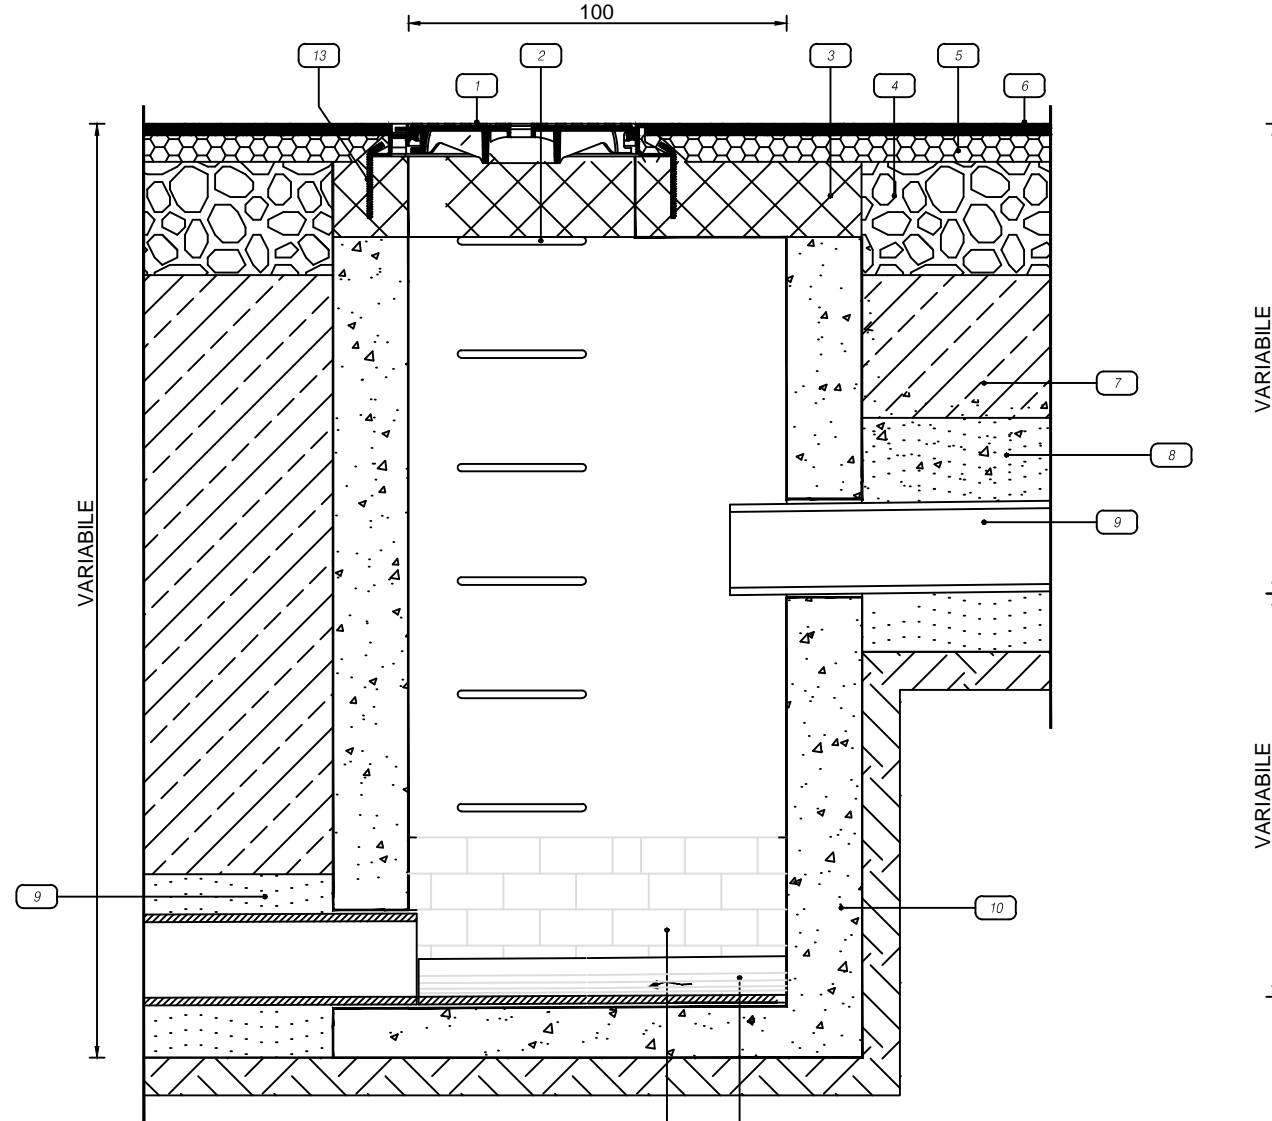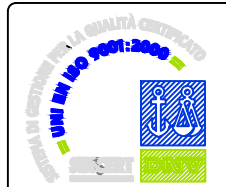

SEZIONE A-A

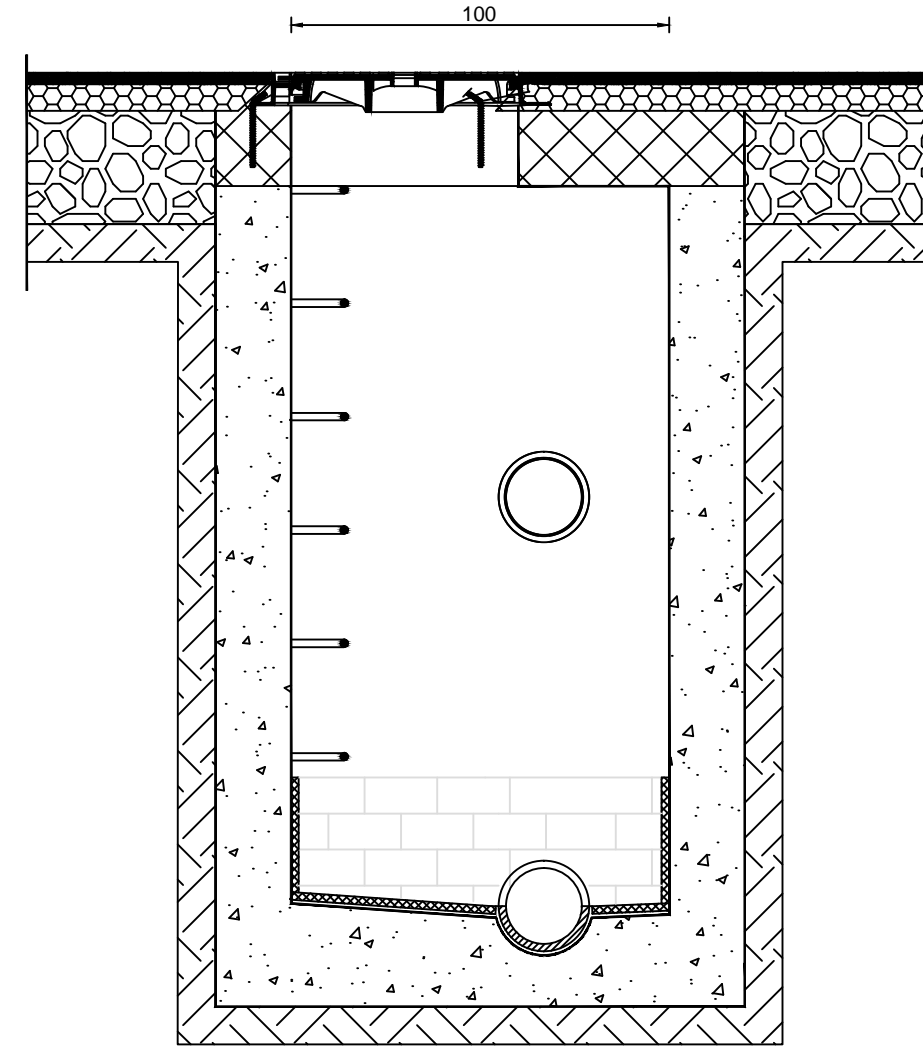


SEZIONE B-B

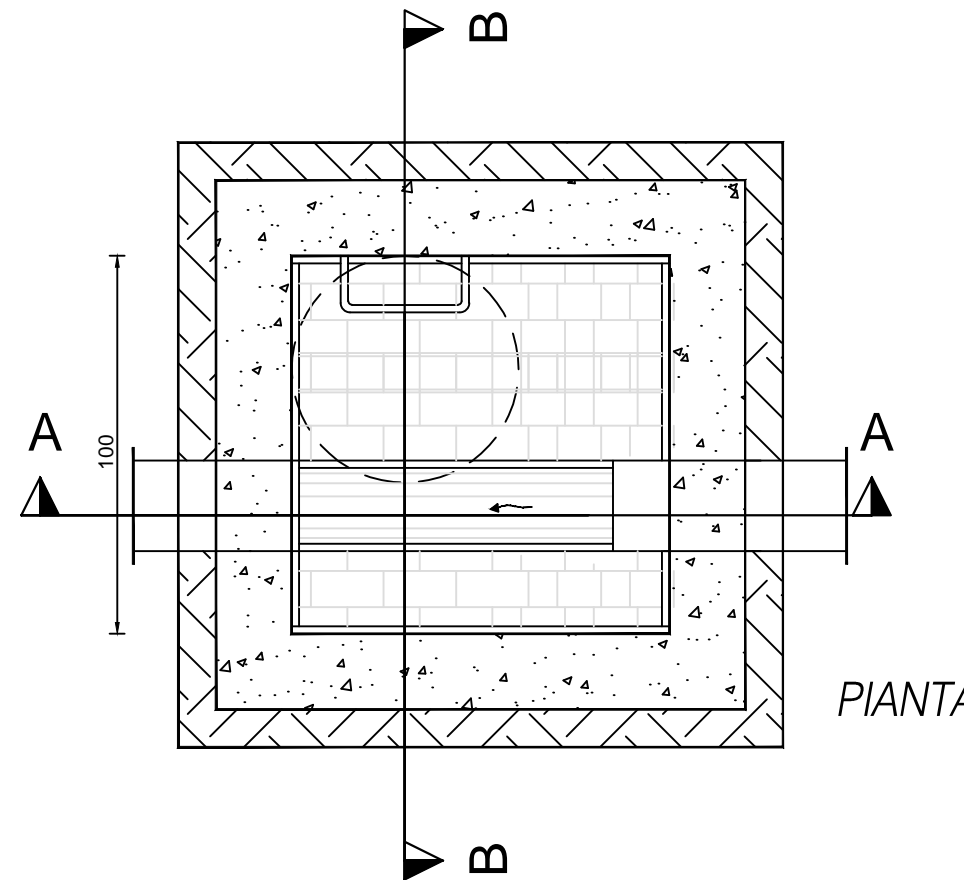


PIANTA


LEGENDA
1 Chiusino in ghisa D400 - int. 600 mm
2 Gradino in acciaio rivestito in Polietilene
3 Soletta in CLS armato
4 Misto stabilizzato sp. 20 cm
5 Tout venant sp. 10 cm
6 Manto d'usura
7 Rinterro con materiali provenienti dagli scavi
8 CLS calottamento
9 Tubo in PVC Ø 250
10 Pozzetto in CLS
11 Fondo fogna gres
12 Rivestimento in mattonelle gres
13 Fissaggi in acciaio Ø 10 ogni 12 cm

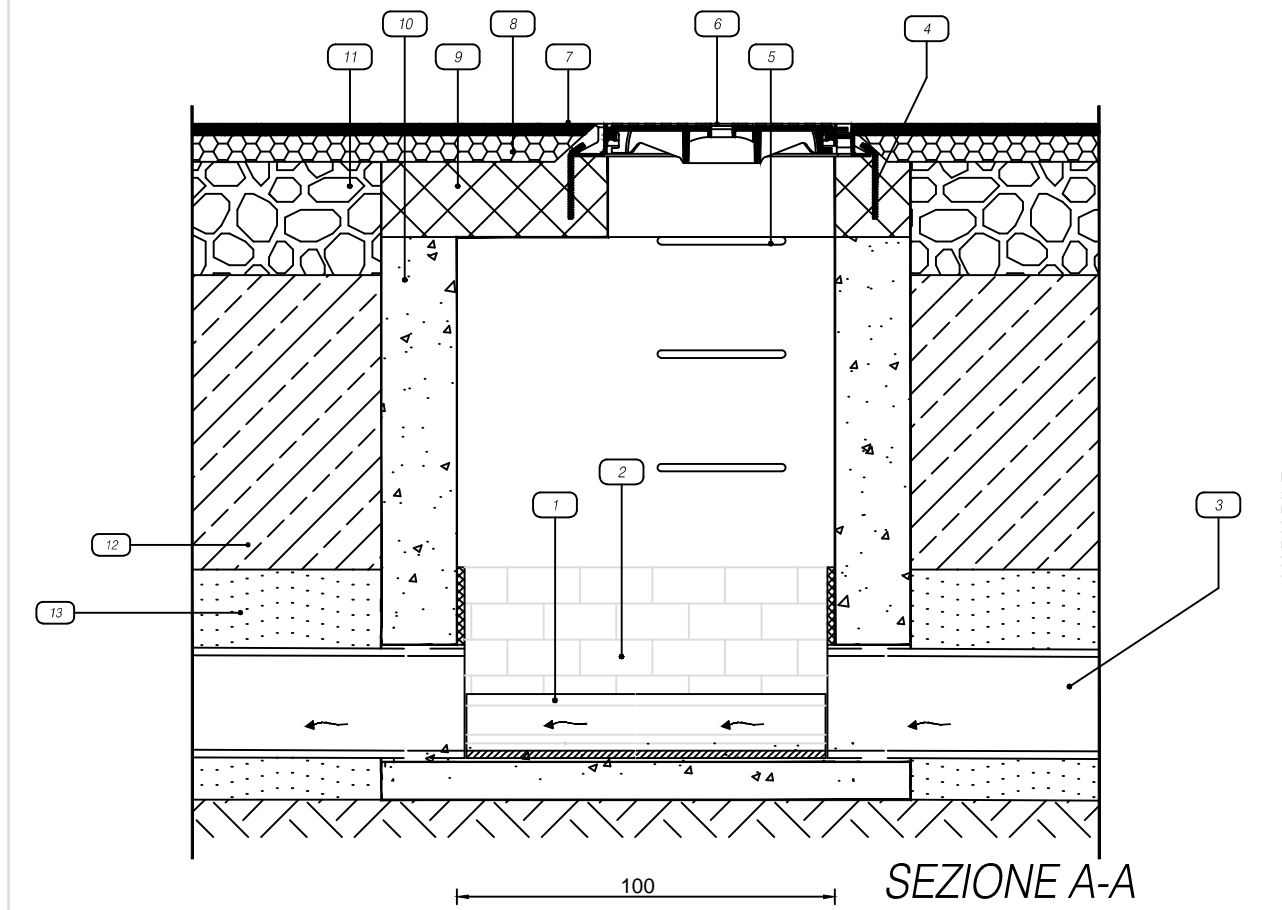

SEZIONE A-A

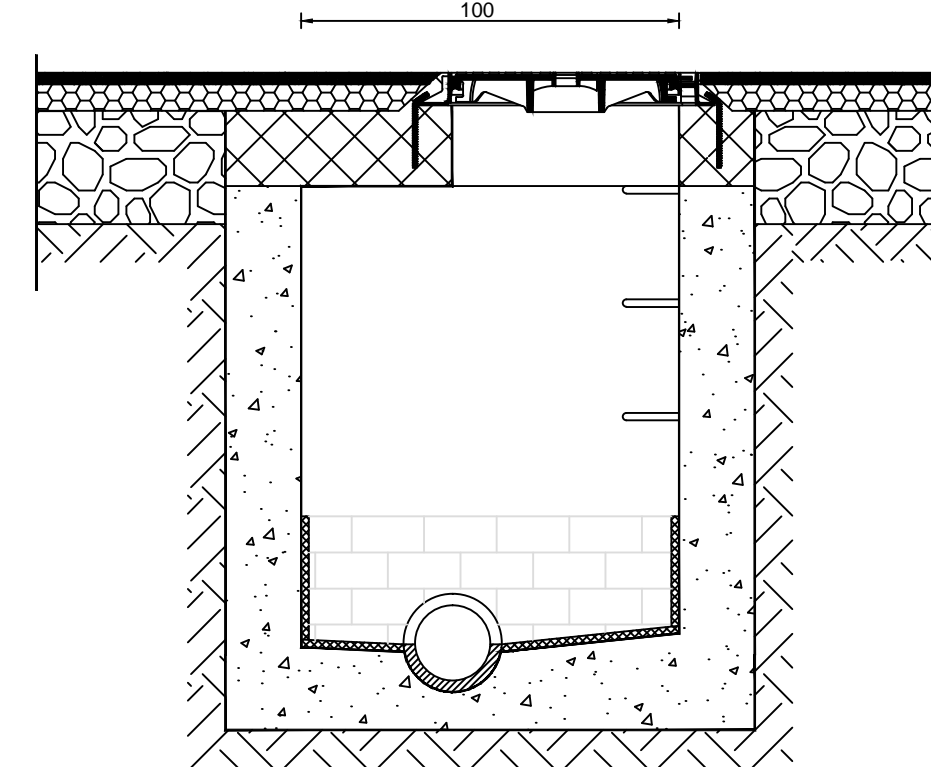


SEZIONE B-B

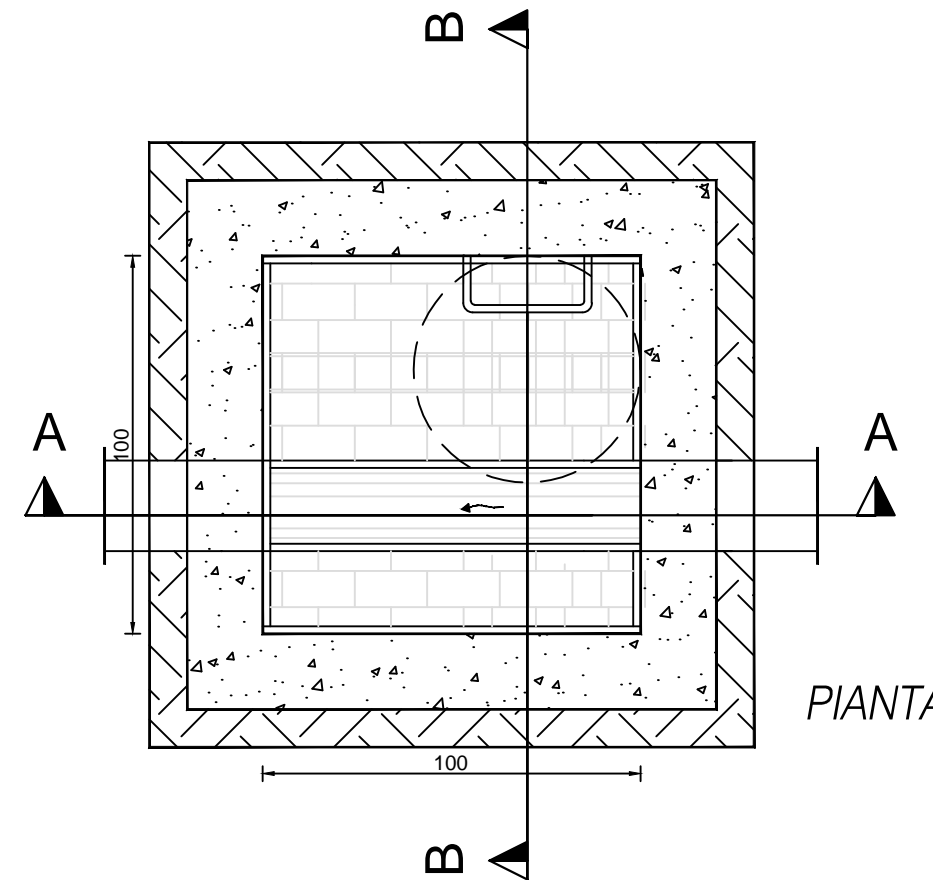

PIANTA

LEGENDA
1 Fondo fogna in gres
2 Rivestimento in mattonelle gres
3 Tubo in PVC Ø 250
4 Fissaggi in acciaio Ø 10 ogni 12 cm
5 Gradino in acciaio rivestito in Polietilene
6 Chiusino in ghisa D400 - Luce Ø 600 mm
7 Manto d'usura
8 Tout Venant sp. 10 cm
9 Soletta in CLS armato
10 Pozzetto in CLS
11 Misto stabilizzato sp. 20 cm
12 Rinterro con materiali provenienti dagli scavi
13 CLS calottamento

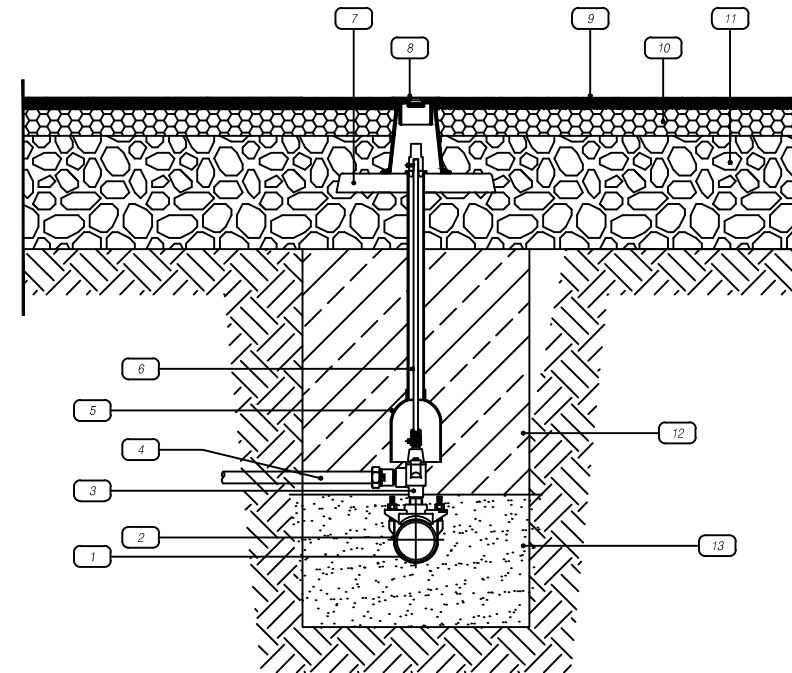

LEGENDA
1 Tubo in PE100 DE63 PN16
2 Collare di presa
3 Valvola a T1 da 1" 1/4
4 Tubo Polietilene
5 Campana
6 Asta di manovra
7 Piastra in calcestruzzo 40x10 cm
8 Chiusino in ghisa D400 - fl. 90 x h. 200
9 Manto d'usura
10 Tout Venant sp. 10 cm
11 Misto stabilizzato sp. 20 cm
12 Rinterro con materiali provenienti dagli scavi
13 Sabbia vagliata