


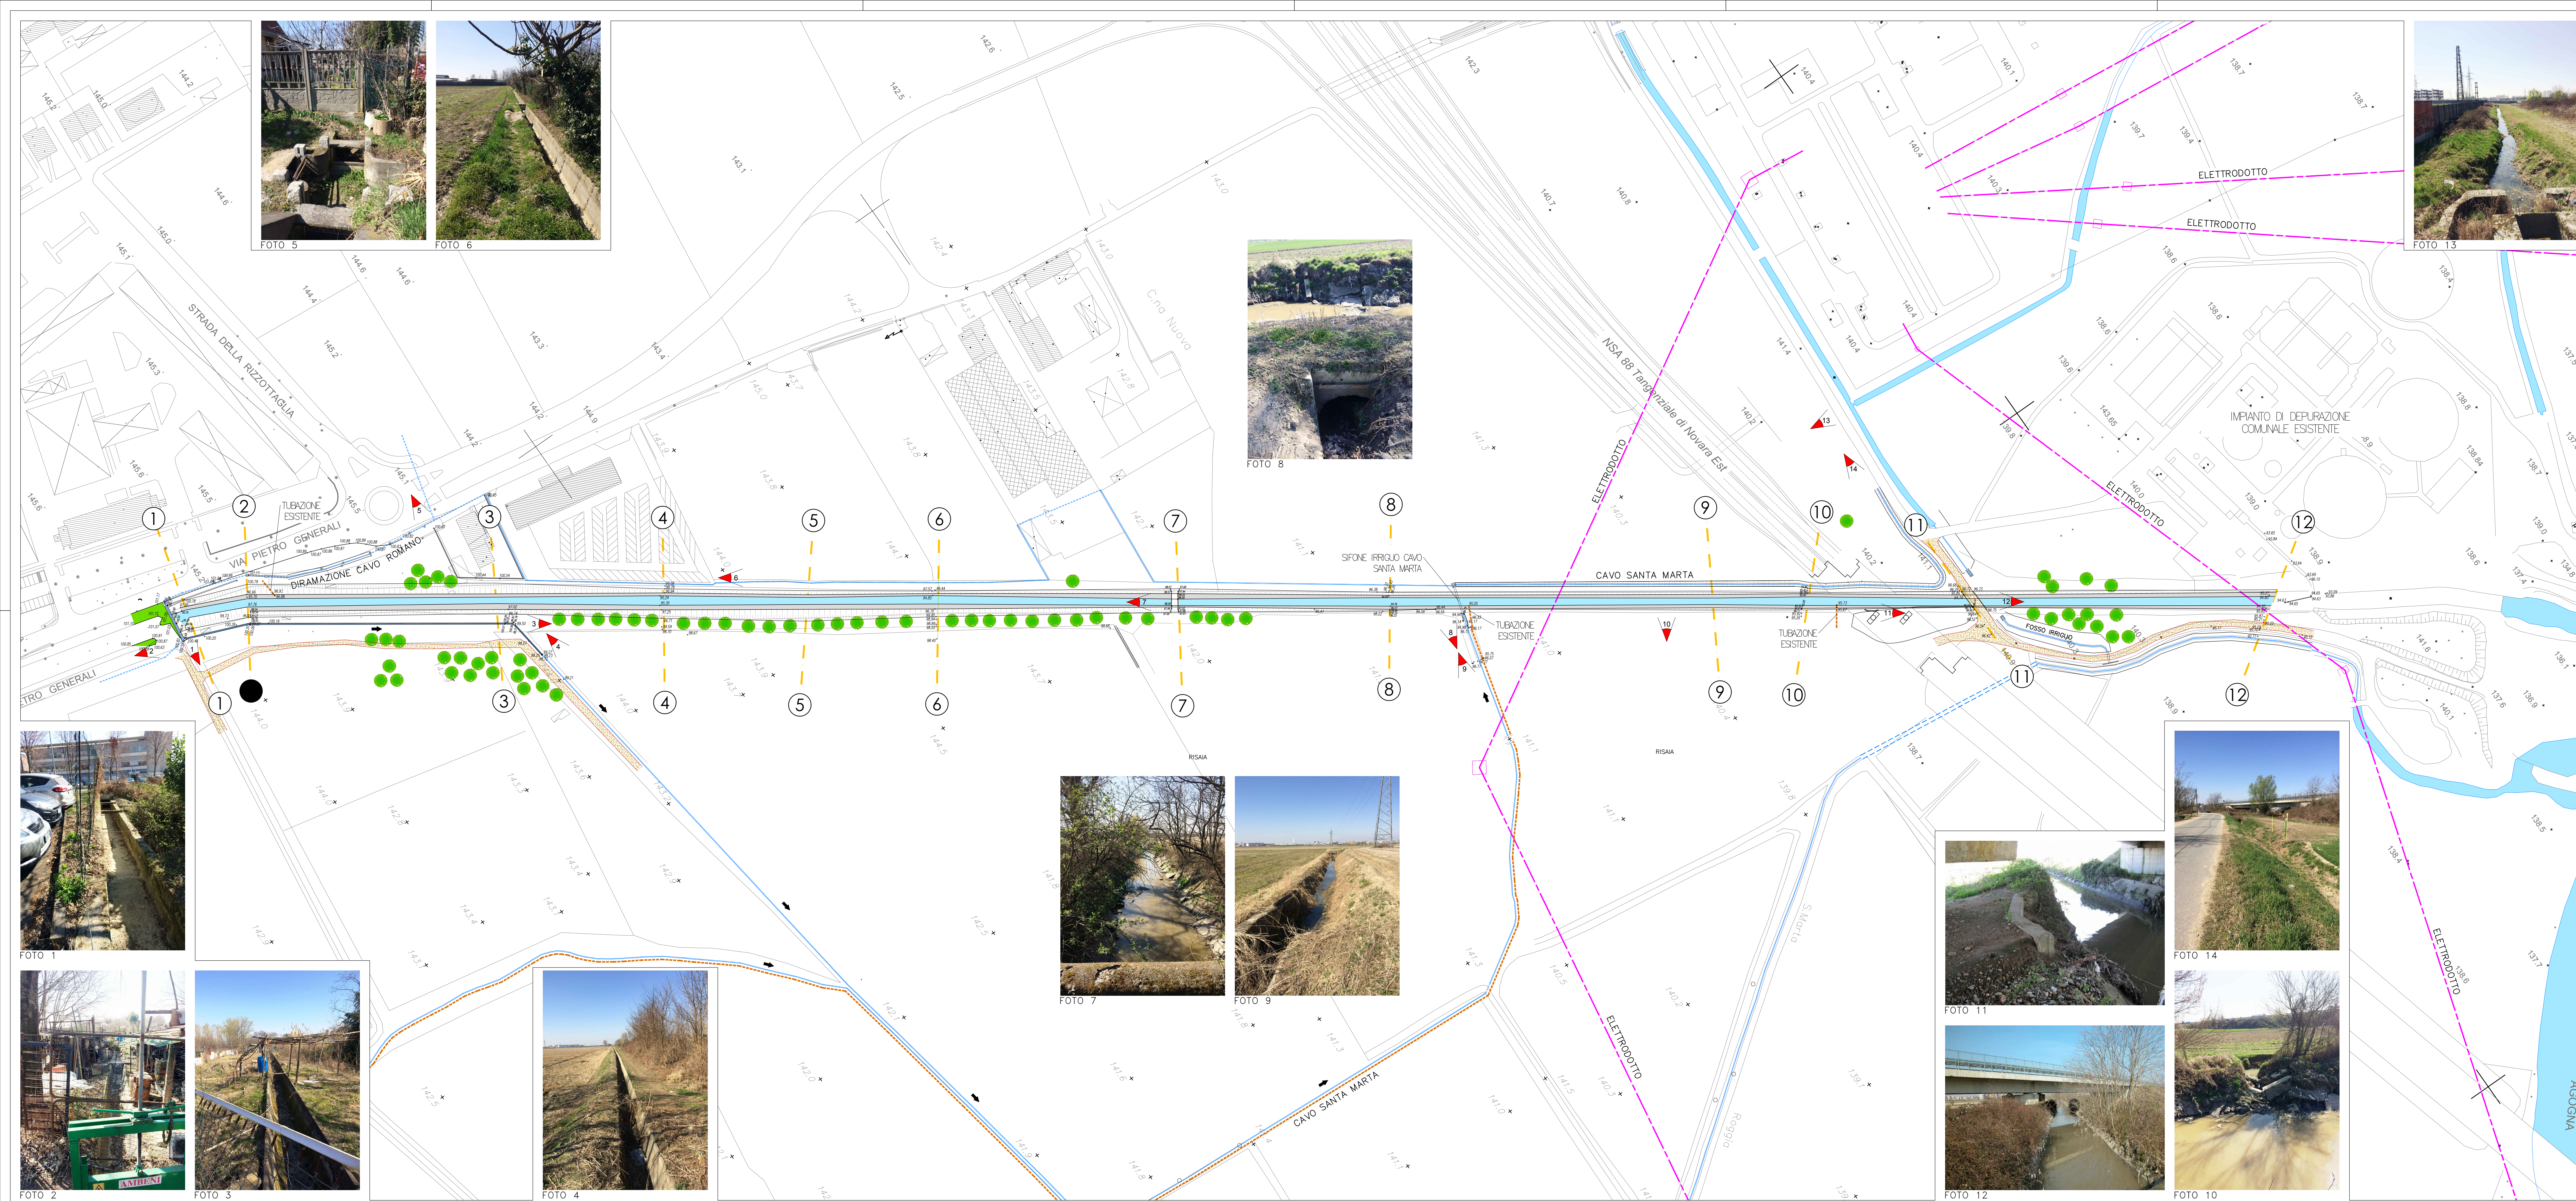

LEGENDA RILIEVO	
	SCARICATORE FOGNARIO CITTADINO ESISTENTE
	STRADA STIERRATA
	CAVI IRRIGUI E CANALETTE A CIELO APERTO
	CAVI IRRIGUI TOMBINATI
	CONDOTTA FOGNARIA INTERRATA
	LINEA ELETTRICA
	QUOTE RILIEVO
	PUNTO DI RIPRESA
	SEZIONI DI RILIEVO

PROGETTAZIONE
STUDIO D'INGEGNERIA ASSOCIATO
ISOLA-BOASSO & ASSOCIATI S.r.l.
Dott. Ing. Renzo ISOLA
Dott. Ing. Riccardo ISOLA
Dott. Ing. Paolo BOASSO
Dott. Ing. Fabrizio RABAGLIO
C.so M. Prestinari n° 86
VERCELLI



Via Triggiani, 9 - 28100 NOVARA (NO)
Tel. 0321/413111 - Fax. 0321/413196

PROGETTO DEFINITIVO

SCARICATORE FOGNARIO
DELLA CITTA' DI NOVARA

CIG Figlio: Z4D27A2933
CIG PADRE ACCORDO QUADRO: 7669233348
RUP: Dott. Ing. Barbara Dell'Edera

Data: Luglio 2019 Rif. archivio: 031.18

Rev.	AGGIORNAMENTI	DATA
0	Prima emissione	09/2019
1	Revisione per verifica	01/2020

RILIEVO PLANOALTIMETRICO
DI STATO ATTUALE CON
DOCUMENTAZIONE FOTOGRAFICA

Vs. Rf. arch.:

Riproduzione o consegna a terzi
solo dietro specifica autorizzazione

Ente destinatario:

Il Responsabile
Dott. Ing. Riccardo ISOLA

Visto

* Riservato all'amministrazione