


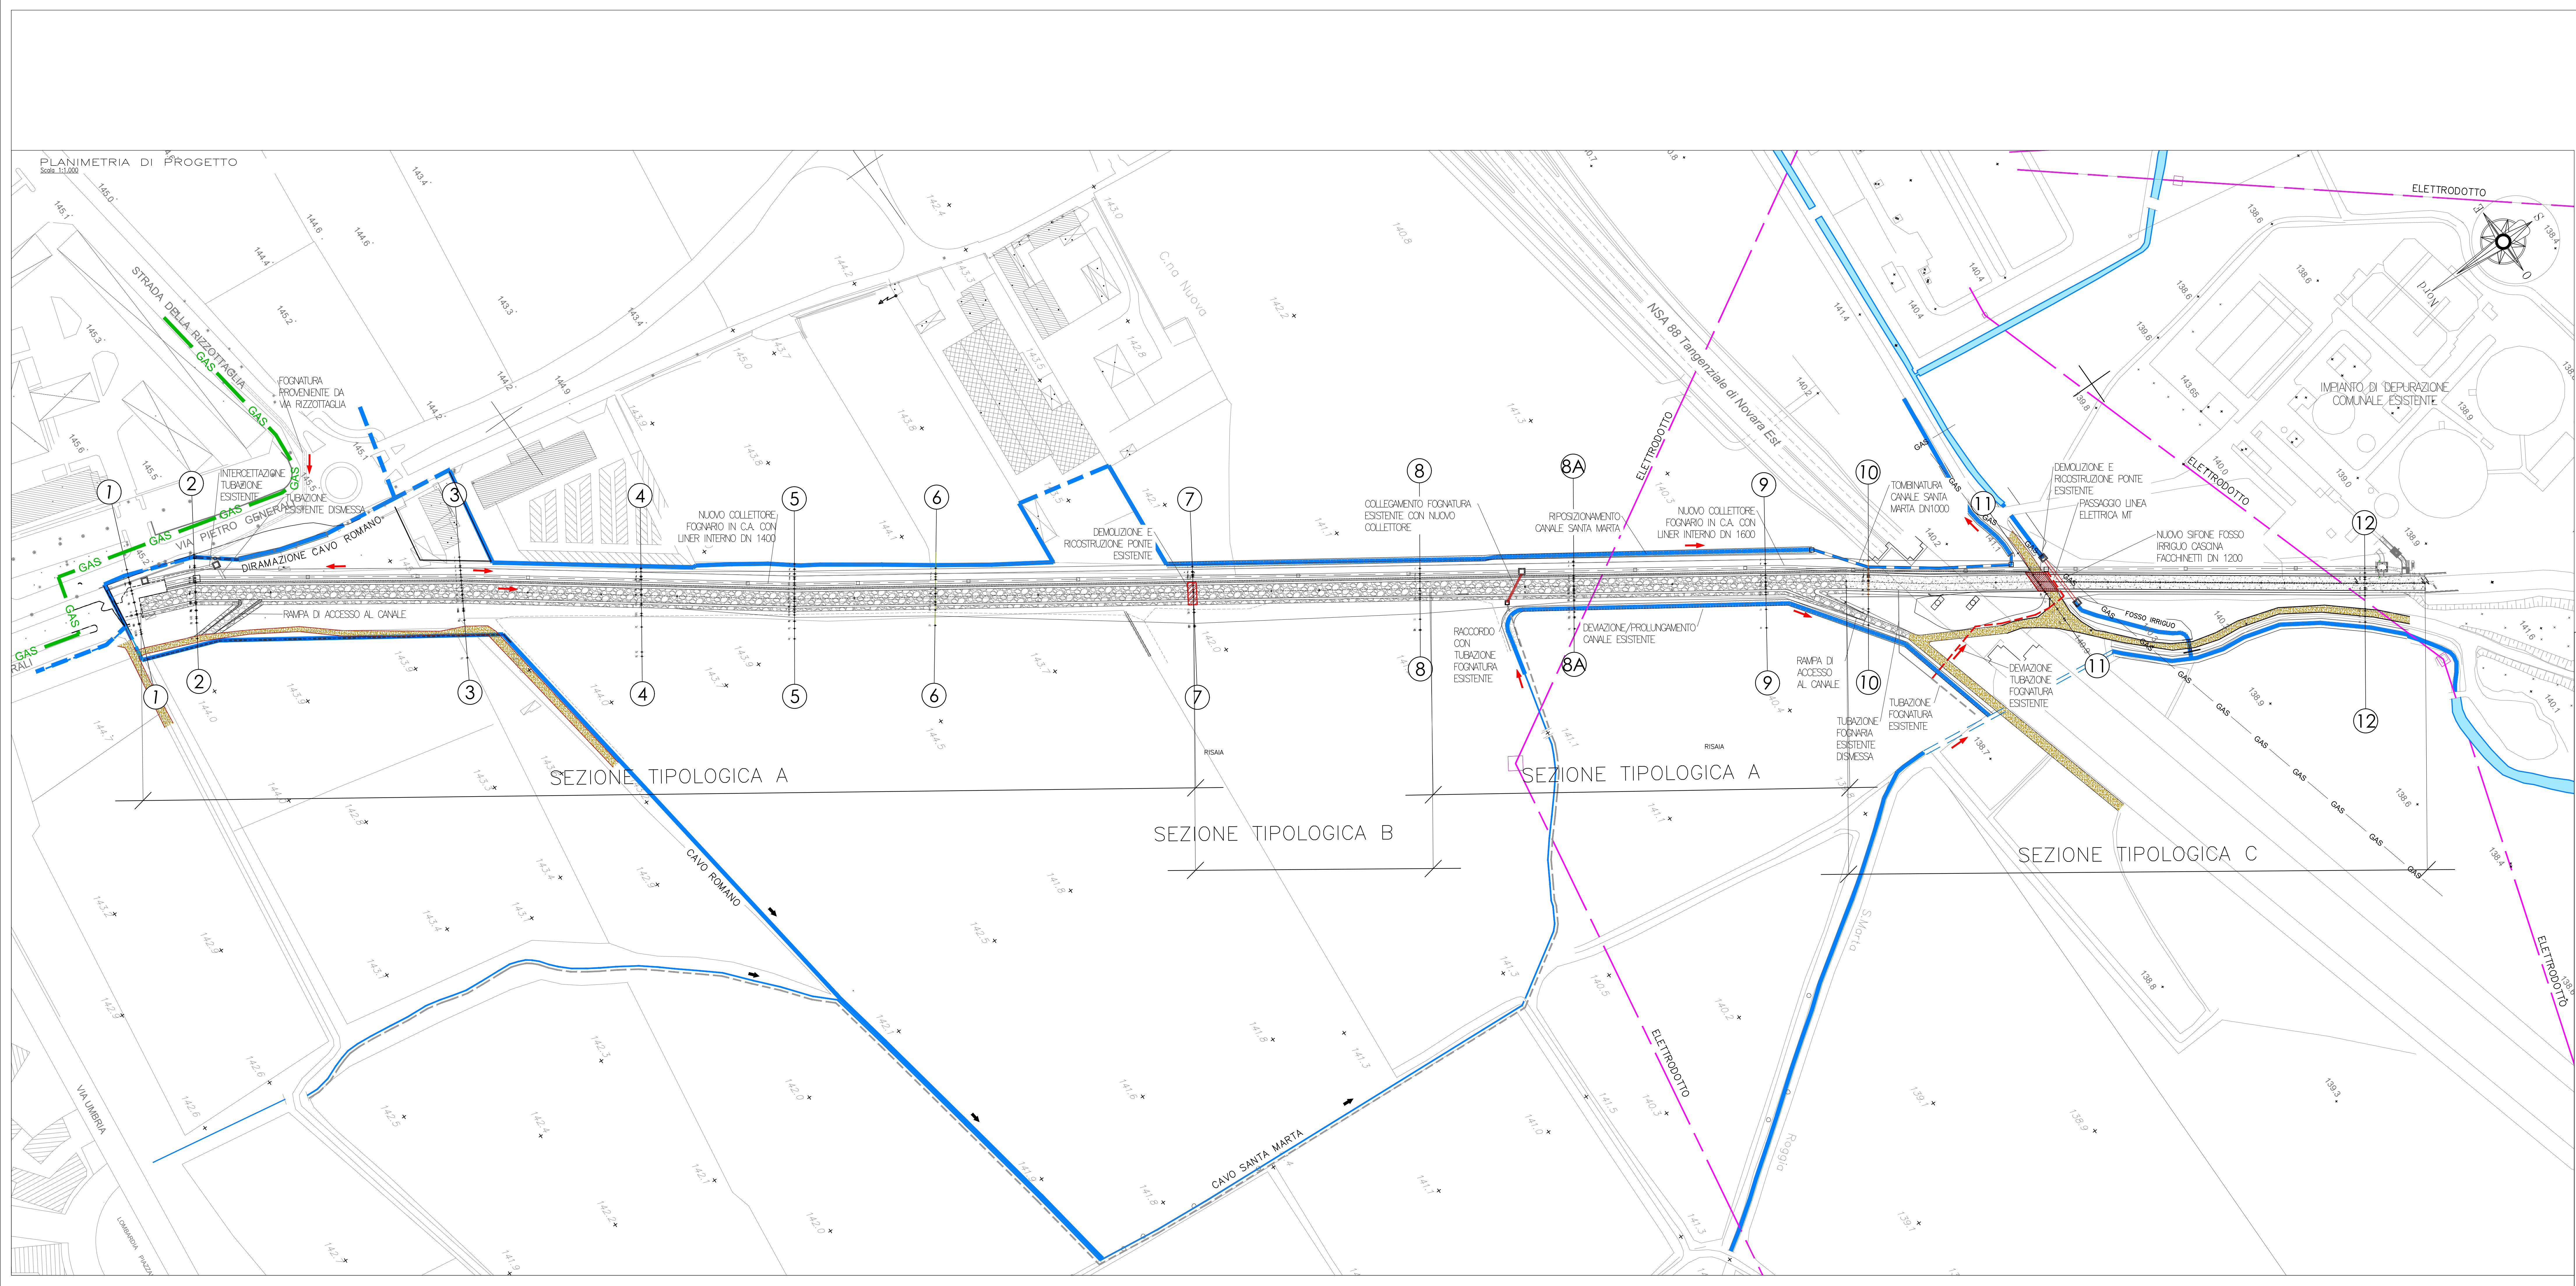

LEGENDA

- Condotta gas esistente
- Cavi irrigui
- Elettrodotti esistenti
- Pista sterrata esistente
- Intervento su ponti esistenti
- Verso di scorrimento delle acque
- Indicatori di sezione

SEZIONE TIPOLOGICA A
SEZIONE TRASVERSALE CANALE CON CONDOTTA DEDICATA PER ACQUE NERE
Scal. 1:200

SEZIONE TIPOLOGICA B
SEZIONE TRASVERSALE CANALE CON CONDOTTA DEDICATA PER ACQUE NERE
Scal. 1:200

SEZIONE TIPOLOGICA C
SEZIONE TRASVERSALE CANALE CON CONDOTTA DEDICATA PER ACQUE NERE
Scal. 1:200

PROGETTAZIONE
STUDIO D'INGEGNERIA ASSOCIATO
ISOLA-BONASSO & ASSOCIATI S.r.l.
Dot. Ing. Renzo ISOLA
Dot. Ing. Riccardo ISOLA
Dot. Ing. Paolo BONASSO
Dot. Ing. Fabrizio RABAGLIO
C.so M. Pristinari n° 86
VERCELLI

ACQUA NOVARA.VCO S.p.A.
Via Triggiani, 9 - 28100 NOVARA (NO)
Tel. 0321/413111 - Fax. 0321/413196

PROGETTO DEFINITIVO

SCARICATORE FOGNARIO DELLA CITTA' DI NOVARA

CIG Filler: Z4D27A2933
CIG PADRE ACCORDO QUADRO: 7669233348
RUP: Dott. Ing. Barbara Dell'Edera

Data: Agosto 2019 Rif. archivio: 031.18

Rev.	varie	TAV. n°	AGGIORNAMENTI	DATA
0		F0.03.002		02/2019
1				01/2020

Conferma degli elaborati

PLANIMETRIA PROGETTUALE

Vs. Rif. arch.:
Rendizione e consegna a terzi solo dietro specifica autorizzazione

Ente destinatario:

Il Progettista:
Dot. Ing. Riccardo ISOLA

Il Responsabile dell'Amministrazione: