


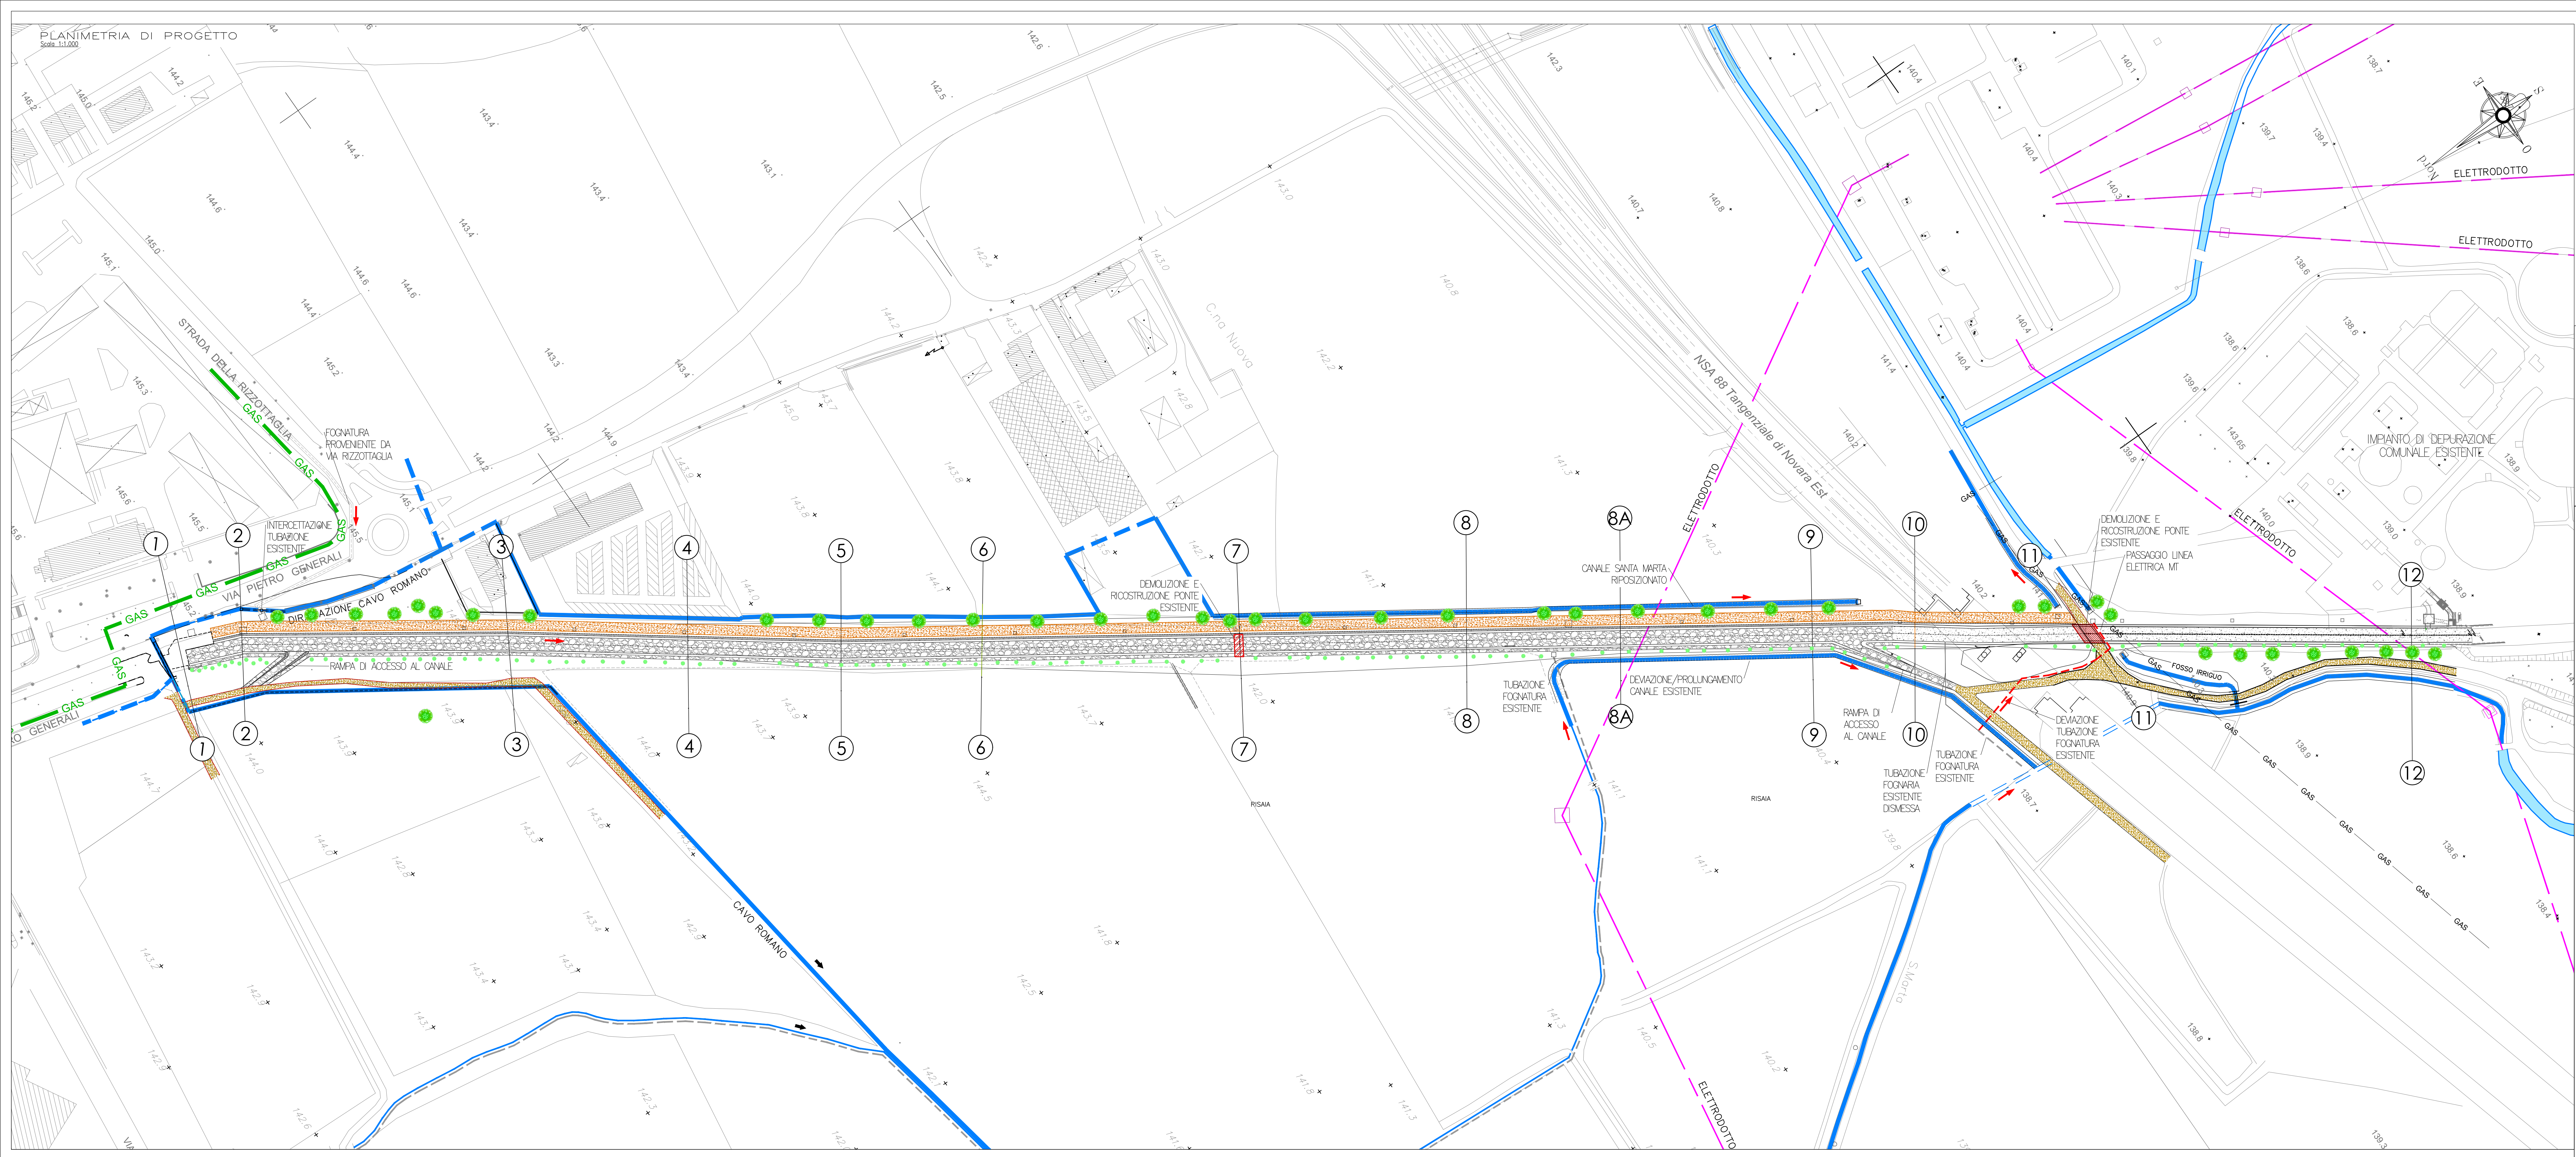

- LEGENDA**
- GAS Condotto gas esistente
 - Cavi irrigui
 - Elettrodotto esistente
 - Pista sterrata esistente
 - Plantumazione di arbusti ed essenze arboree
 - Intervento su ponti esistenti
 - Nuova pista
 - Verso di scorrimento delle acque
 - Indicatori di sezione

PROGETTAZIONE
STUDIO DI INGEGNERIA ASSOCIATO
ISOLA BOASSO & ASSOCIATI S.r.l.
Dott. Ing. Renzo ISOLA
Dott. Ing. Riccardo ISOLA
Dott. Ing. Paolo BOASSO
Dott. Ing. Fabrizio RABAGLIO
C.so M. Pristinari n° 86
VERCELLI

ACQUA NOVARA.VCO S.p.A.
Via Triggiani, 9 - 28100 NOVARA (NO)
Tel. 0321/413111 - Fax. 0321/413196

PROGETTO DEFINITIVO

SCARICATORE FOGNARIO
DELLA CITTA' DI NOVARA

CIG Filler: Z4D27A2933
CIG PADRE ACCORDO QUADRO: 7669233348
RUP: Dott. Ing. Barbara Dell'Edera

Data: Luglio 2019 | Rif. archivio: 031.18

Rev.	1:1000	TAV. n°	F0.03.003	DATA
1	1	1	1	01.2019
2	2	2	2	01.2020

Conferma degli Esistenti

PLANIMETRIA PROGETTUALE
SISTEMAZIONI FINALI

Ente destinataria: