


COMUNE DI NOVARA

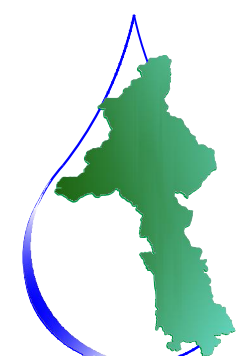

ACQUA
NOVARA.VCO
S.p.A.

Via Triggiani, 9 - 28100 NOVARA (NO)
Tel. 0321 413111 - Fax. 0321 458729
@mail: info@acquaenovara.eu
@pec: segreteria@pec.acquanovaravco.eu

TITOLO COMMESSA:

Realizzazione nuovi pozzi idropotabili area nord ovest - città di Novara

OGGETTO:

Planimetria catastale strada accesso

SCALA:

1:200

AVANZAMENTO PROGETTO:

DEFINITIVO

Data Rev. N° - :

NOVEMBRE 2022

Rev. N°	Modifiche	Data
1	-	11/11/22
2	-	11/11/22
3	-	11/11/22
4	-	11/11/22

Rif. N° Commessa:

Y21N - 10039252

CUP:

D17B15000350005


RUP:

Ing. Giuseppe Caranti

I Progettisti
Dott. Geol. Marco Carnine


Elaborato N°:
5

Ing. Matteo Ferrero

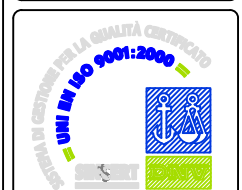

QUESTO DISEGNO NON PUO' ESSERE RIPRODOTTO NE COMUNICATO A TERZI SENZA AUTORIZZAZIONE DI ACQUA NOVARA VCO S.p.A.

PROPRIETA' RISERVATA

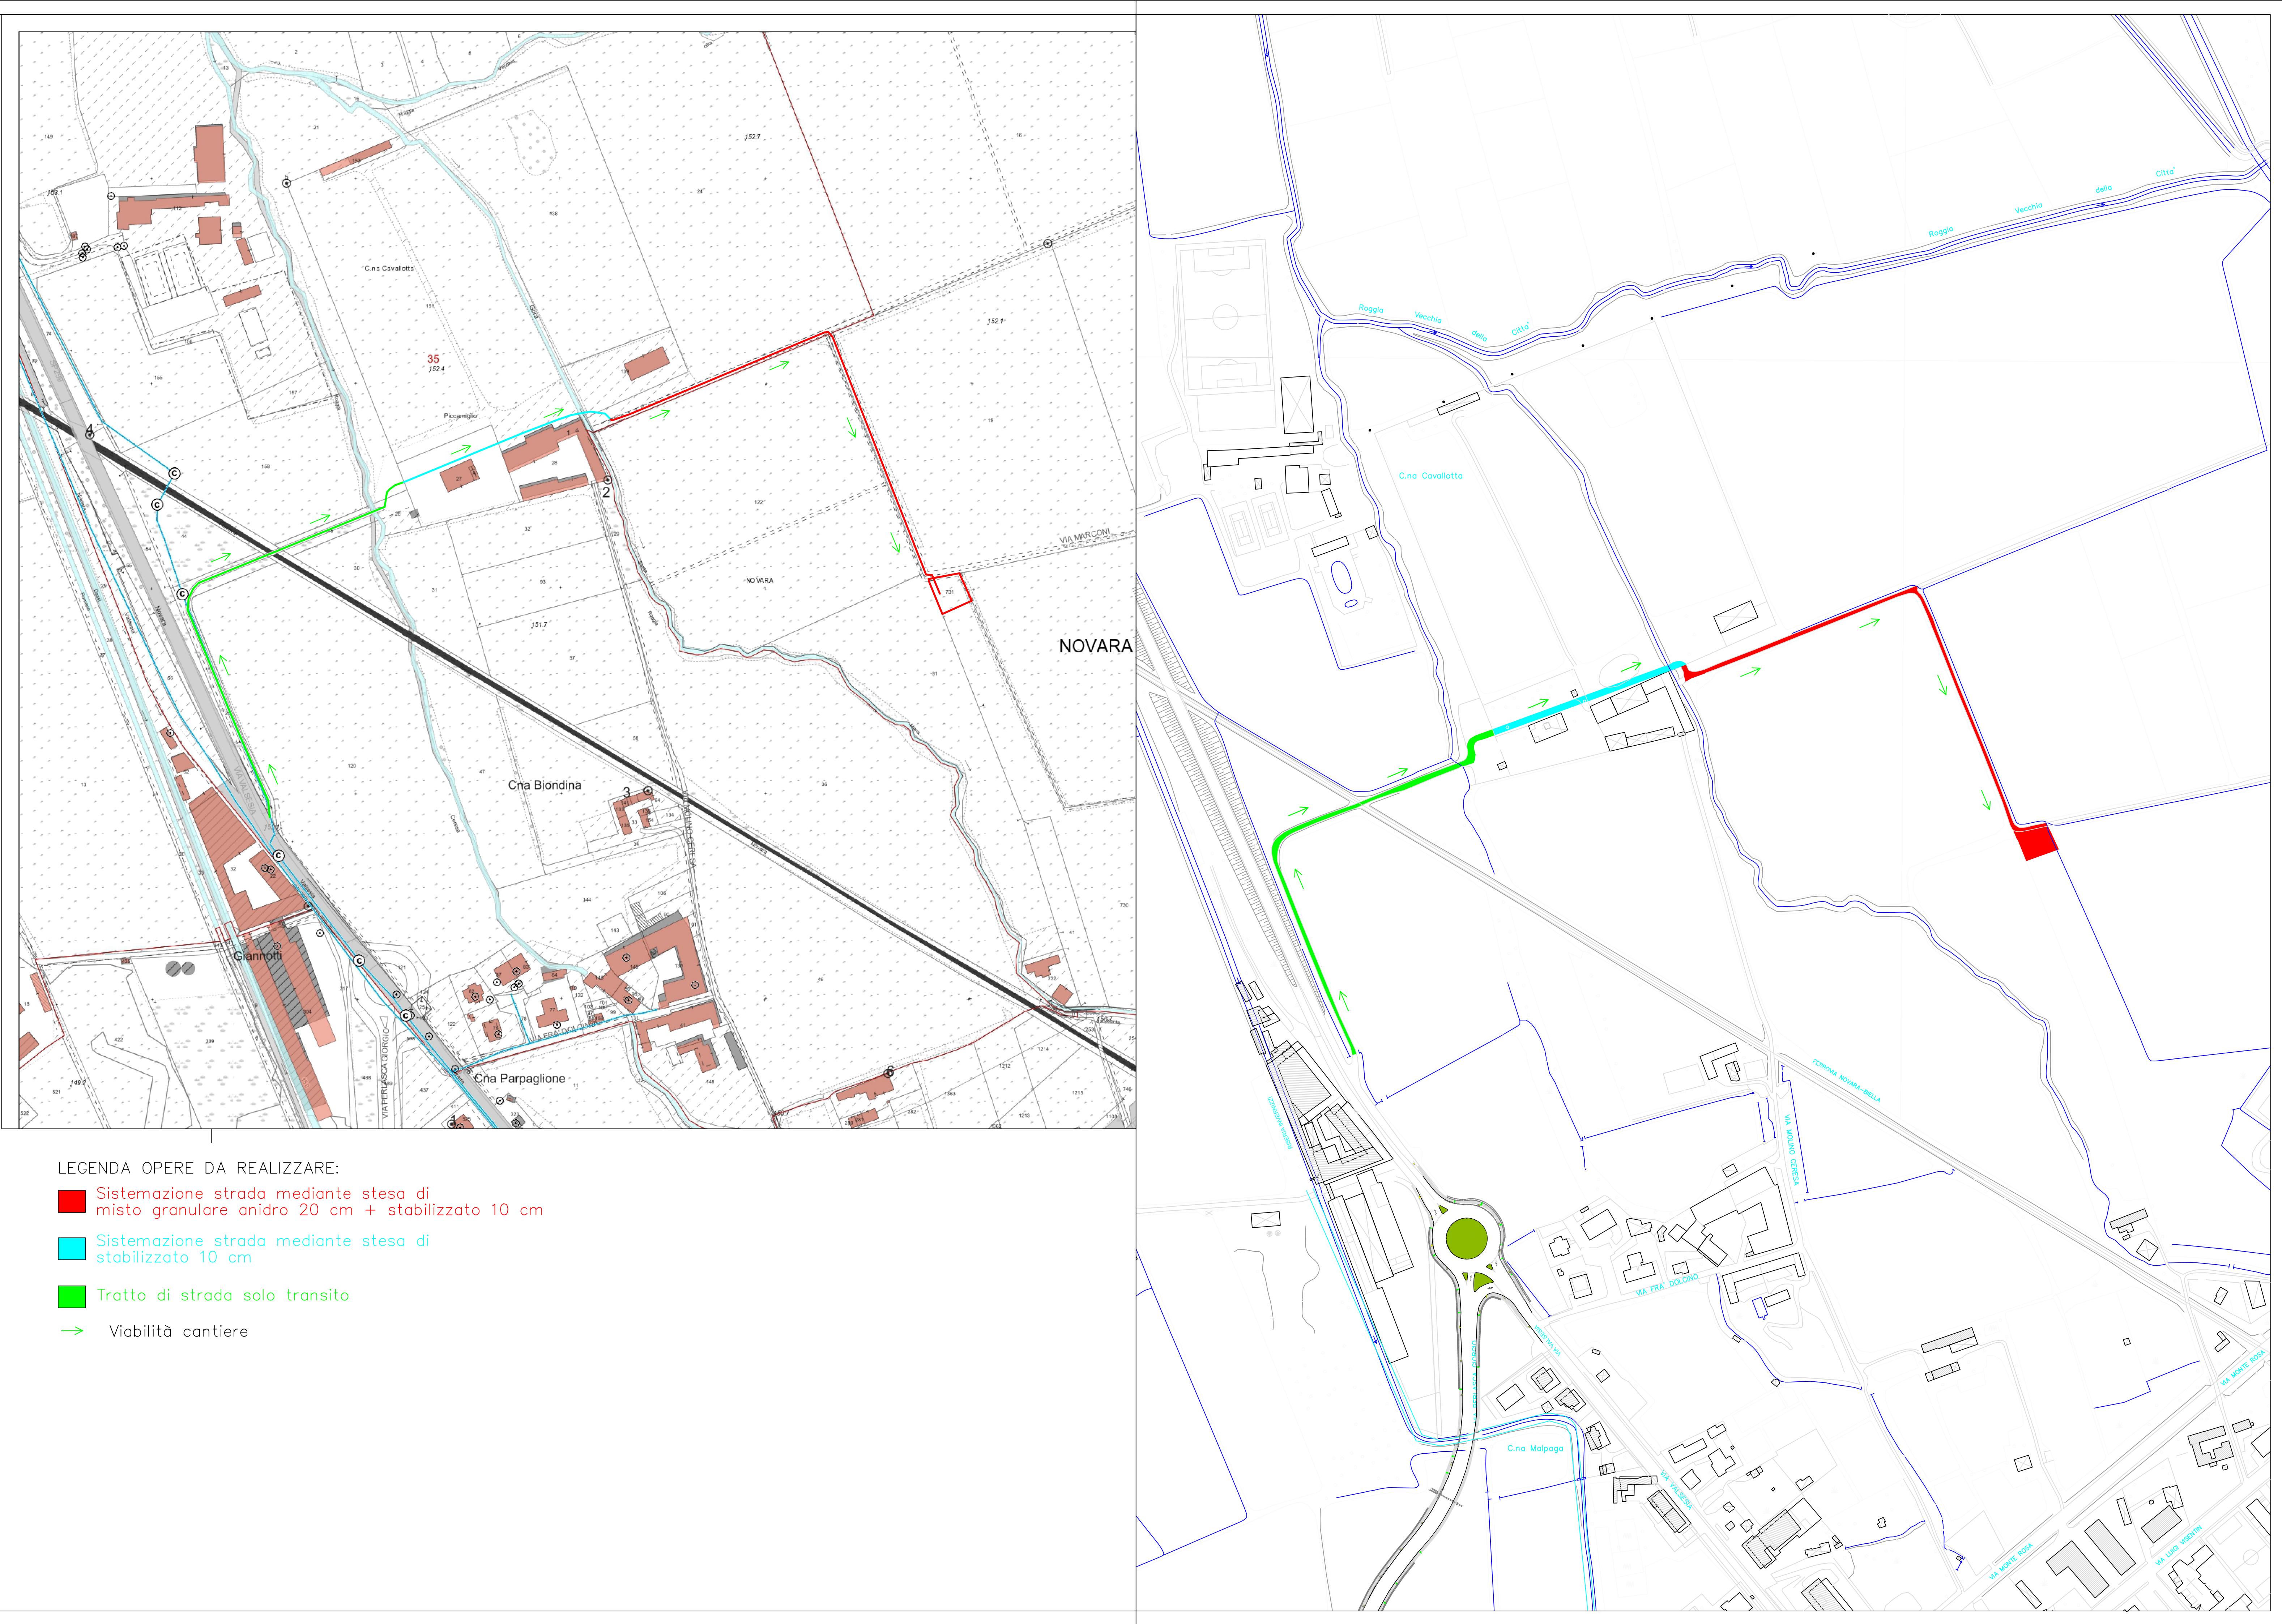

NOVARA

LEGENDA OPERE DA REALIZZARE:

- Sistemazione strada mediante steso di misto granulare anidro 20 cm + stabilizzato 10 cm
- Sistemazione strada mediante steso di stabilizzato 10 cm
- Tratto di strada solo transito
- Viabilità cantiere