


Profilo idraulico rete fognaria

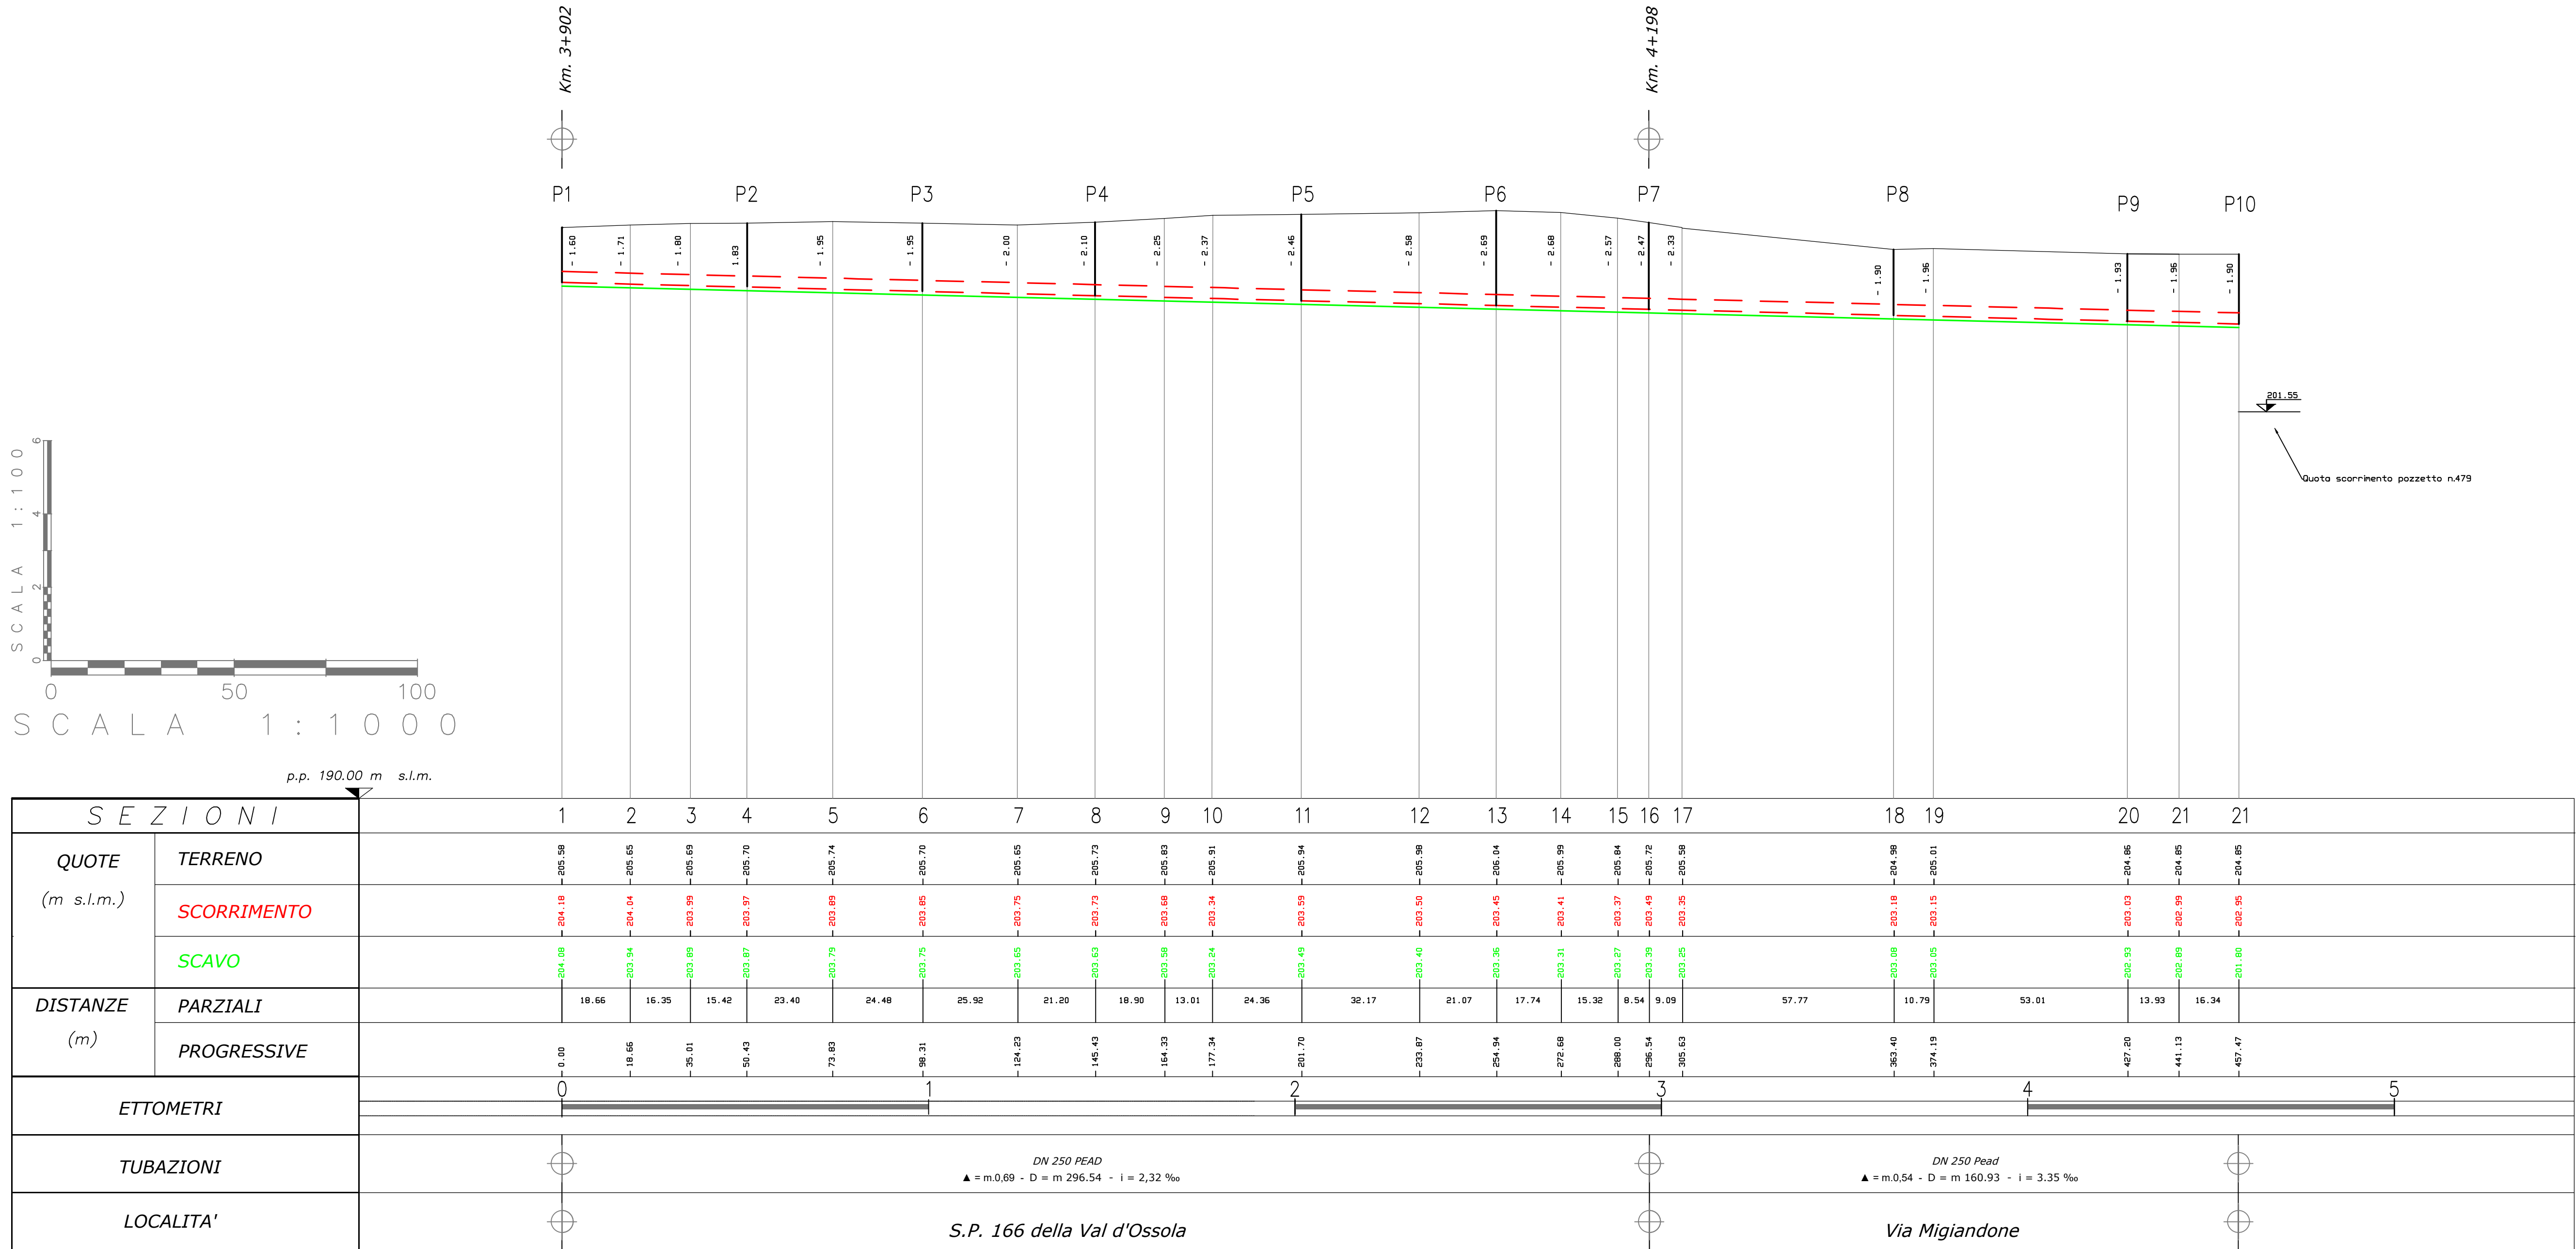

COMUNE DI ORNAVASSO (VB)



ACQUA
NOVARA.VCO
S.p.A.

Via Trogiani, 9 - 28100 NOVARA (NO)
Tel. 0321 413111 - Fax 0321 458729
@mail: info@acquanovaravco.eu
@pec: segreteria@pec.acquanovaravco.eu

TITOLO COMMESSA:

Nuova rete fognaria acque nere Frazione Migliandone

OGGETTO:

Profilo idraulico rete fognaria

SCALA:

1 : 1000 / 1:100

AVANZAMENTO PROGETTO:

Definitivo

Data Rev. N° 0:

Settembre 2022

Rev. N°	Modifiche	Data
1	—	—/—/—
2	—	—/—/—
3	—	—/—/—
4	—	—/—/—

Rif. N° Commessa: X00N 10040116

Il Progettista

Dott. Ing. Matteo Ferrero

Elaborato N°:

015

CUP: D22E22000040005

Il R.U.P. : Dott. Ing. Giuseppe Caranti

PROPRIETA' RISERVATA
QUESTO DISEGNO NON PUO' ESSERE RIPRODOTTO NE COMUNICATO A TERZI SENZA
AUTORIZZAZIONE DI ACQUA NOVARA.VCO S.p.A.