
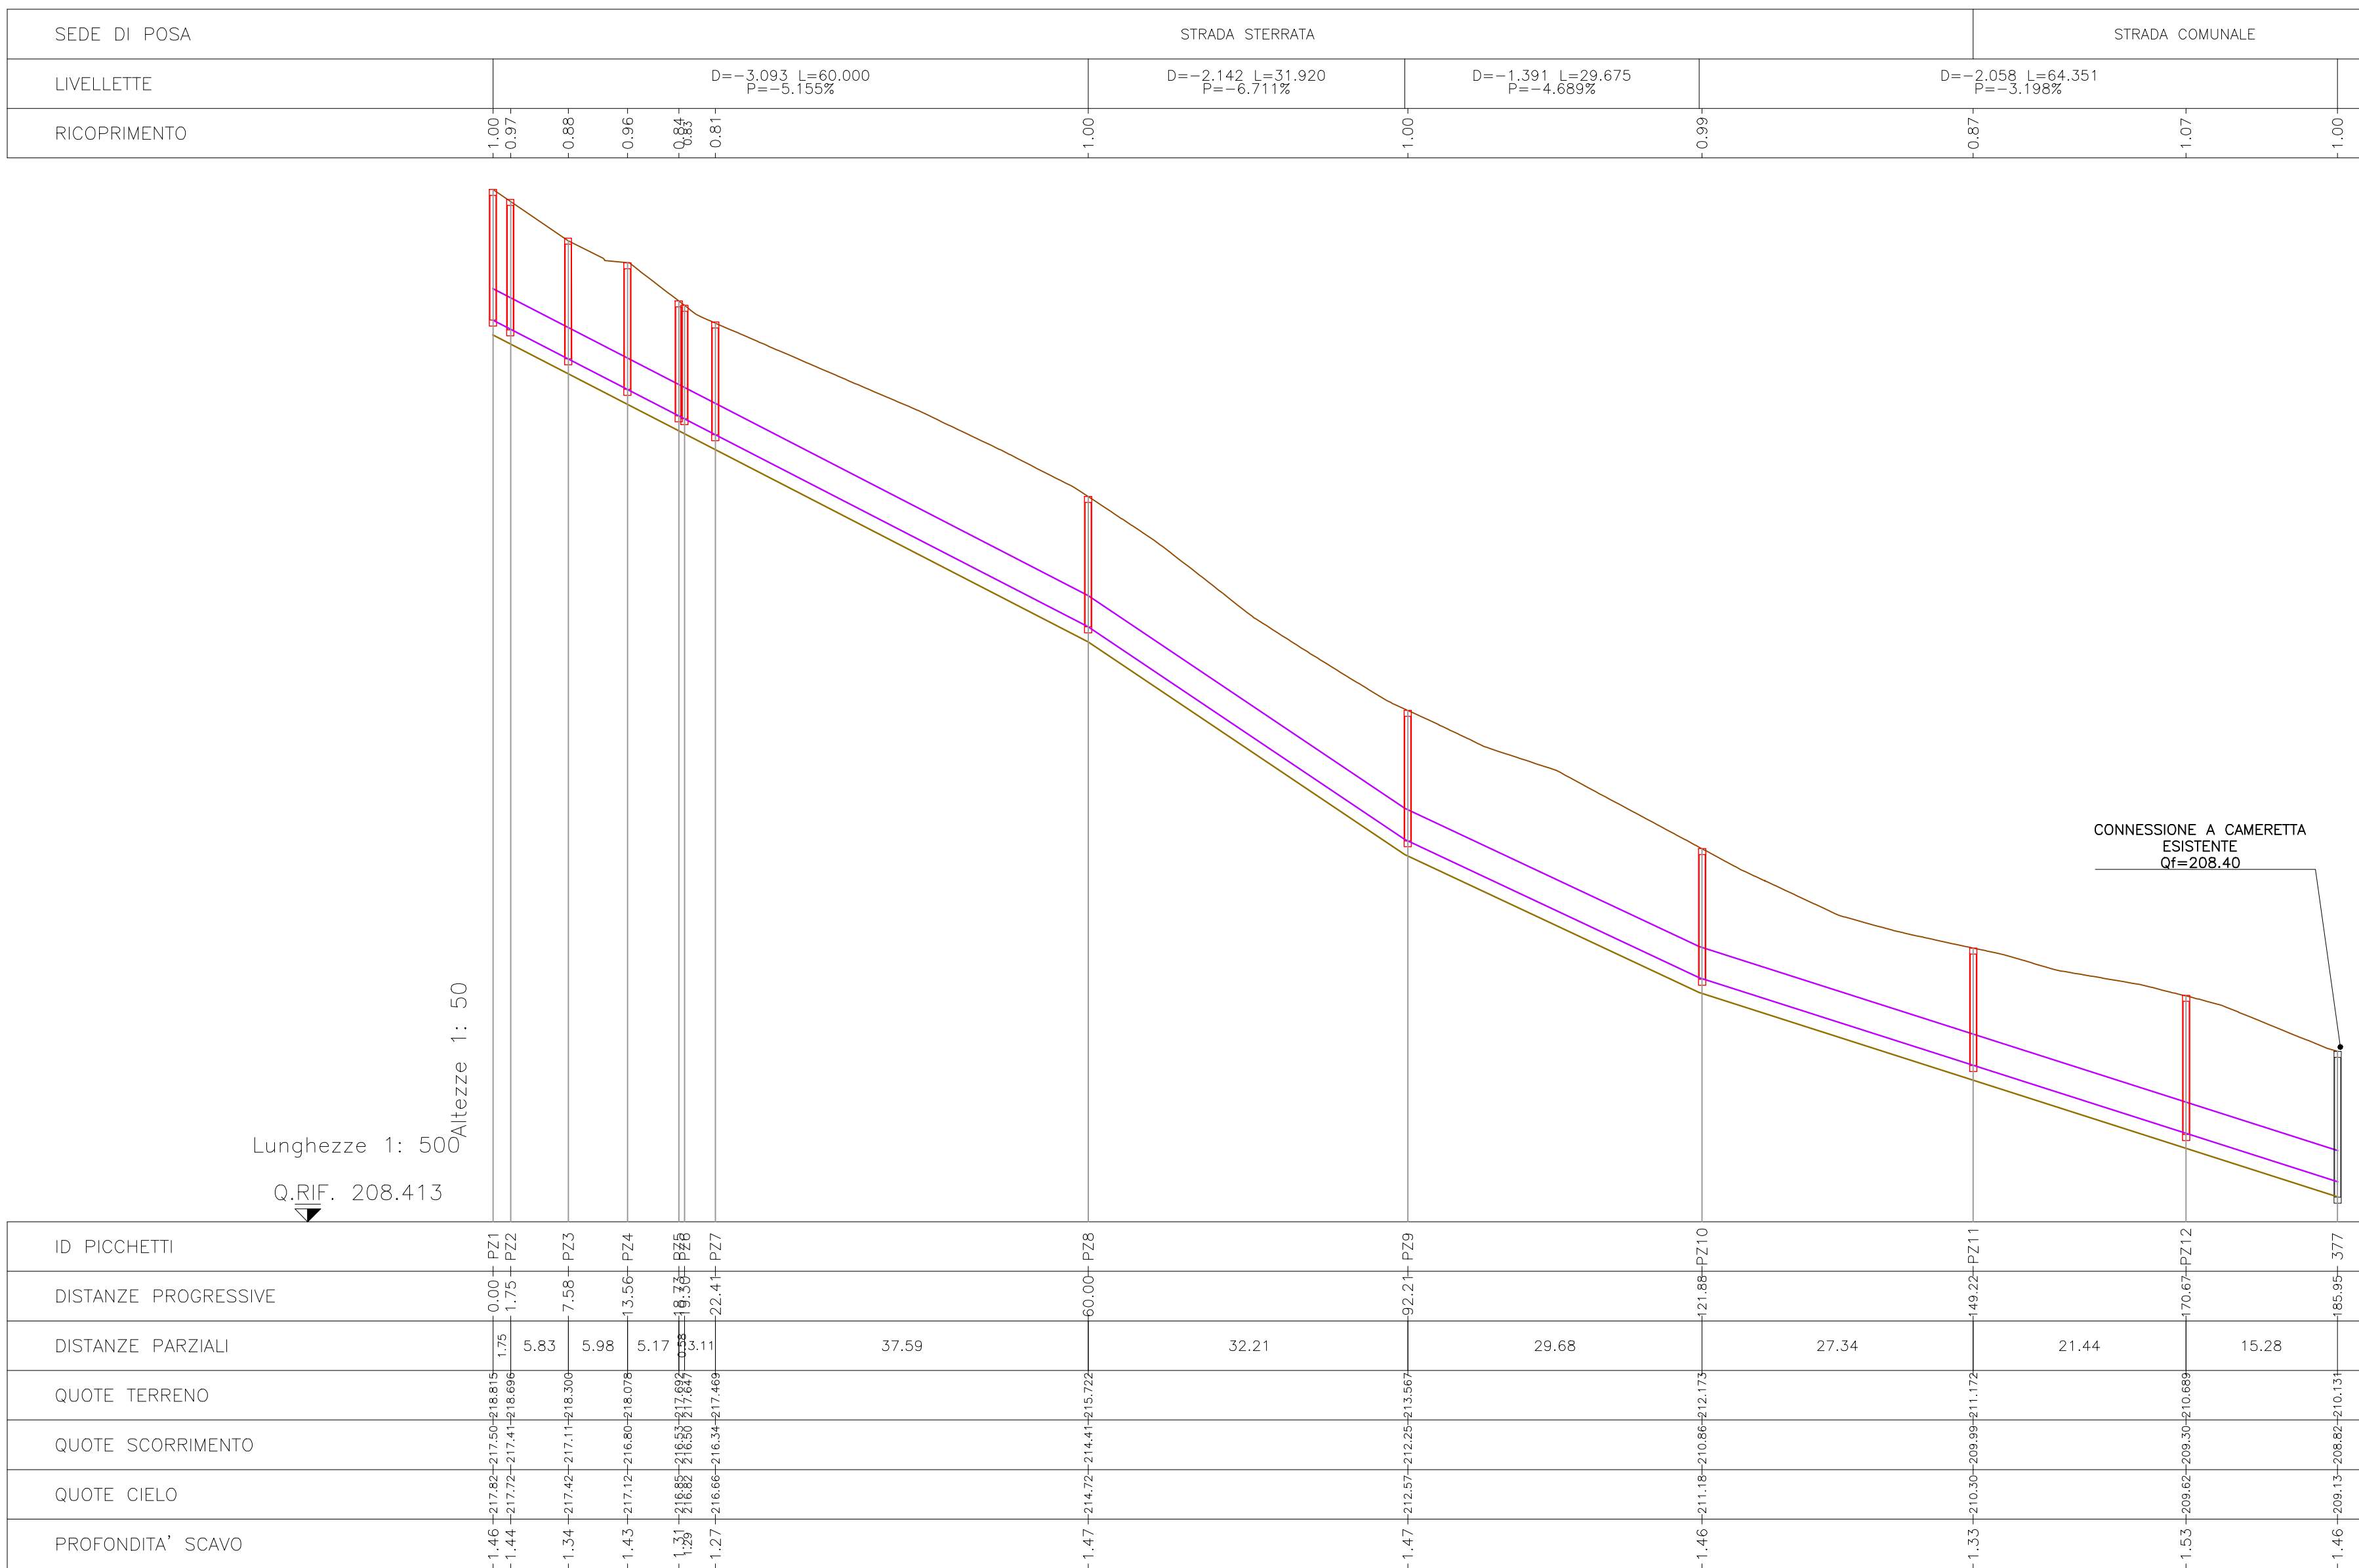



PLANIMETRIA TRACCIATO NUOVE  
TUBAZIONI IN PROGETTO

SCALA 1:200

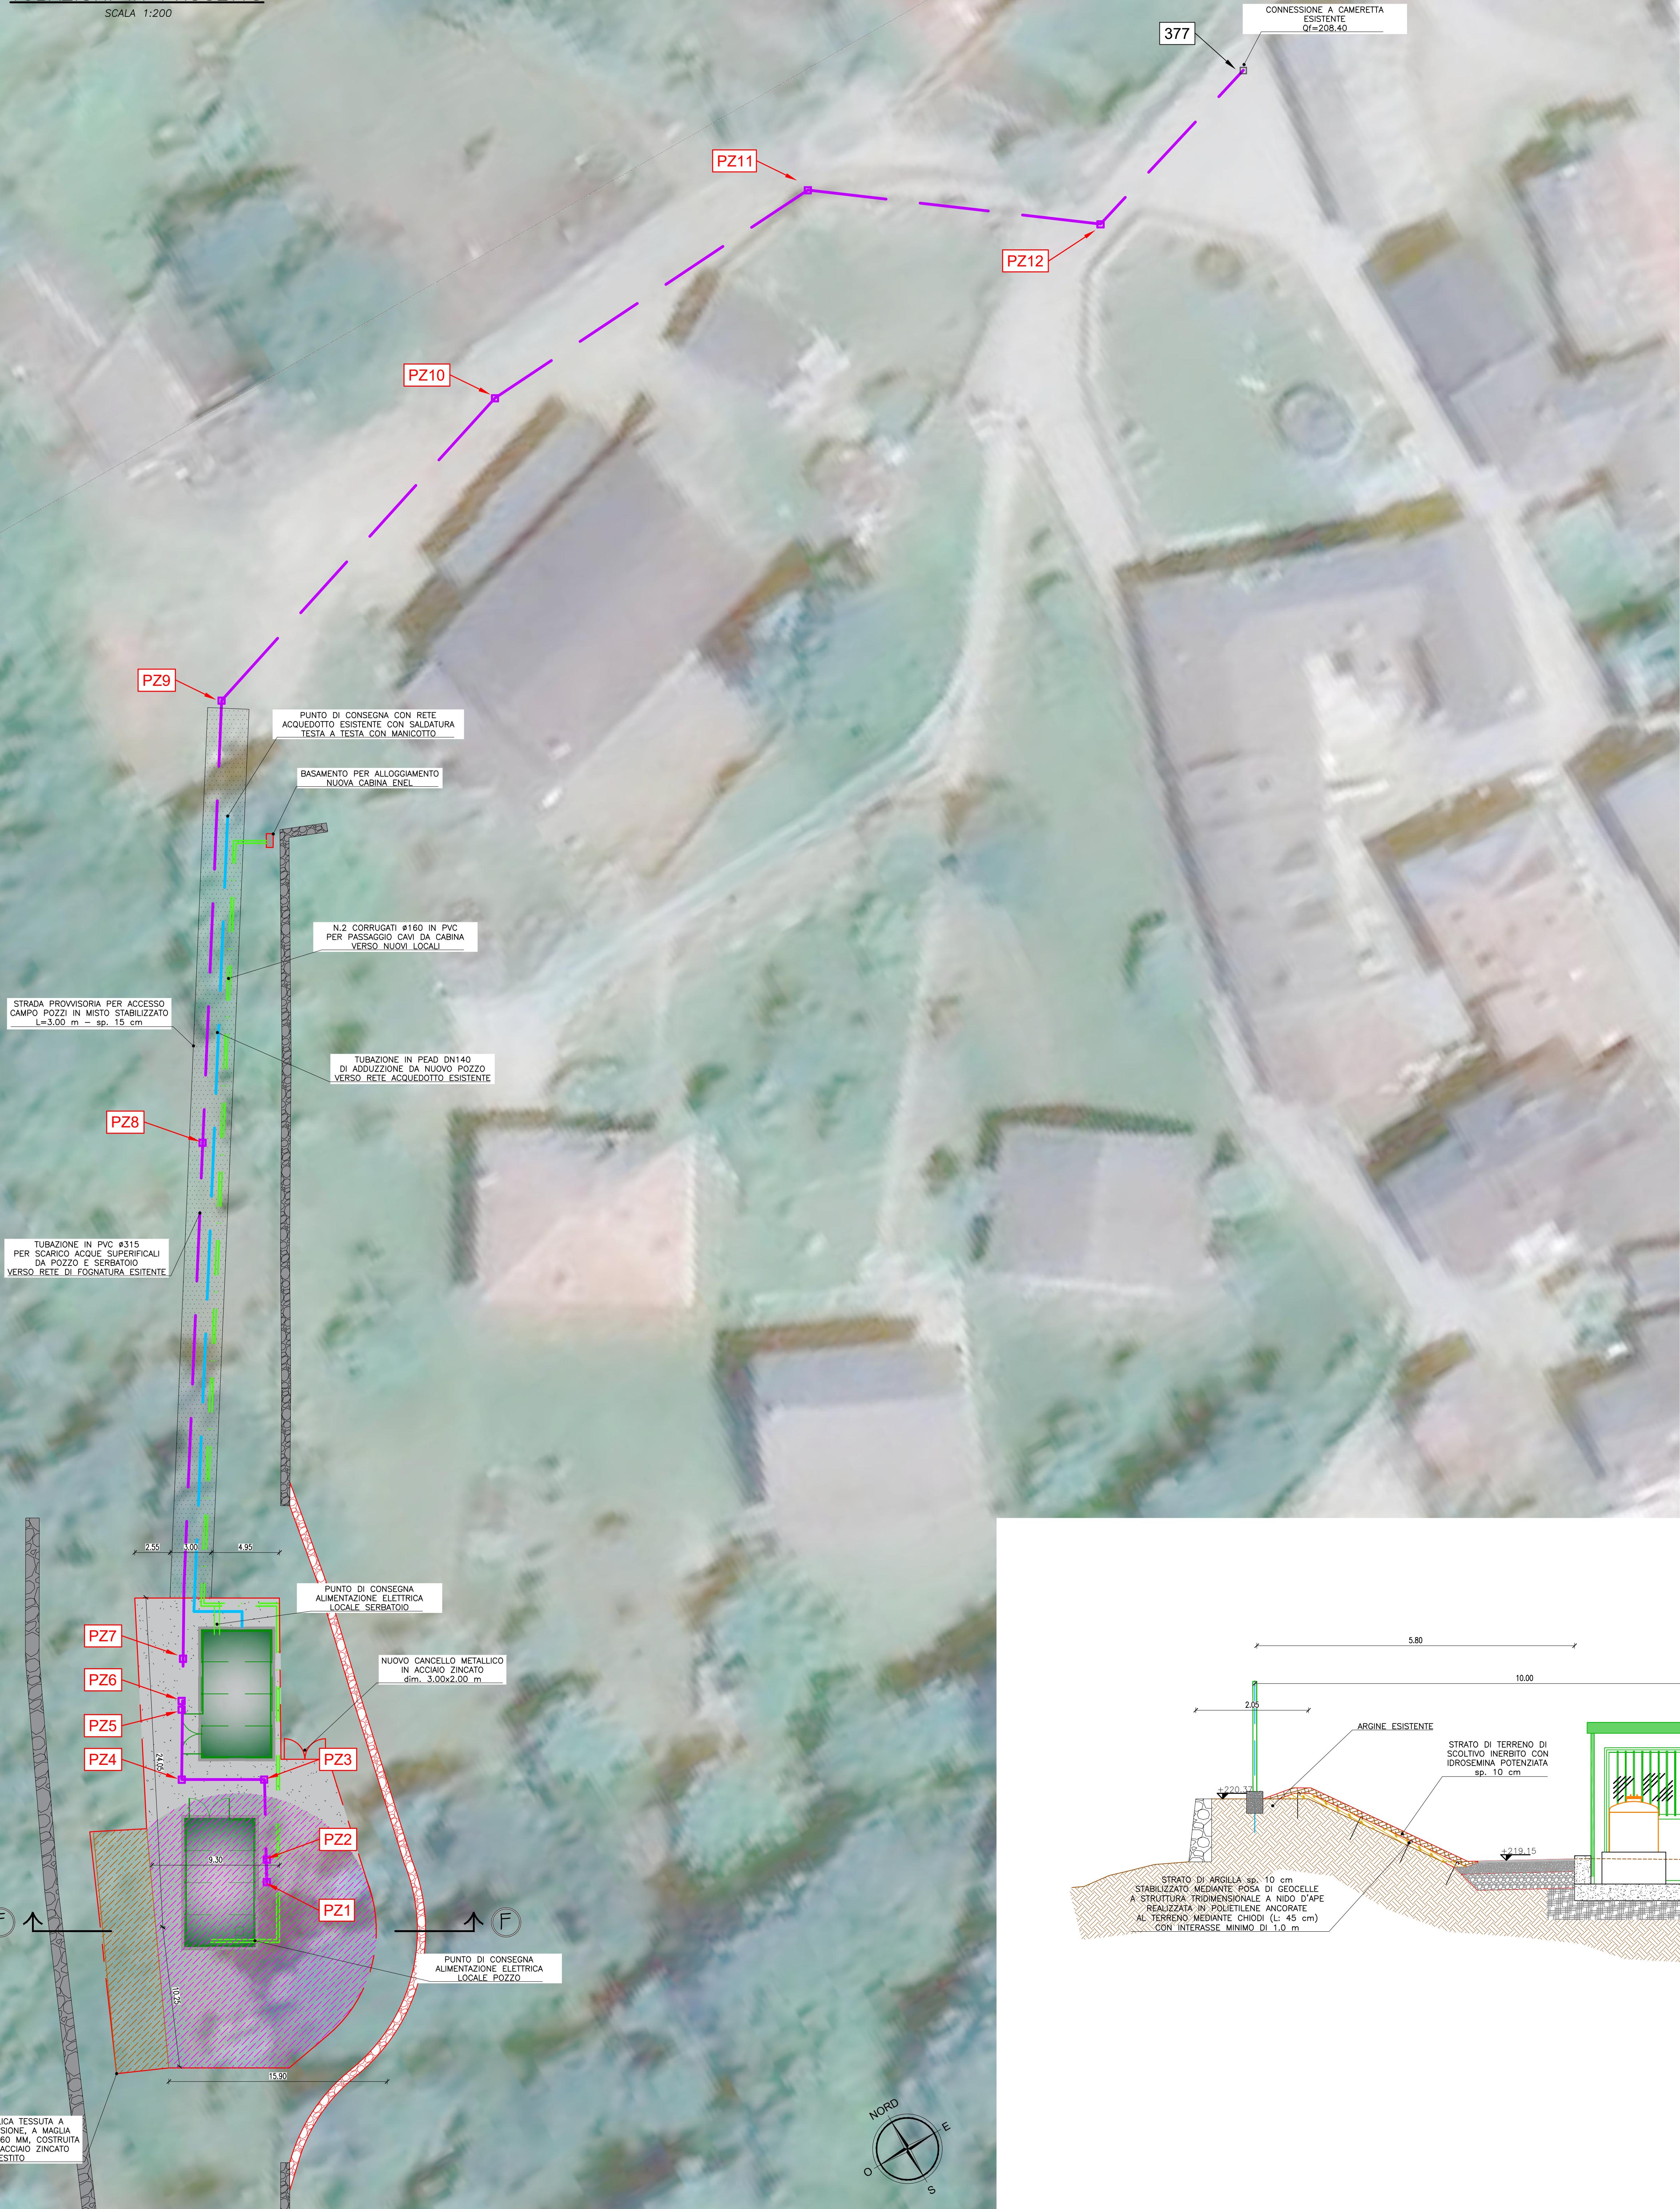


SEZIONE TIPOLOGICA DI SCAVO E POSA

SCALA 1:20

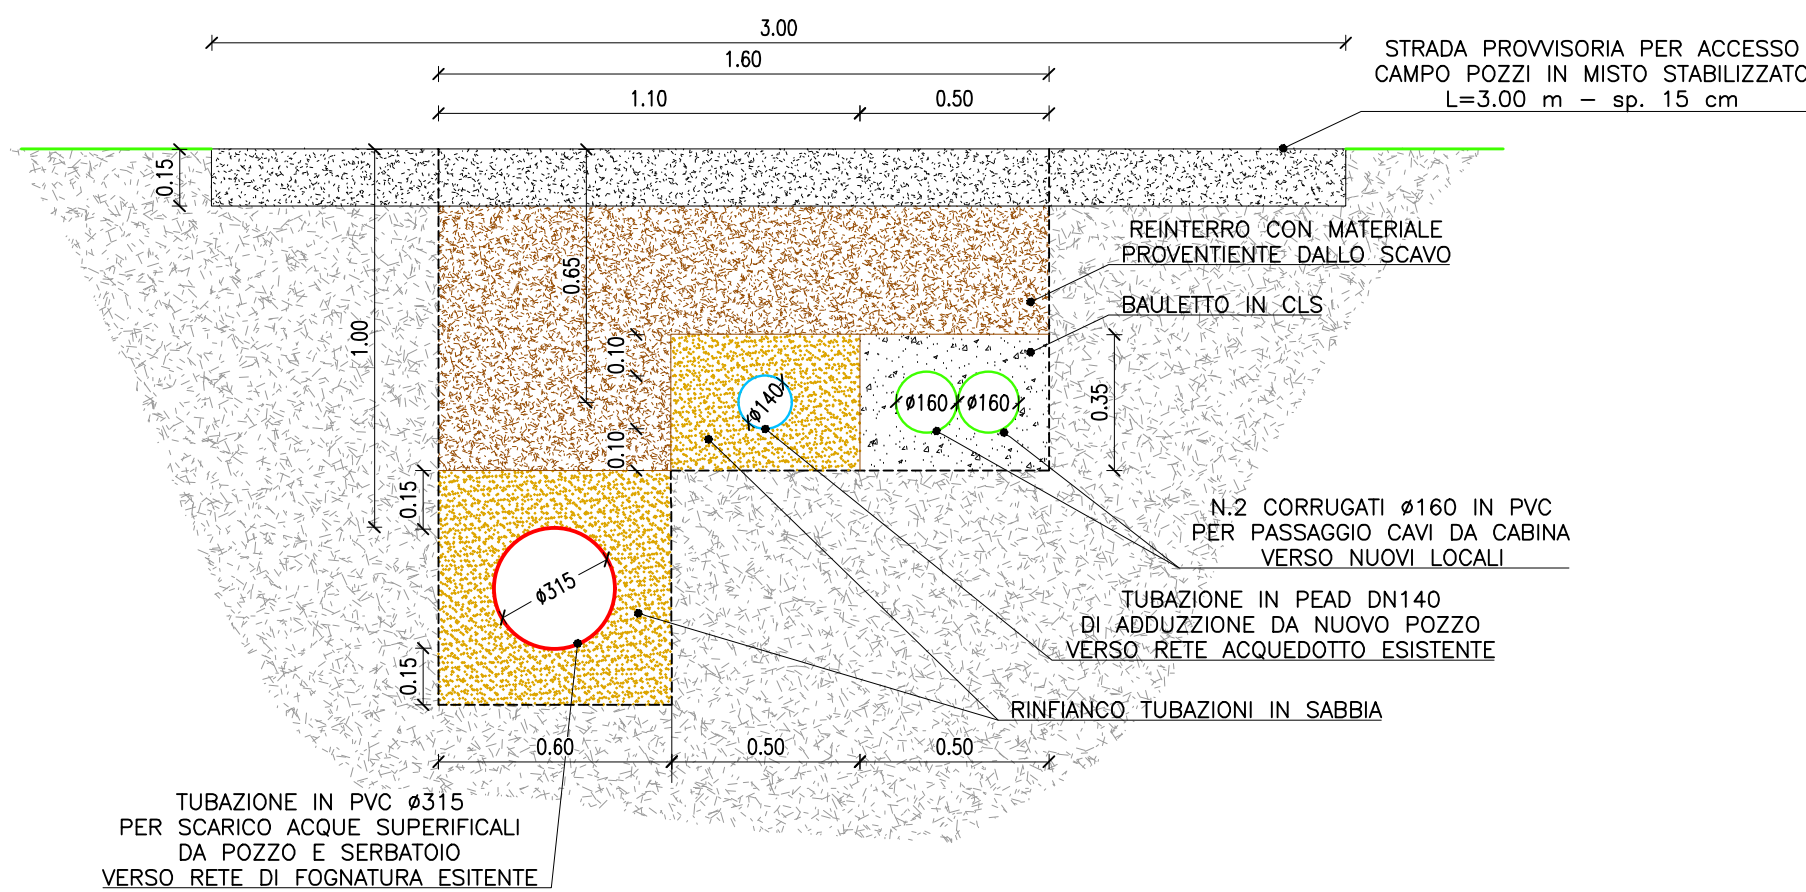


SEZIONE TIPOLOGICA RECINZIONE

SCALA 1:20

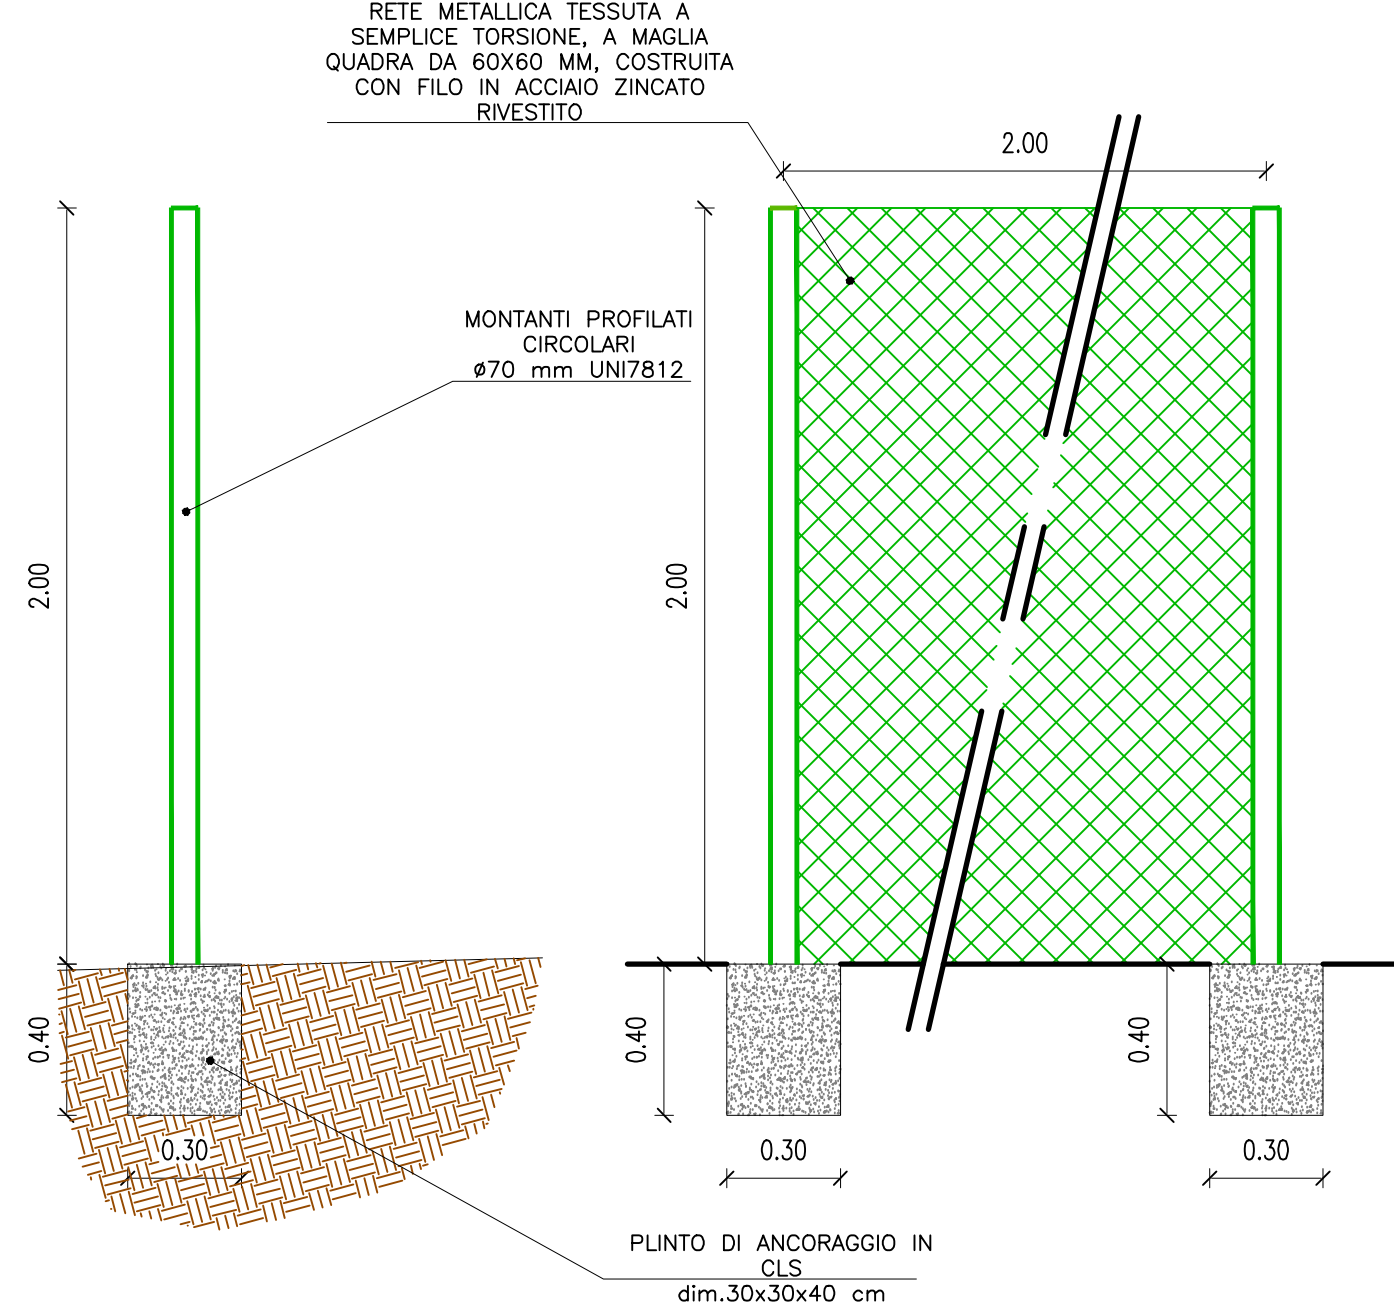

SEZIONE F-F

SCALA 1:50

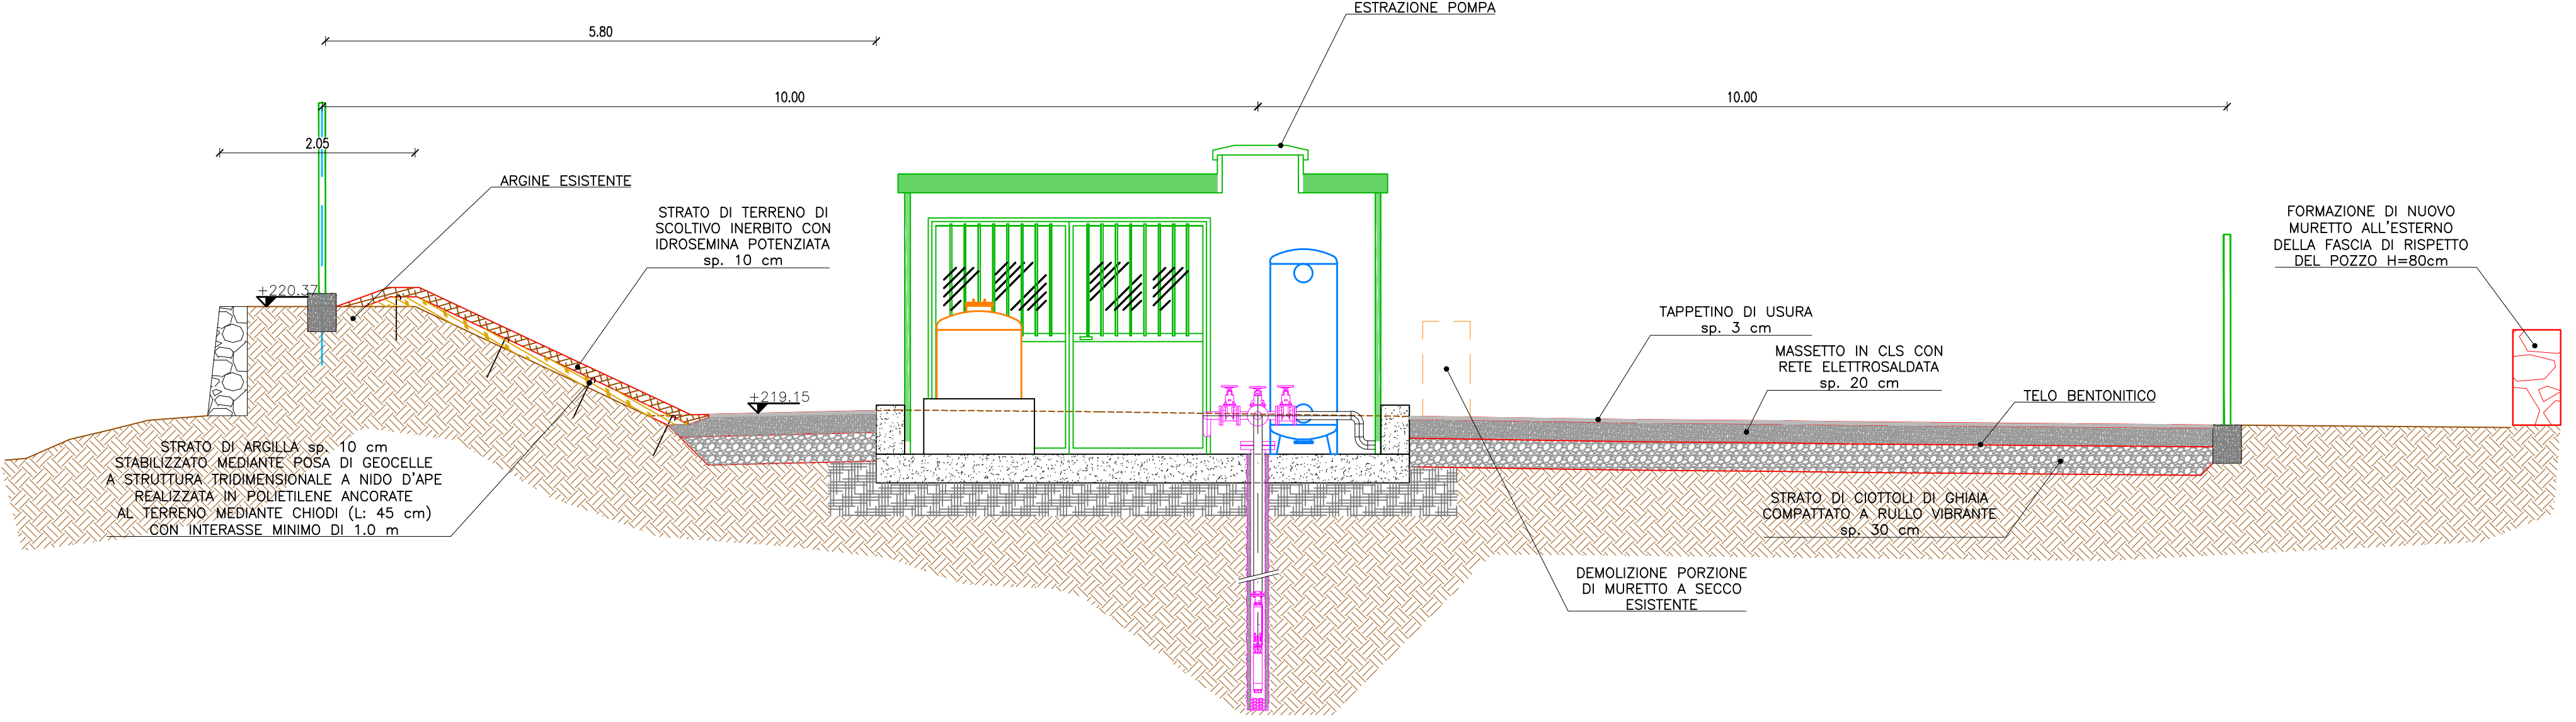

COMUNE DI ORNAVASSO (VB)



TITOLO COMMESSA:  
**OPERE ACCESSORIE AL NUOVO POZZO MIGIANDONE IN  
COMUNE DI ORNAVASSO (VB), FRAZIONE MIGIANDONE**

OGGETTO:  
**PLANIMETRA TUBAZIONE IN PROGETTO  
PROFILO, SEZIONI E PARTICOLARI COSTRUTTIVI**

SCALA: **VARIE**

AVANZAMENTO PROGETTO: **DEFINITIVO** Data Rev. N° 0: **MAGGIO 2021**

Rev. N°	Modifiche	Data
1	REVISIONE GENERALE	07/2021
2	REVISIONE GENERALE	12/2021
3	-	-/-
4	-	-/-

Rif. N° Commessa: **Y21N - 10034340**

CUP: **D26H19000230005**

RUP: **Ing. Barbara Dell'Edera**

I Progettisti: **Ing. Giovanni Battista Peduzzi**

ETATEC STUDIO PROLETTI

STUDIO PAOLETTI INGEGNERI ASSOCIATI

STUDIO FERRAROTTI

Elaborato N°: **4**

QUESTO DISEGNO NON PUO' ESSERE RIPRODOTTO NE COMUNICATO A TERZI SENZA AUTORIZZAZIONE DI ACQUA NOVARA.VCO S.p.A.

PROPRIETA' RISERVATA