




PIANTA POZZETTO

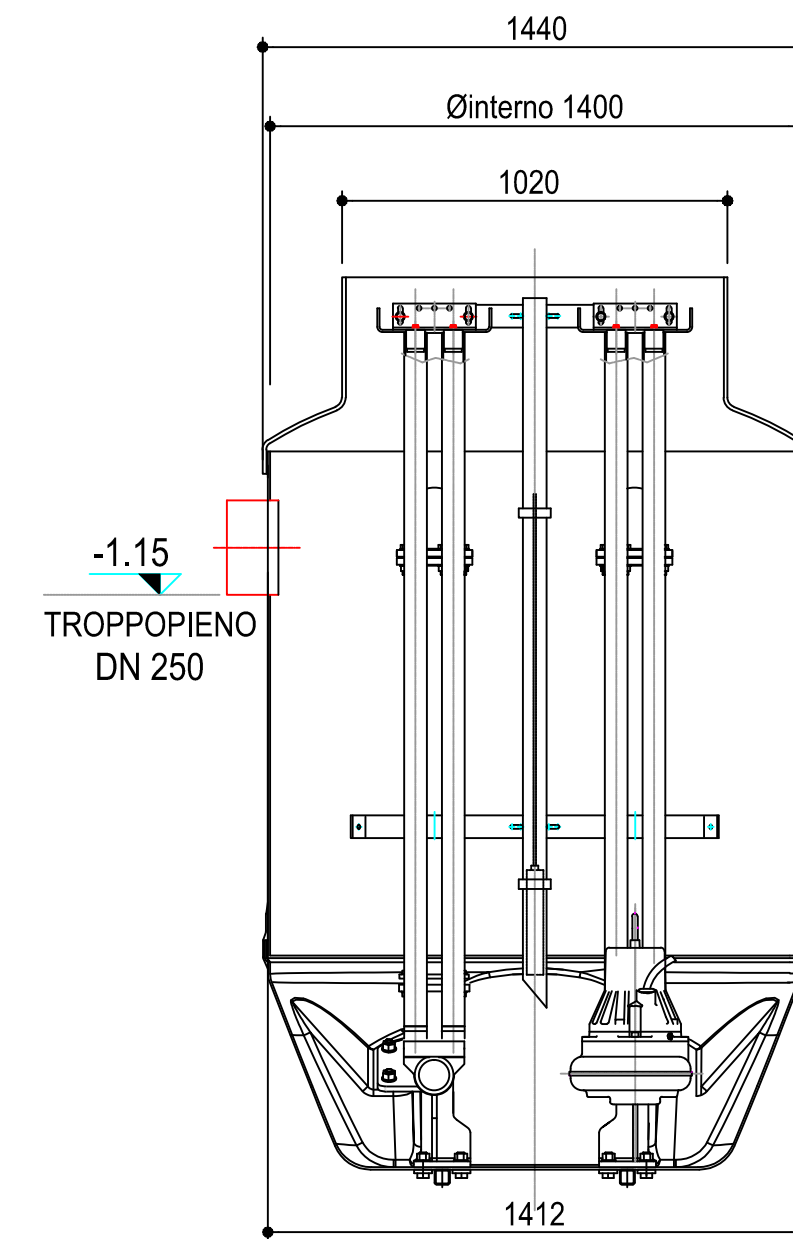



SEZIONE B-B

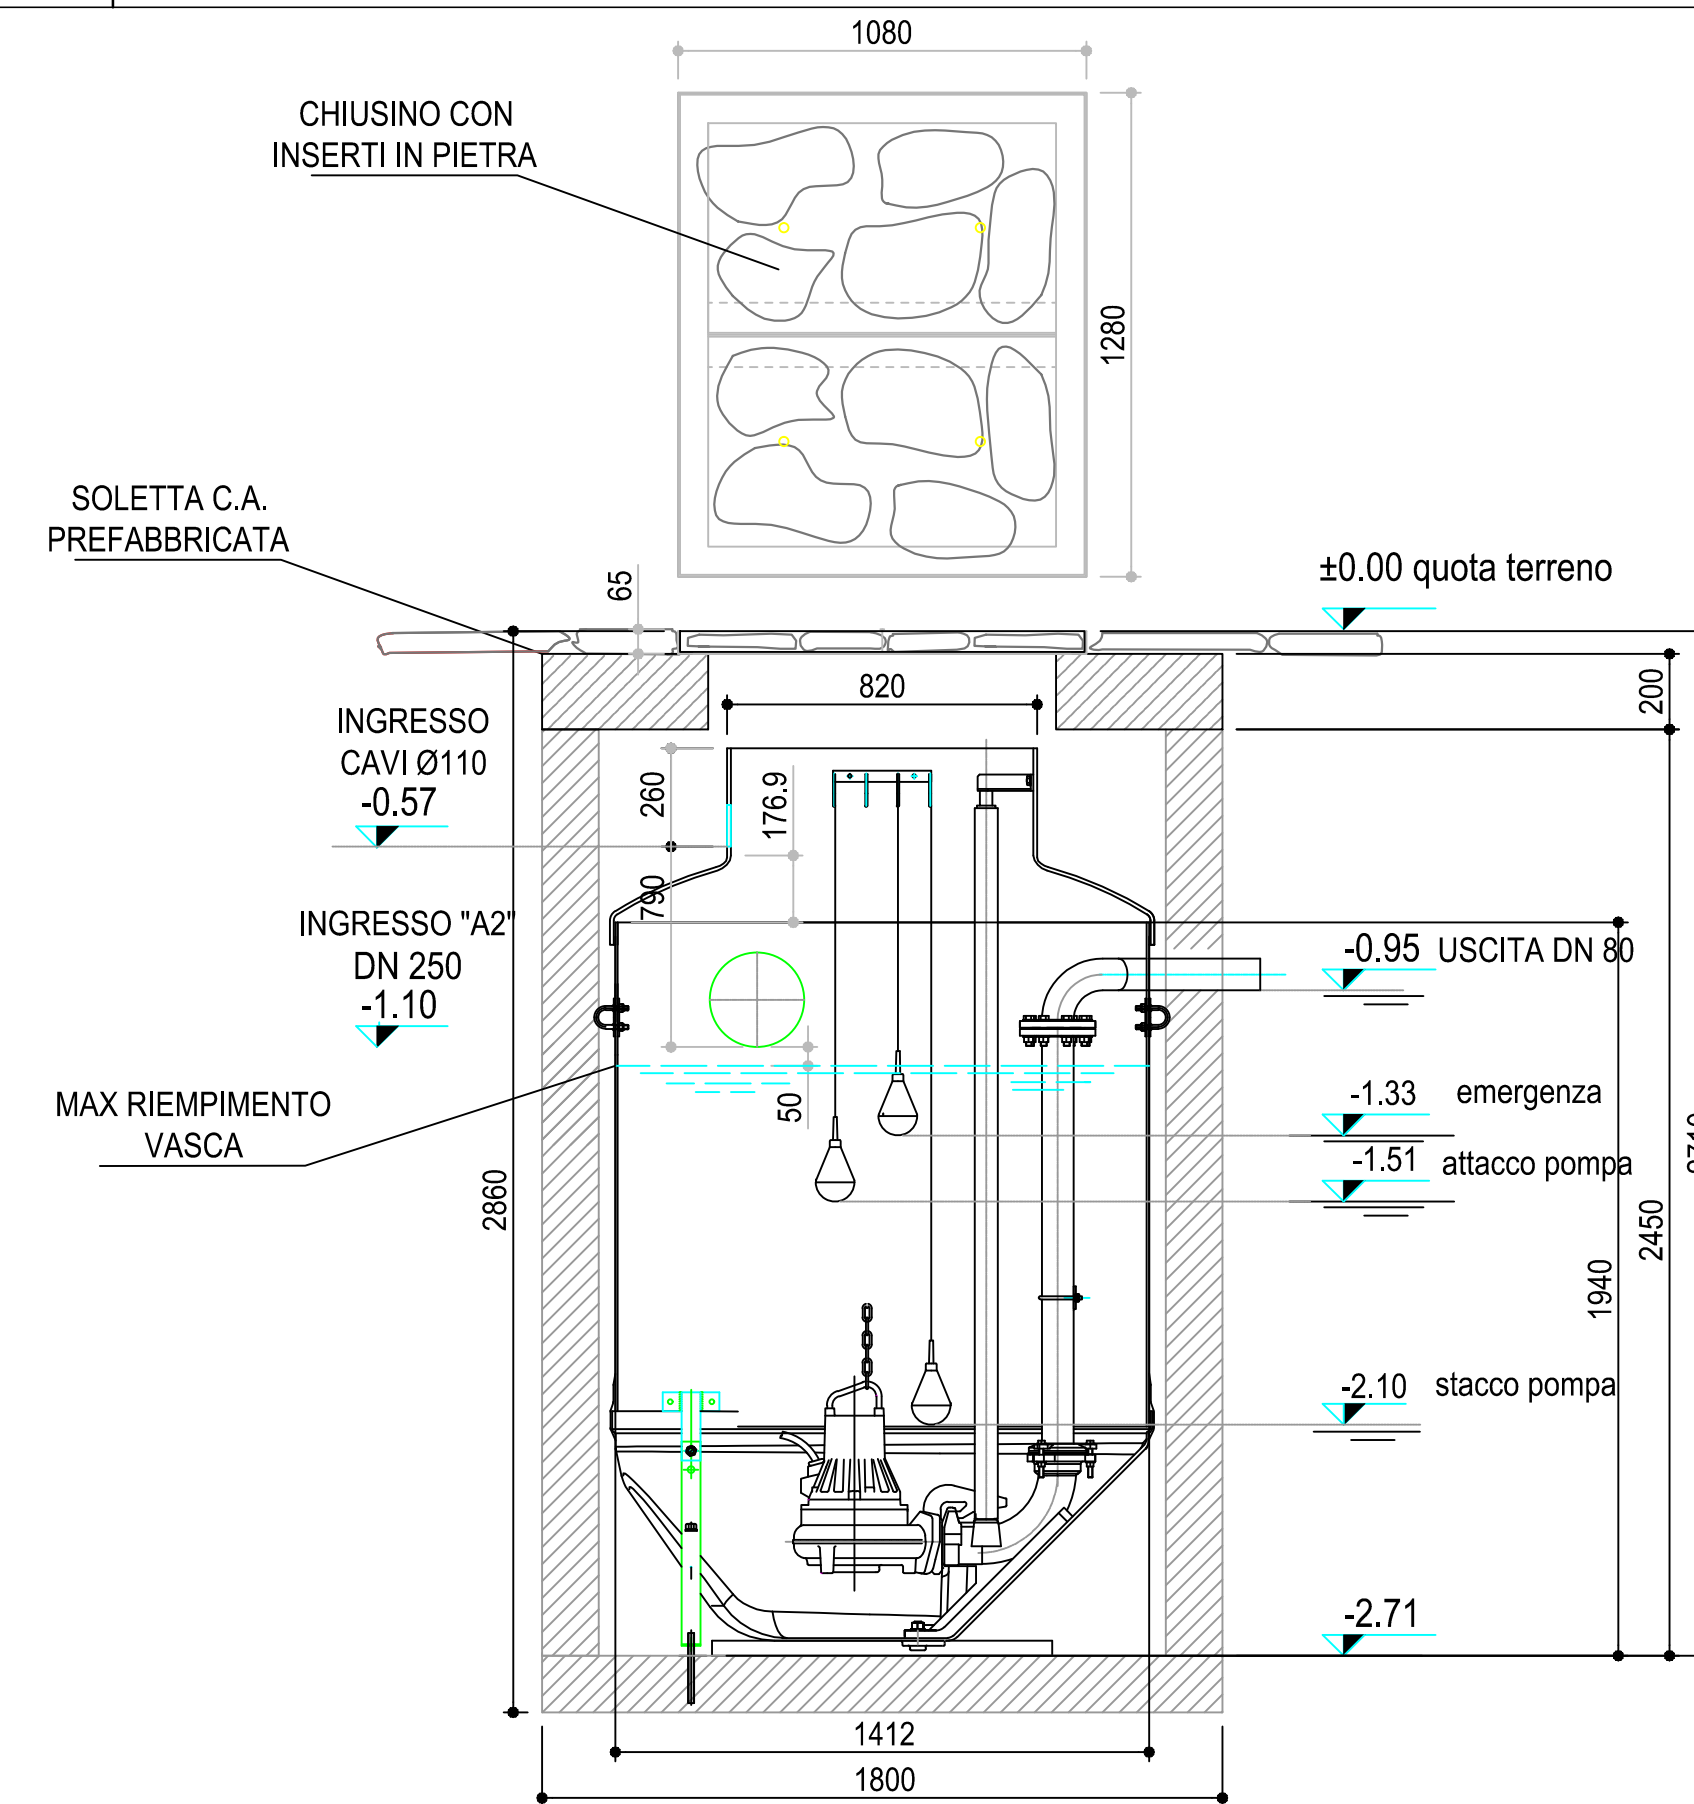

SEZIONE A-A

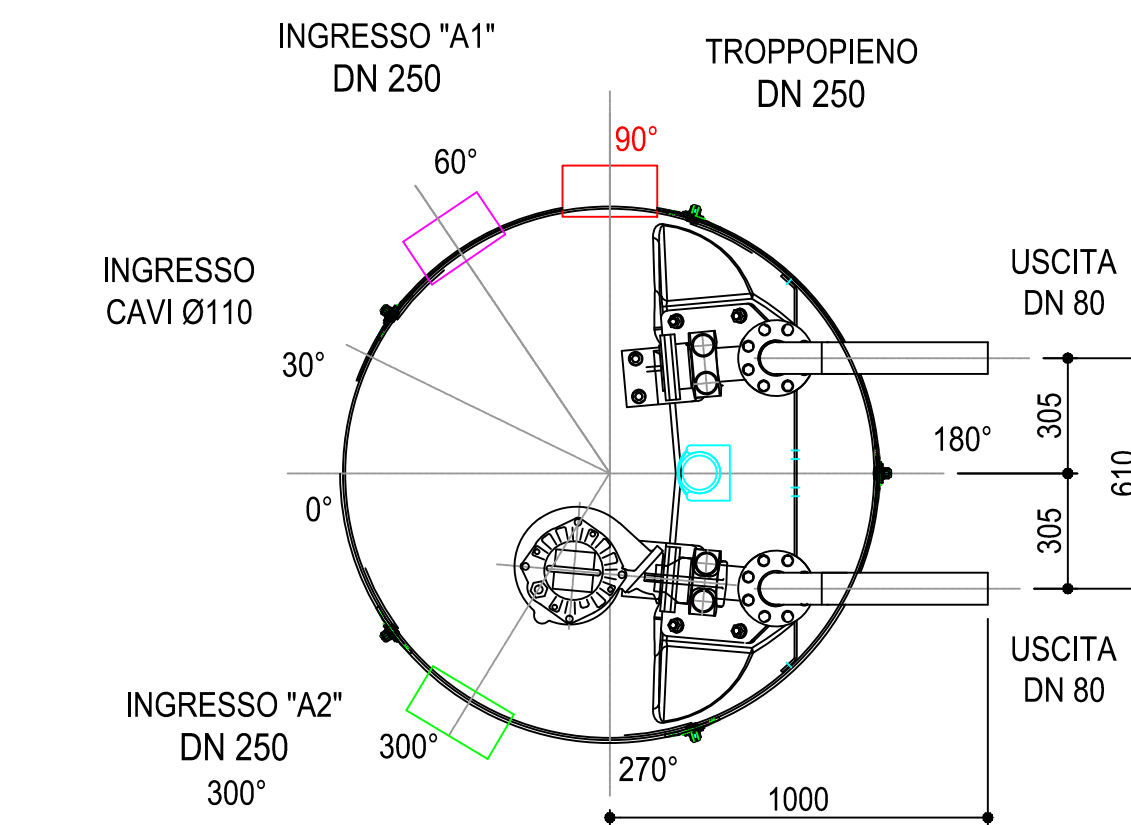

PIANTA VASCA GPR

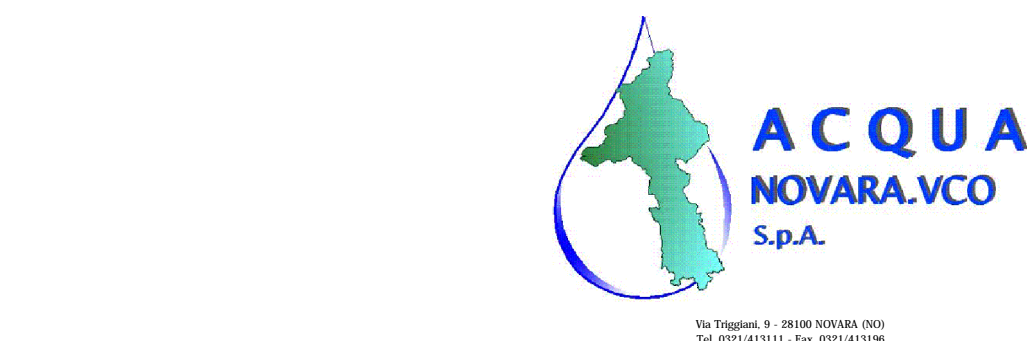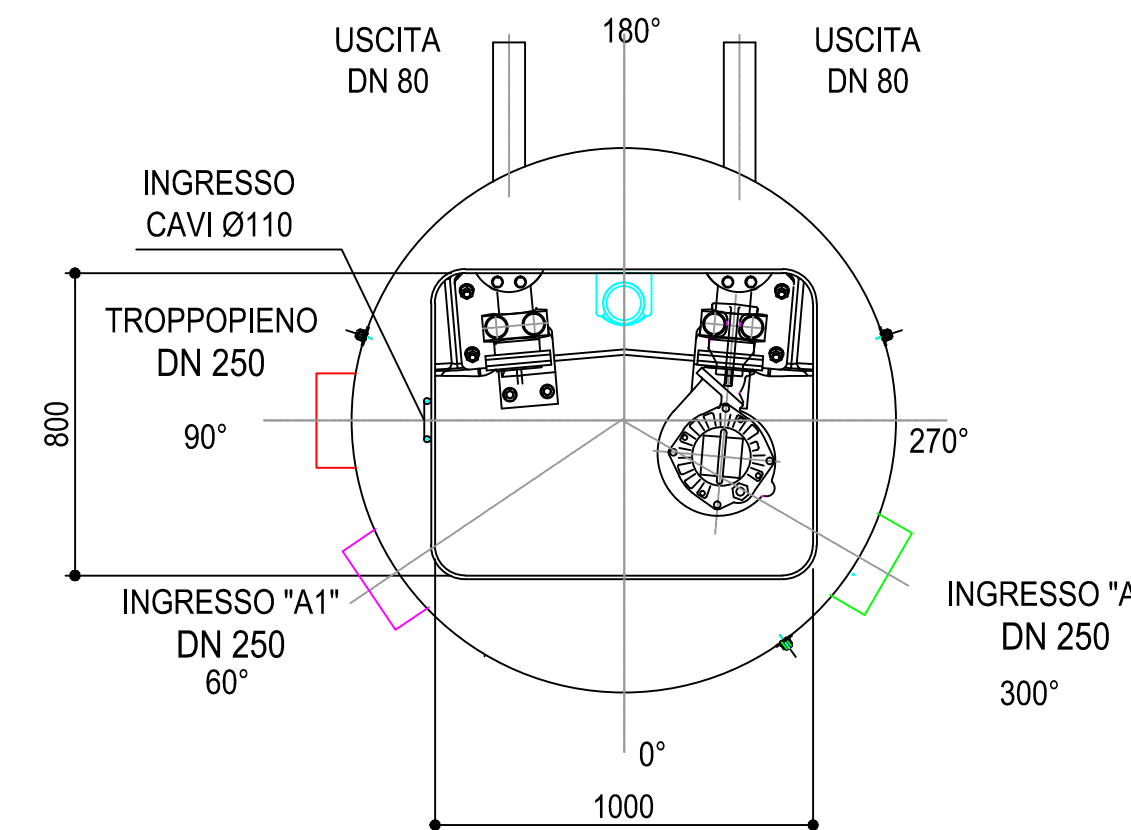

PROGETTO: **LAVORI DI COLLETTAMENTO REFLUI ISOLA DI S. GIULIO IN COMUNE DI ORTA AL DEPURATORE CENTRALE**

Progetto Definitivo	
ELABORATO:	Tavola n° 11 PARTICOLARE STAZIONE DI POMPAGGIO
SCALA:	1: 20
DATA:	Novembre 2018 Aggiornamenti:

COMMITTENTE:
Acquanovaravco

Unità Operativa:
Via Loreto, 19 Borgomanero (NO)
Telefono (0321) 413111 - Fax (0321) 458729

IL PROGETTISTA:
Ing. Fabrizio Manini