




SEZIONE DI SCAVO
SCALA 1:20

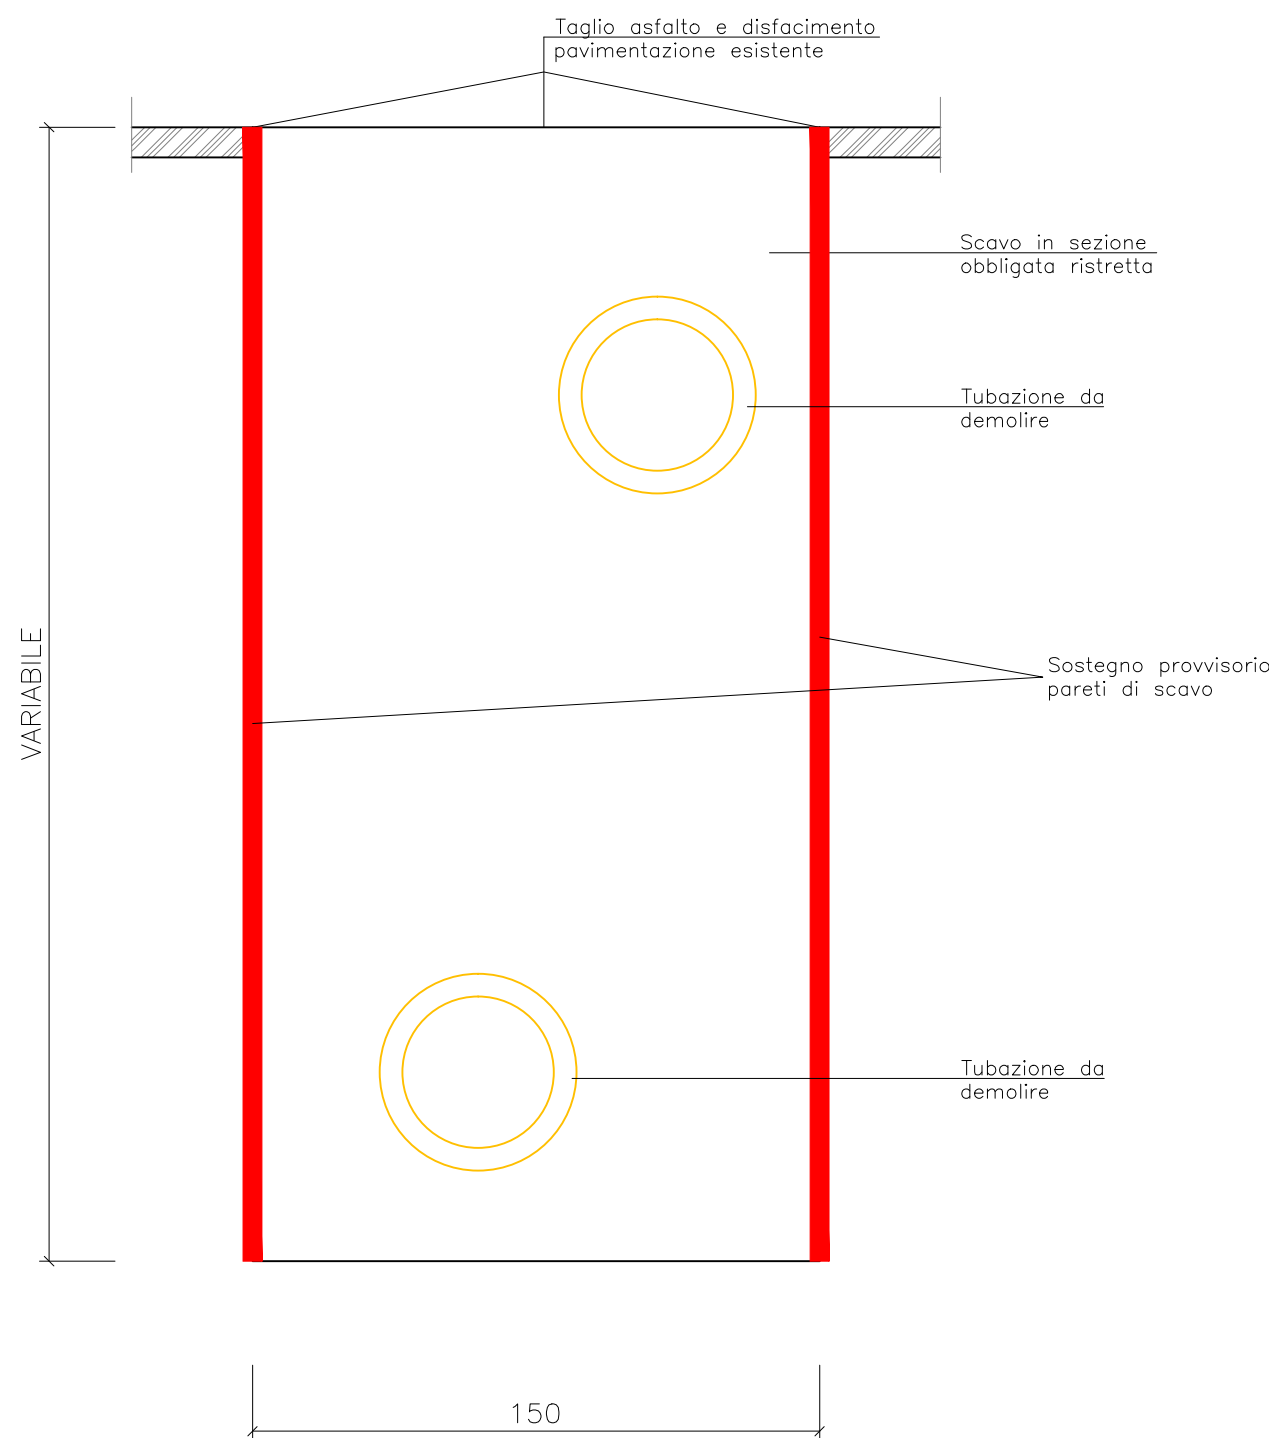


SEZIONE DI POSA
E RINTERRO SCALA 1:20

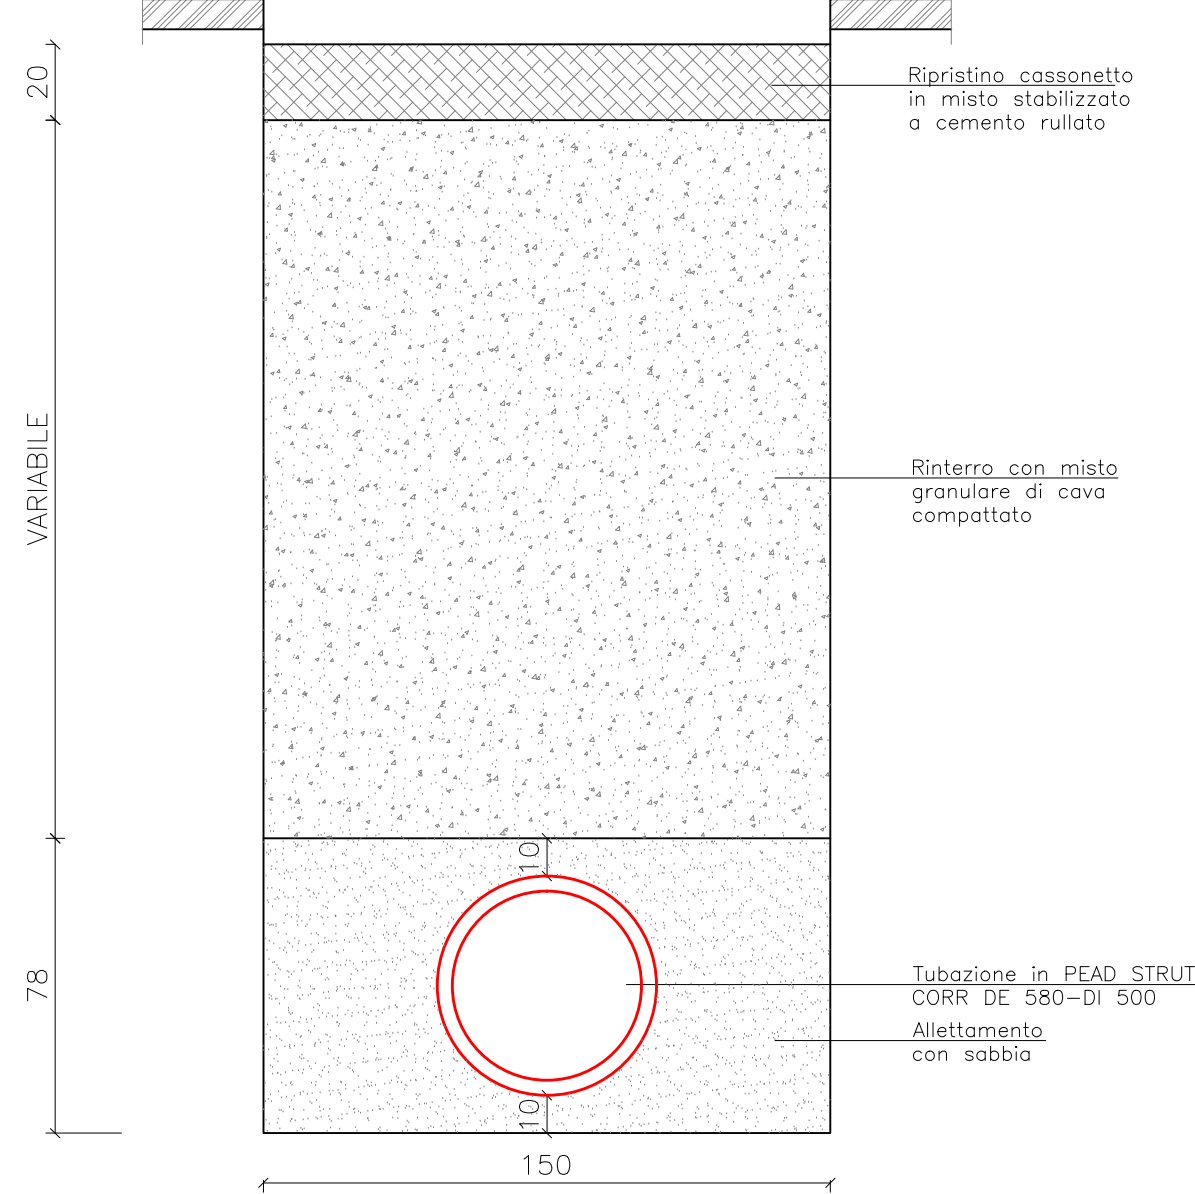


SEZIONE RIPRISTINO
PROVVISORIO SCALA 1:20

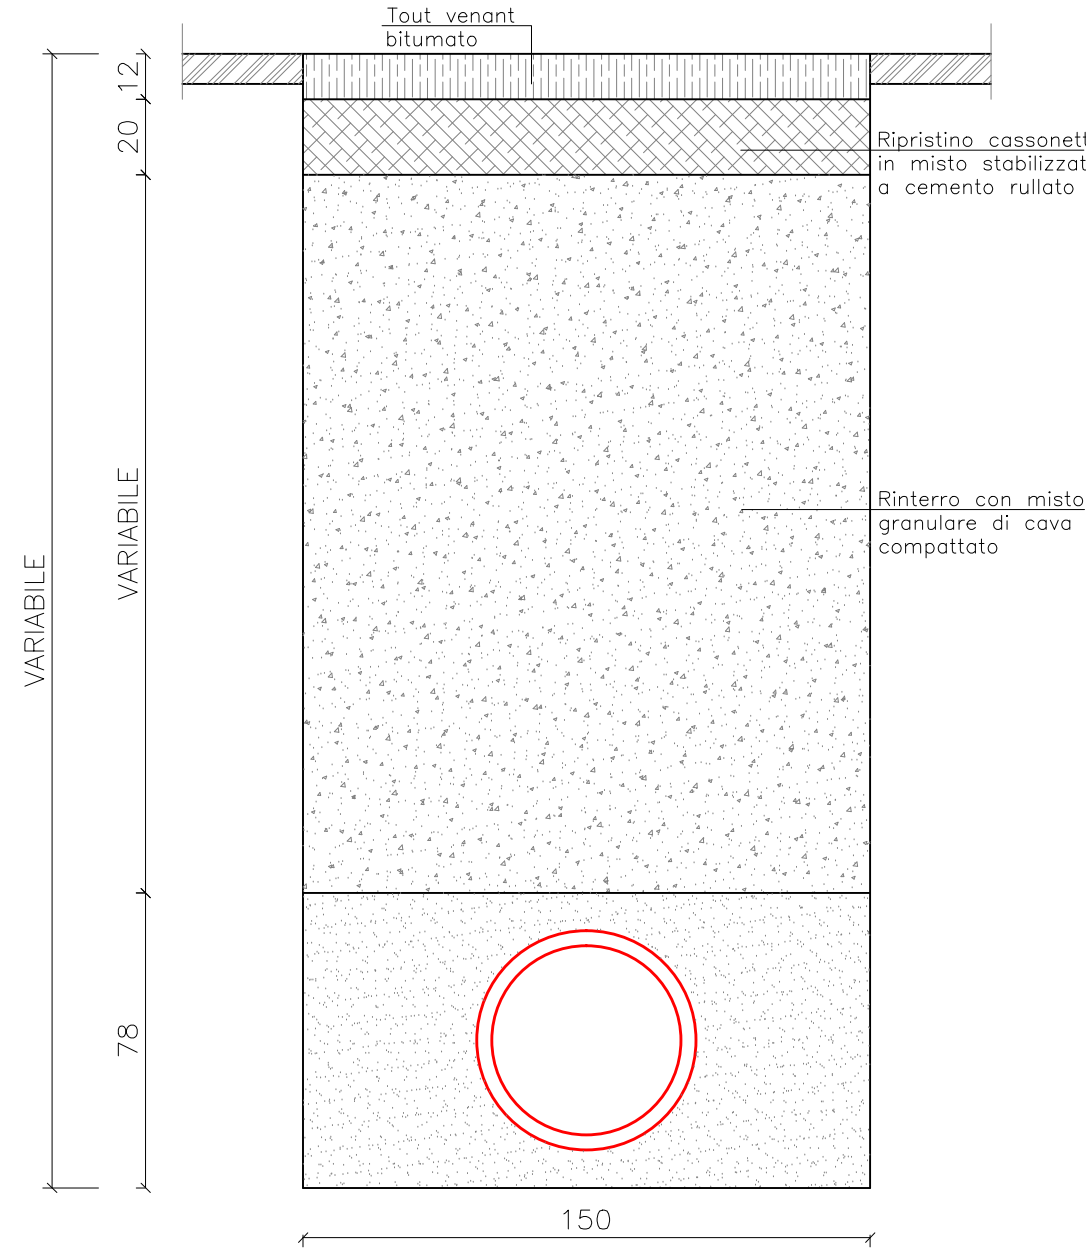


PAERTICOLARE TIPO ALLACCIO
FOGNARIO

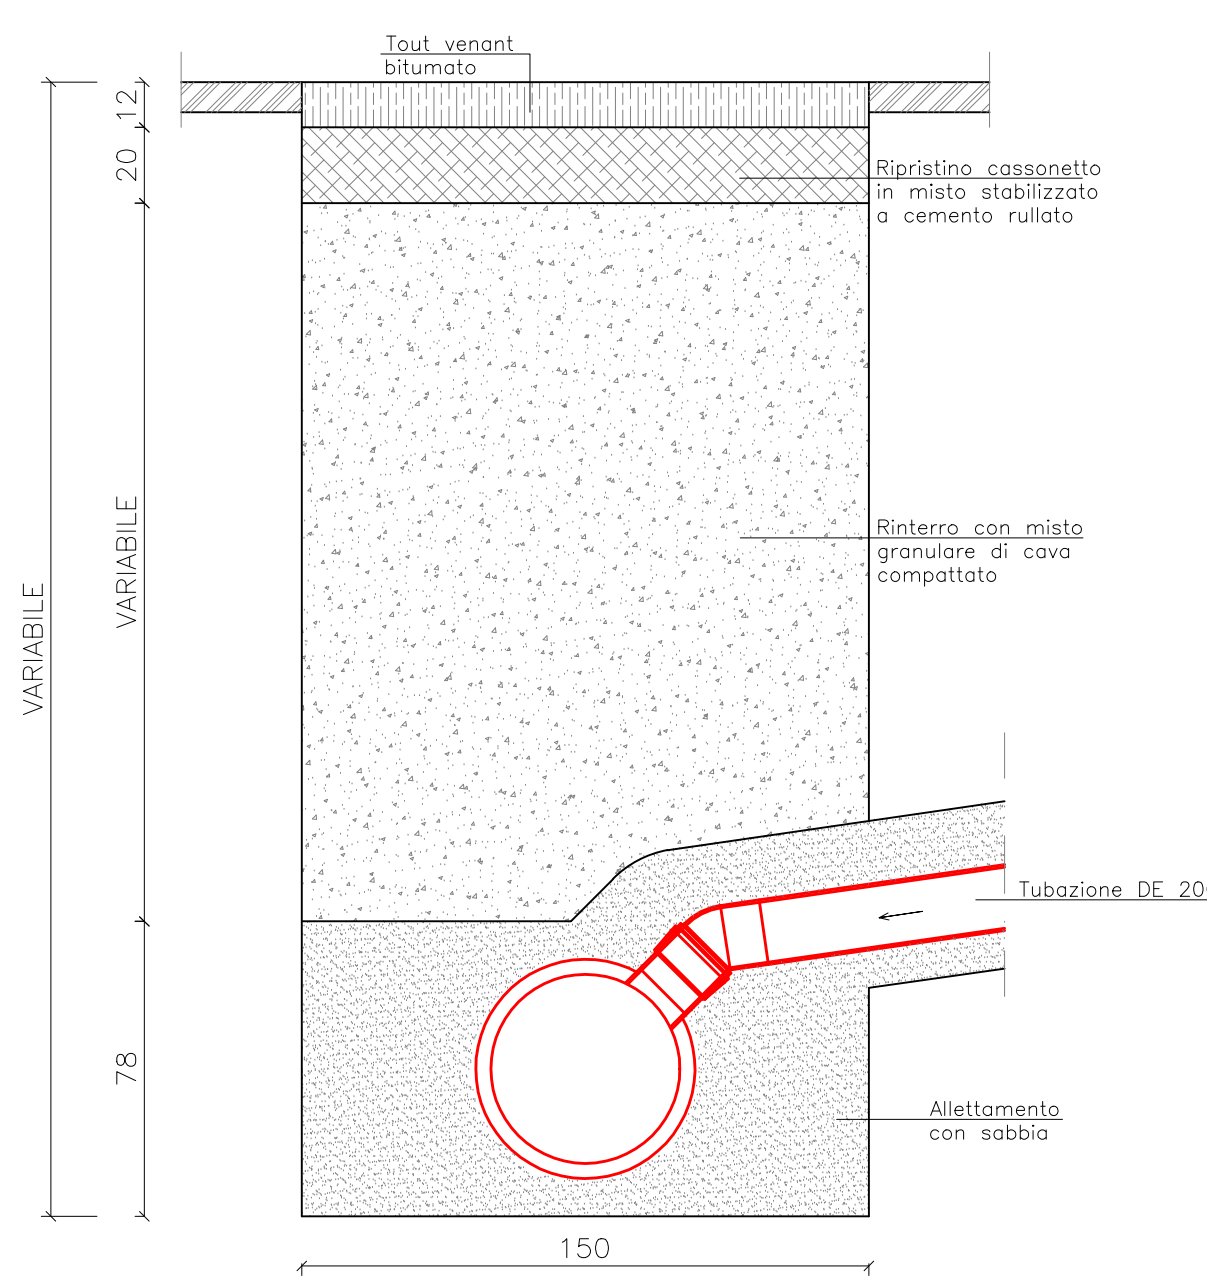


SEZIONE RIPRISTINO DEFINITIVO SCALA 1:20

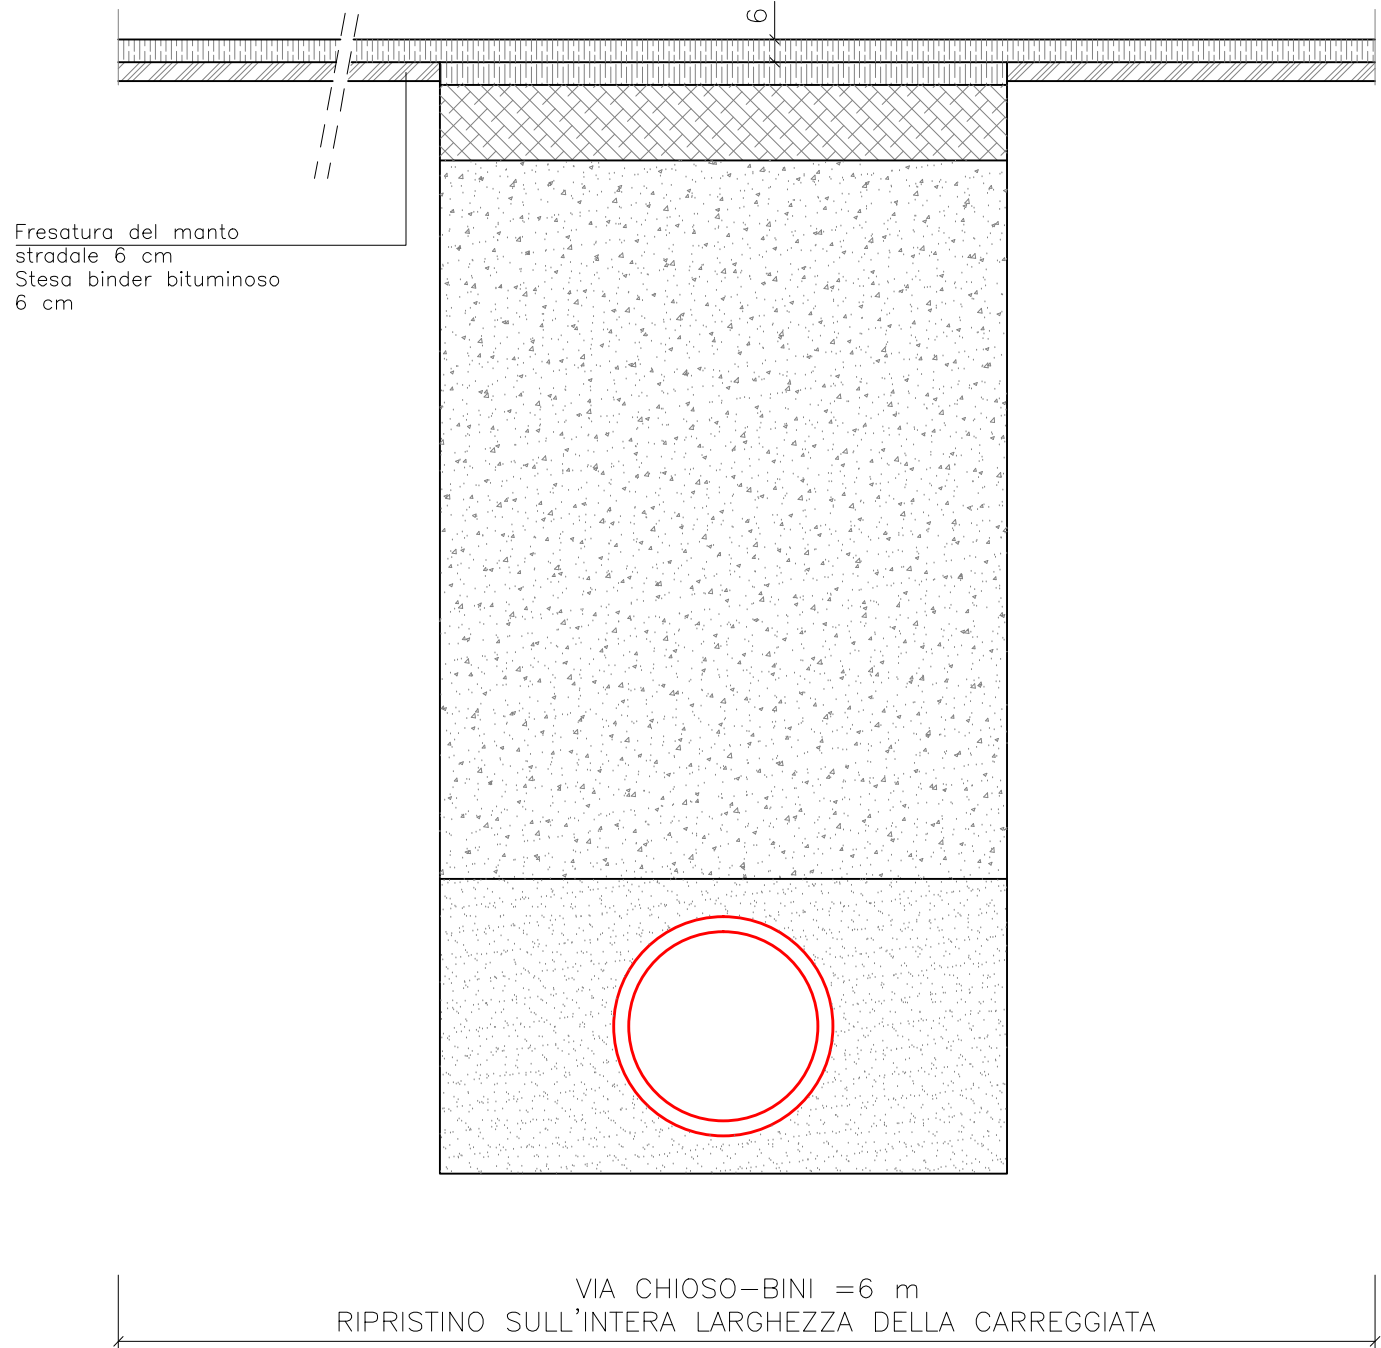

SEZIONE VERTICALE B-B

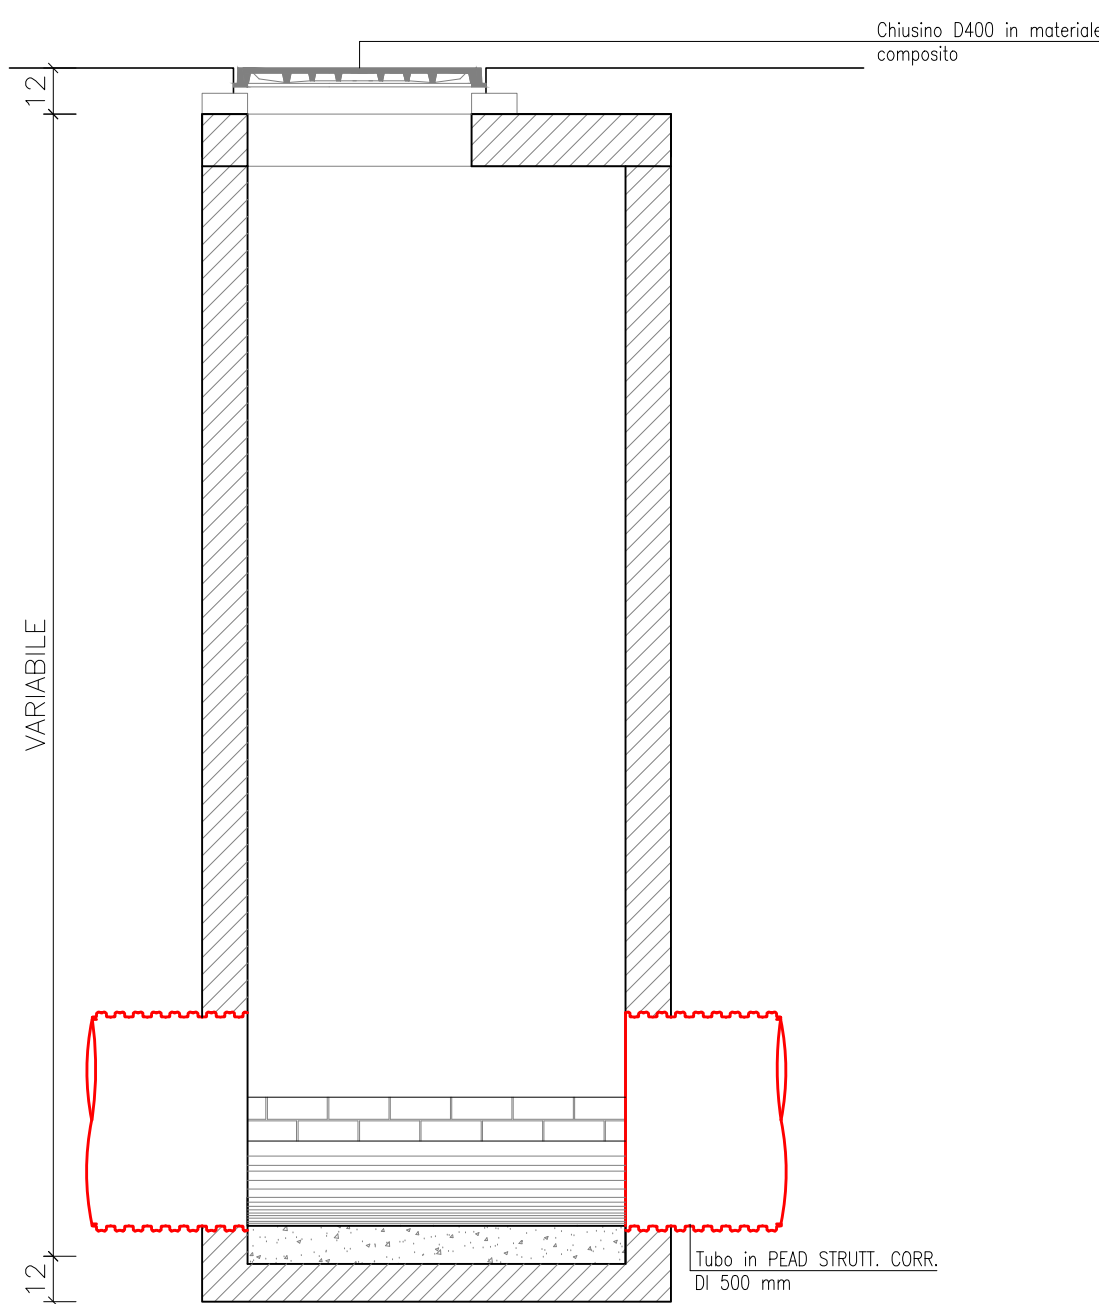

SEZIONE VERTICALE A-A

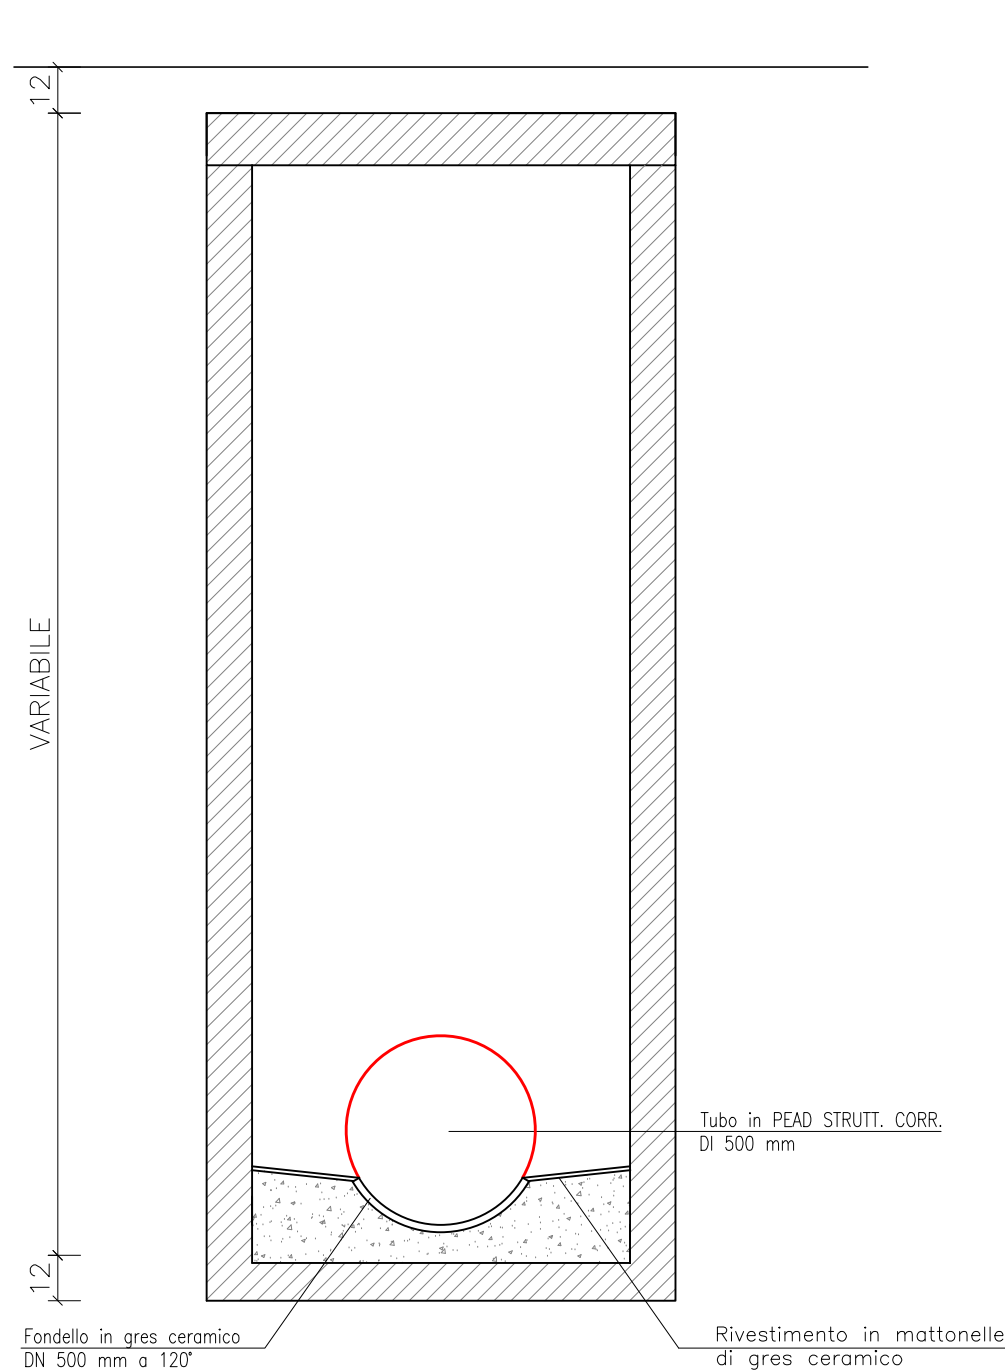

PROGETTO: Sostituzione fognatura Via Chioso
Bini - Comune di Romagnano Sesia

Progetto Definitivo

ELABORATO: 12 - Stato di progetto -
Particolari costruttivi

SCALA: 1:20


DATA: Settembre 2017
Aggiornamento:

COMMITTENTE:
Acqua Novara.VCO S.p.A.

Unità Operativa:
Via Loreto, 19 - 28021 Borgomanero (NO)
Telefono 0321/413111 - Fax 0322/81826

IL PROGETTISTA:
Ing. Luca Lovati

TUBAZIONI FOGNATURA
SEZIONE TIPO TUBAZIONI IN P.E.A.D. CORRUGATO STRUTTURALE
SCALA 1:20

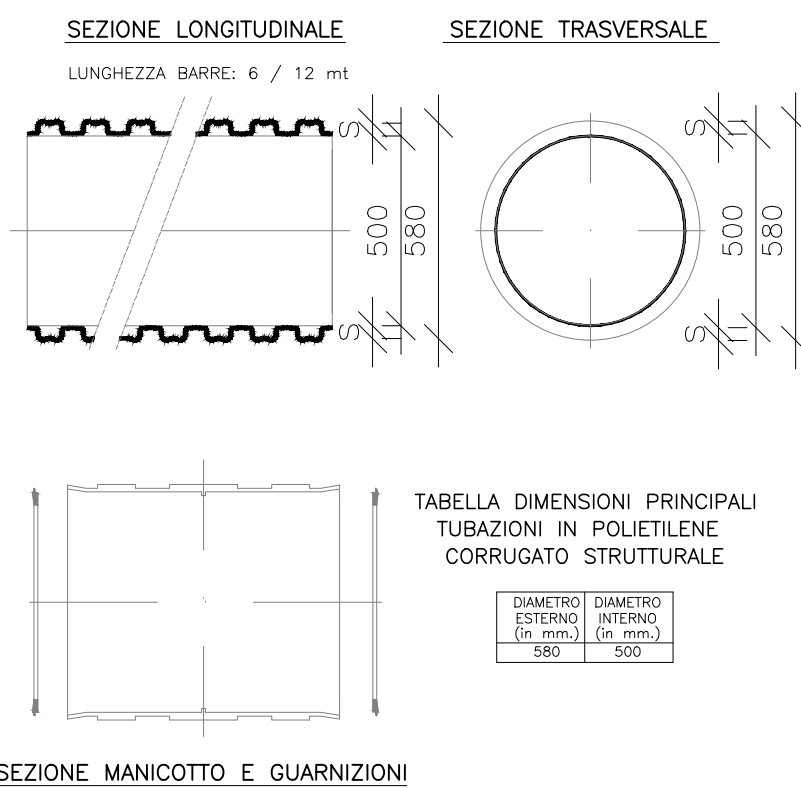

POZZETTO TIPO DI ISPEZIONE
scala 1:20

