

COMUNE DI SORISO

ACQUA
NOVARA.VCO
S.p.A.

Via Triggiani, 9 - 28100 NOVARA (NO)
Tel. 0321 413111 - Fax. 0321 458729
@mail: info@acquanovaravco.eu
@pec: segreteria@pec.acquanovaravco.eu

TITOLO COMMESSA:

REALIZZAZIONE NUOVA RETE FOGNARIA FRAZIONE PIANEZZA COMUNE DI SORISO

OGGETTO:

PLANIMETRIA DI RILIEVO

SCALA:

AVANZAMENTO PROGETTO:

DEFINITIVO

Data Rev. N° 0:

12 GIUGNO 2019

Rev. N°	Modifiche	Data
1	REVIONE PER PRATICA OPERE PUBBLICHE rev01	16/10/2019
2		
3		
4		

Rif. N° Commessa:

X00N - 10035782

Il Progettista

Dott. Ing.
Barbara Dell'Edera

CUP:




D86H19000040005

File:

Elaborato N°:

2

PROPRIETÀ RISERVATA
QUESTO DISEGNO NON PUO' ESSERE RIPRODOTTO NE' COMUNICATO A TERZI SENZA
AUTORIZZAZIONE DI ACQUA NOVARA VCO S.p.A.

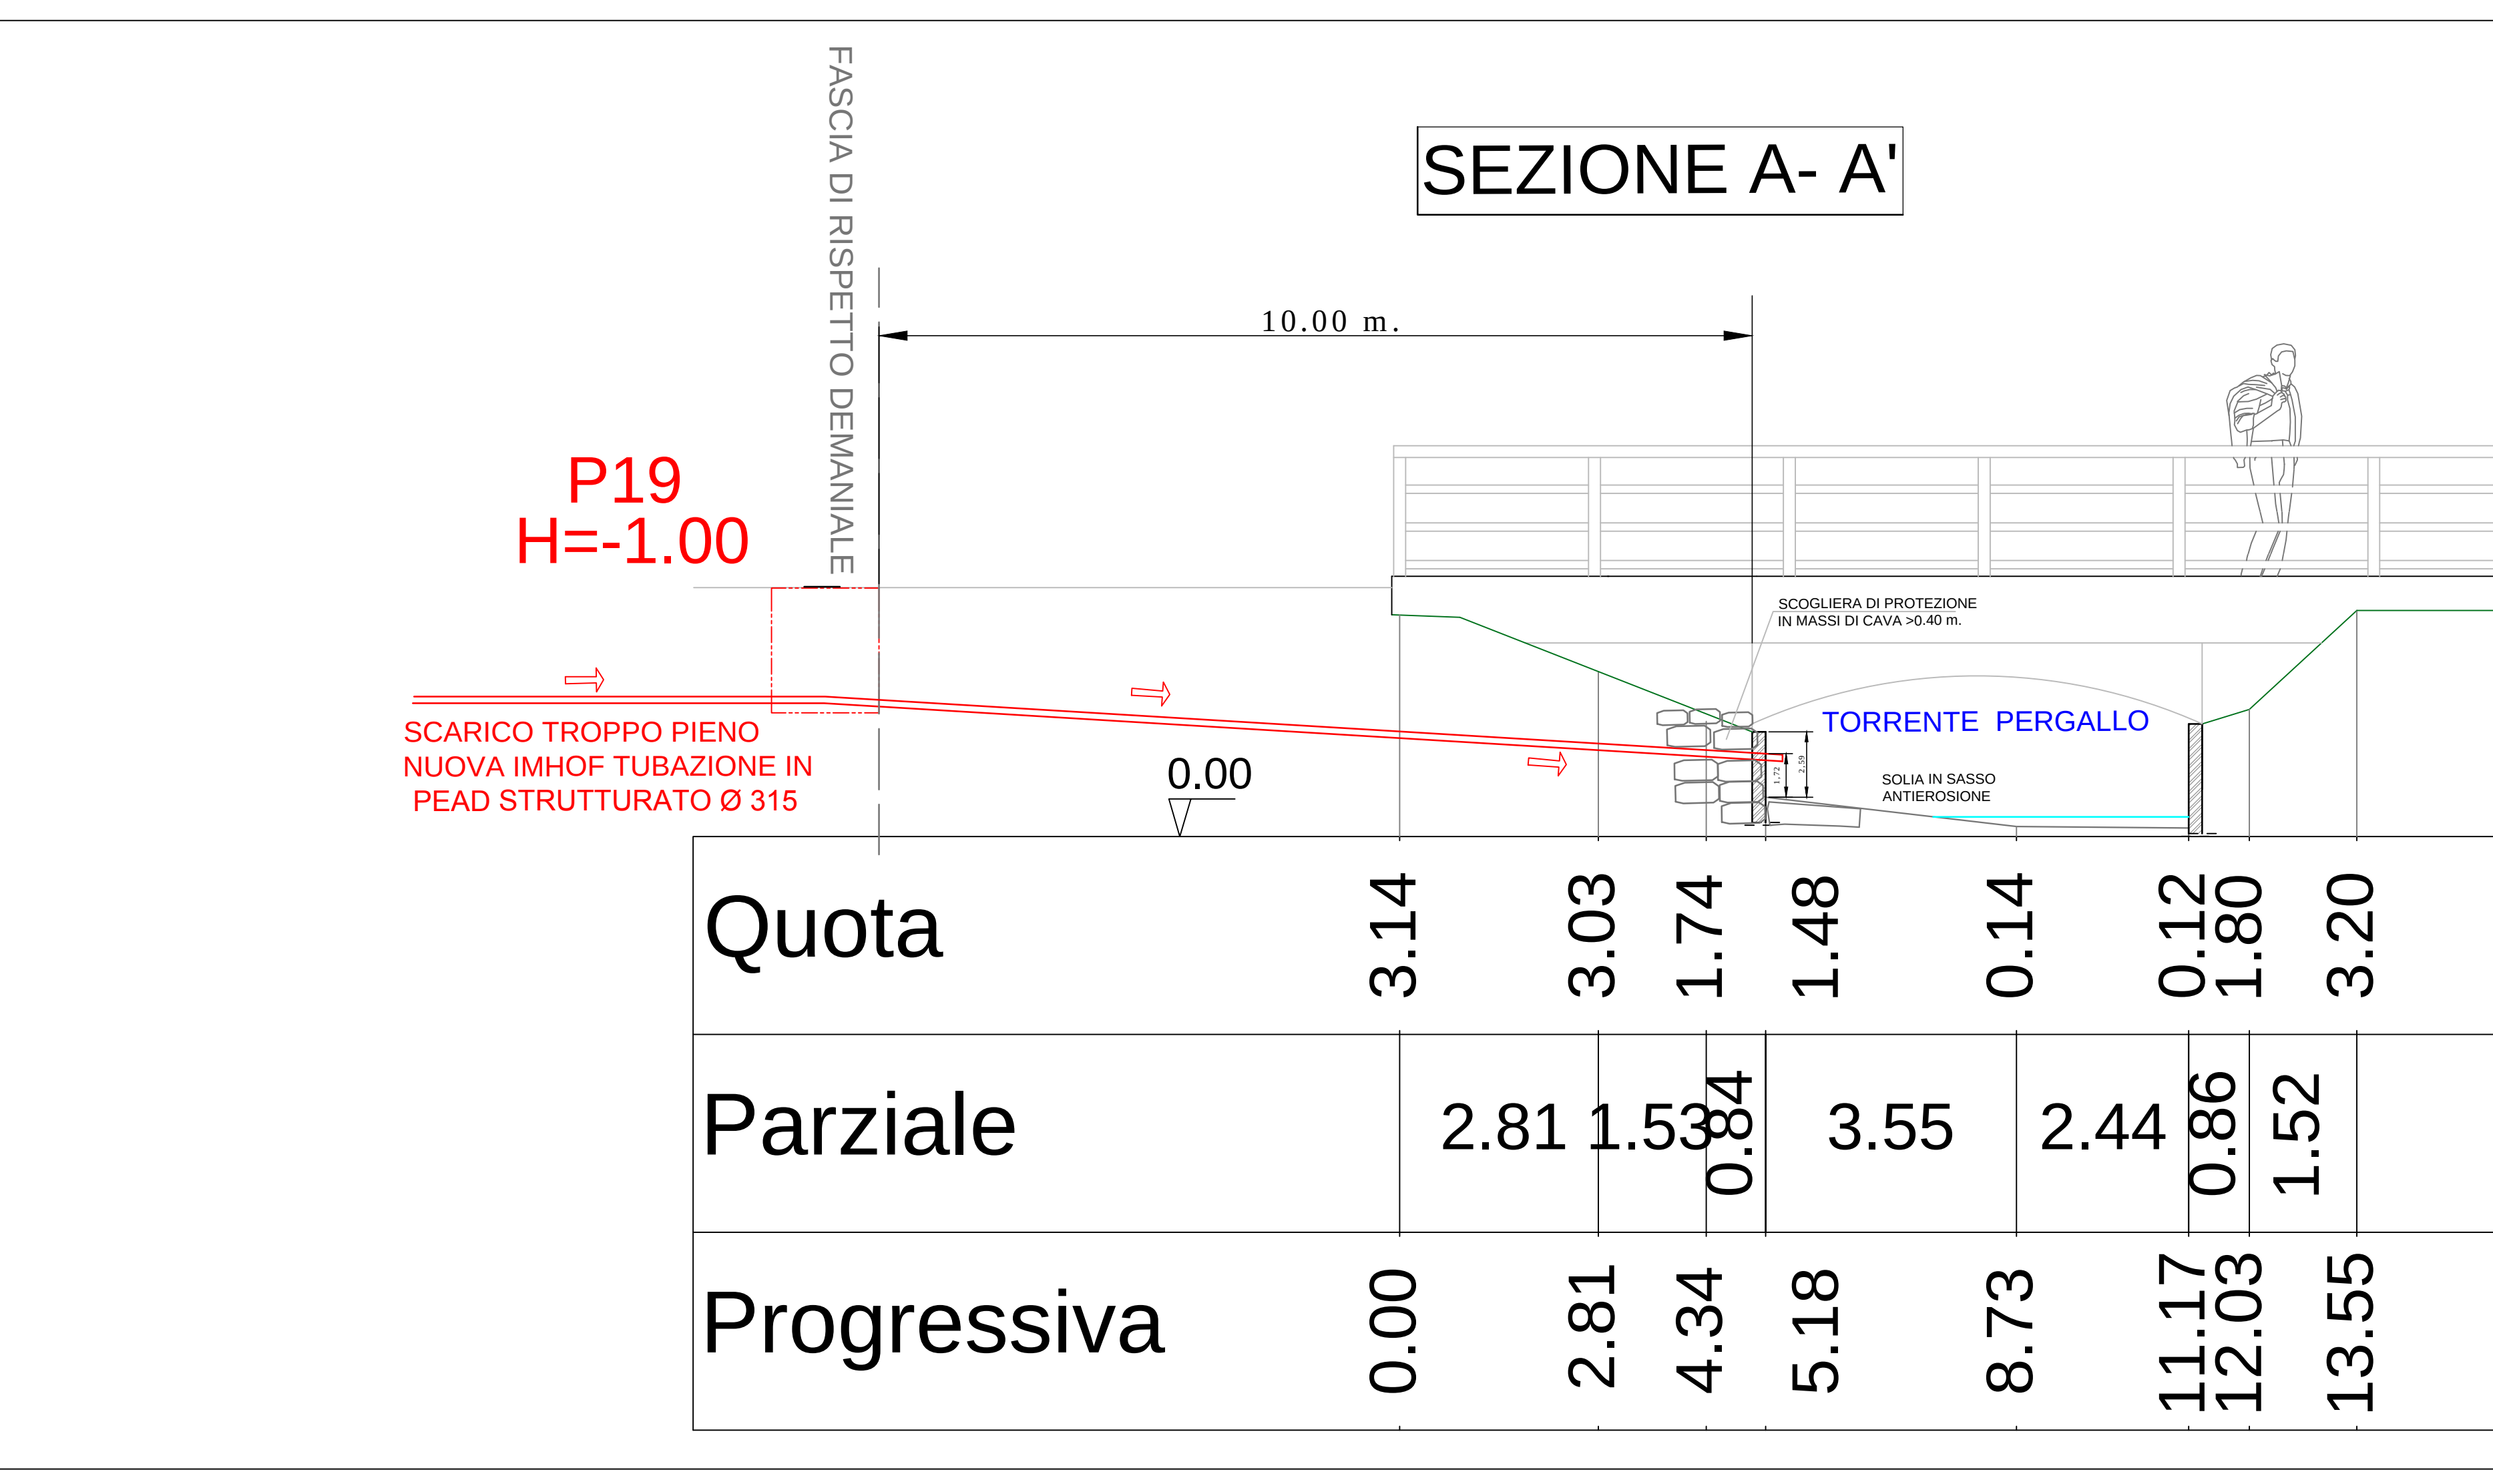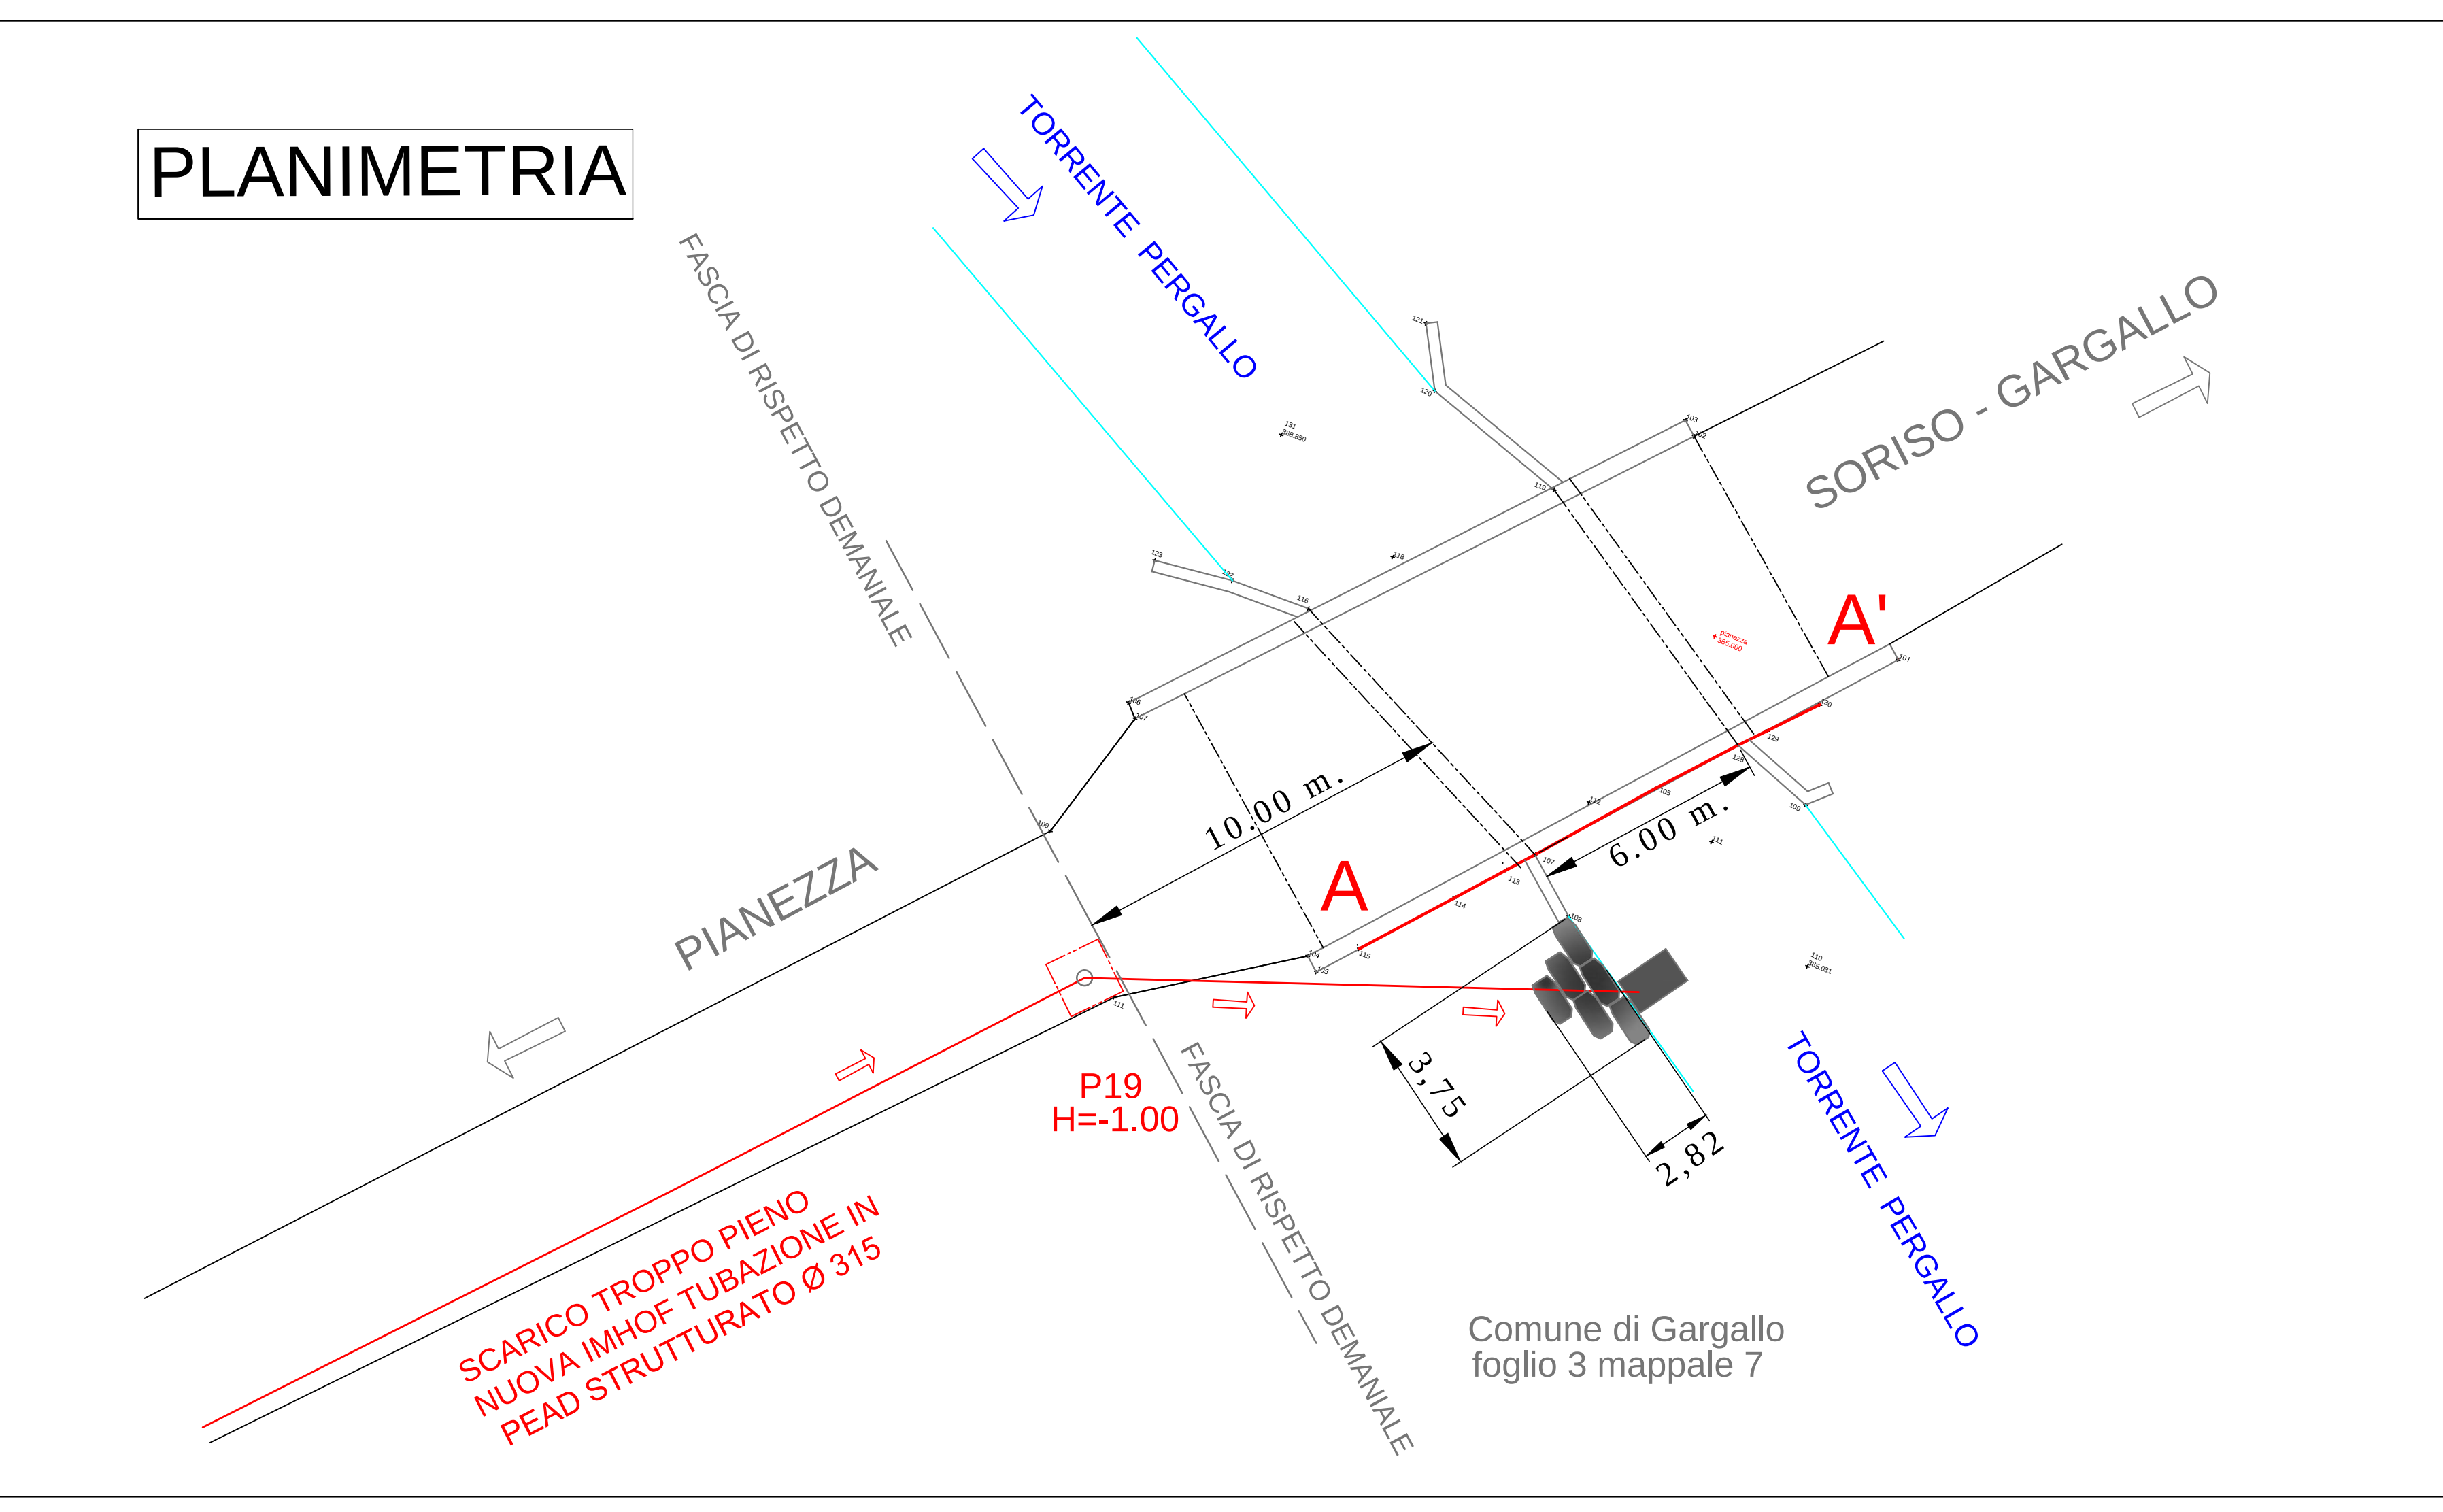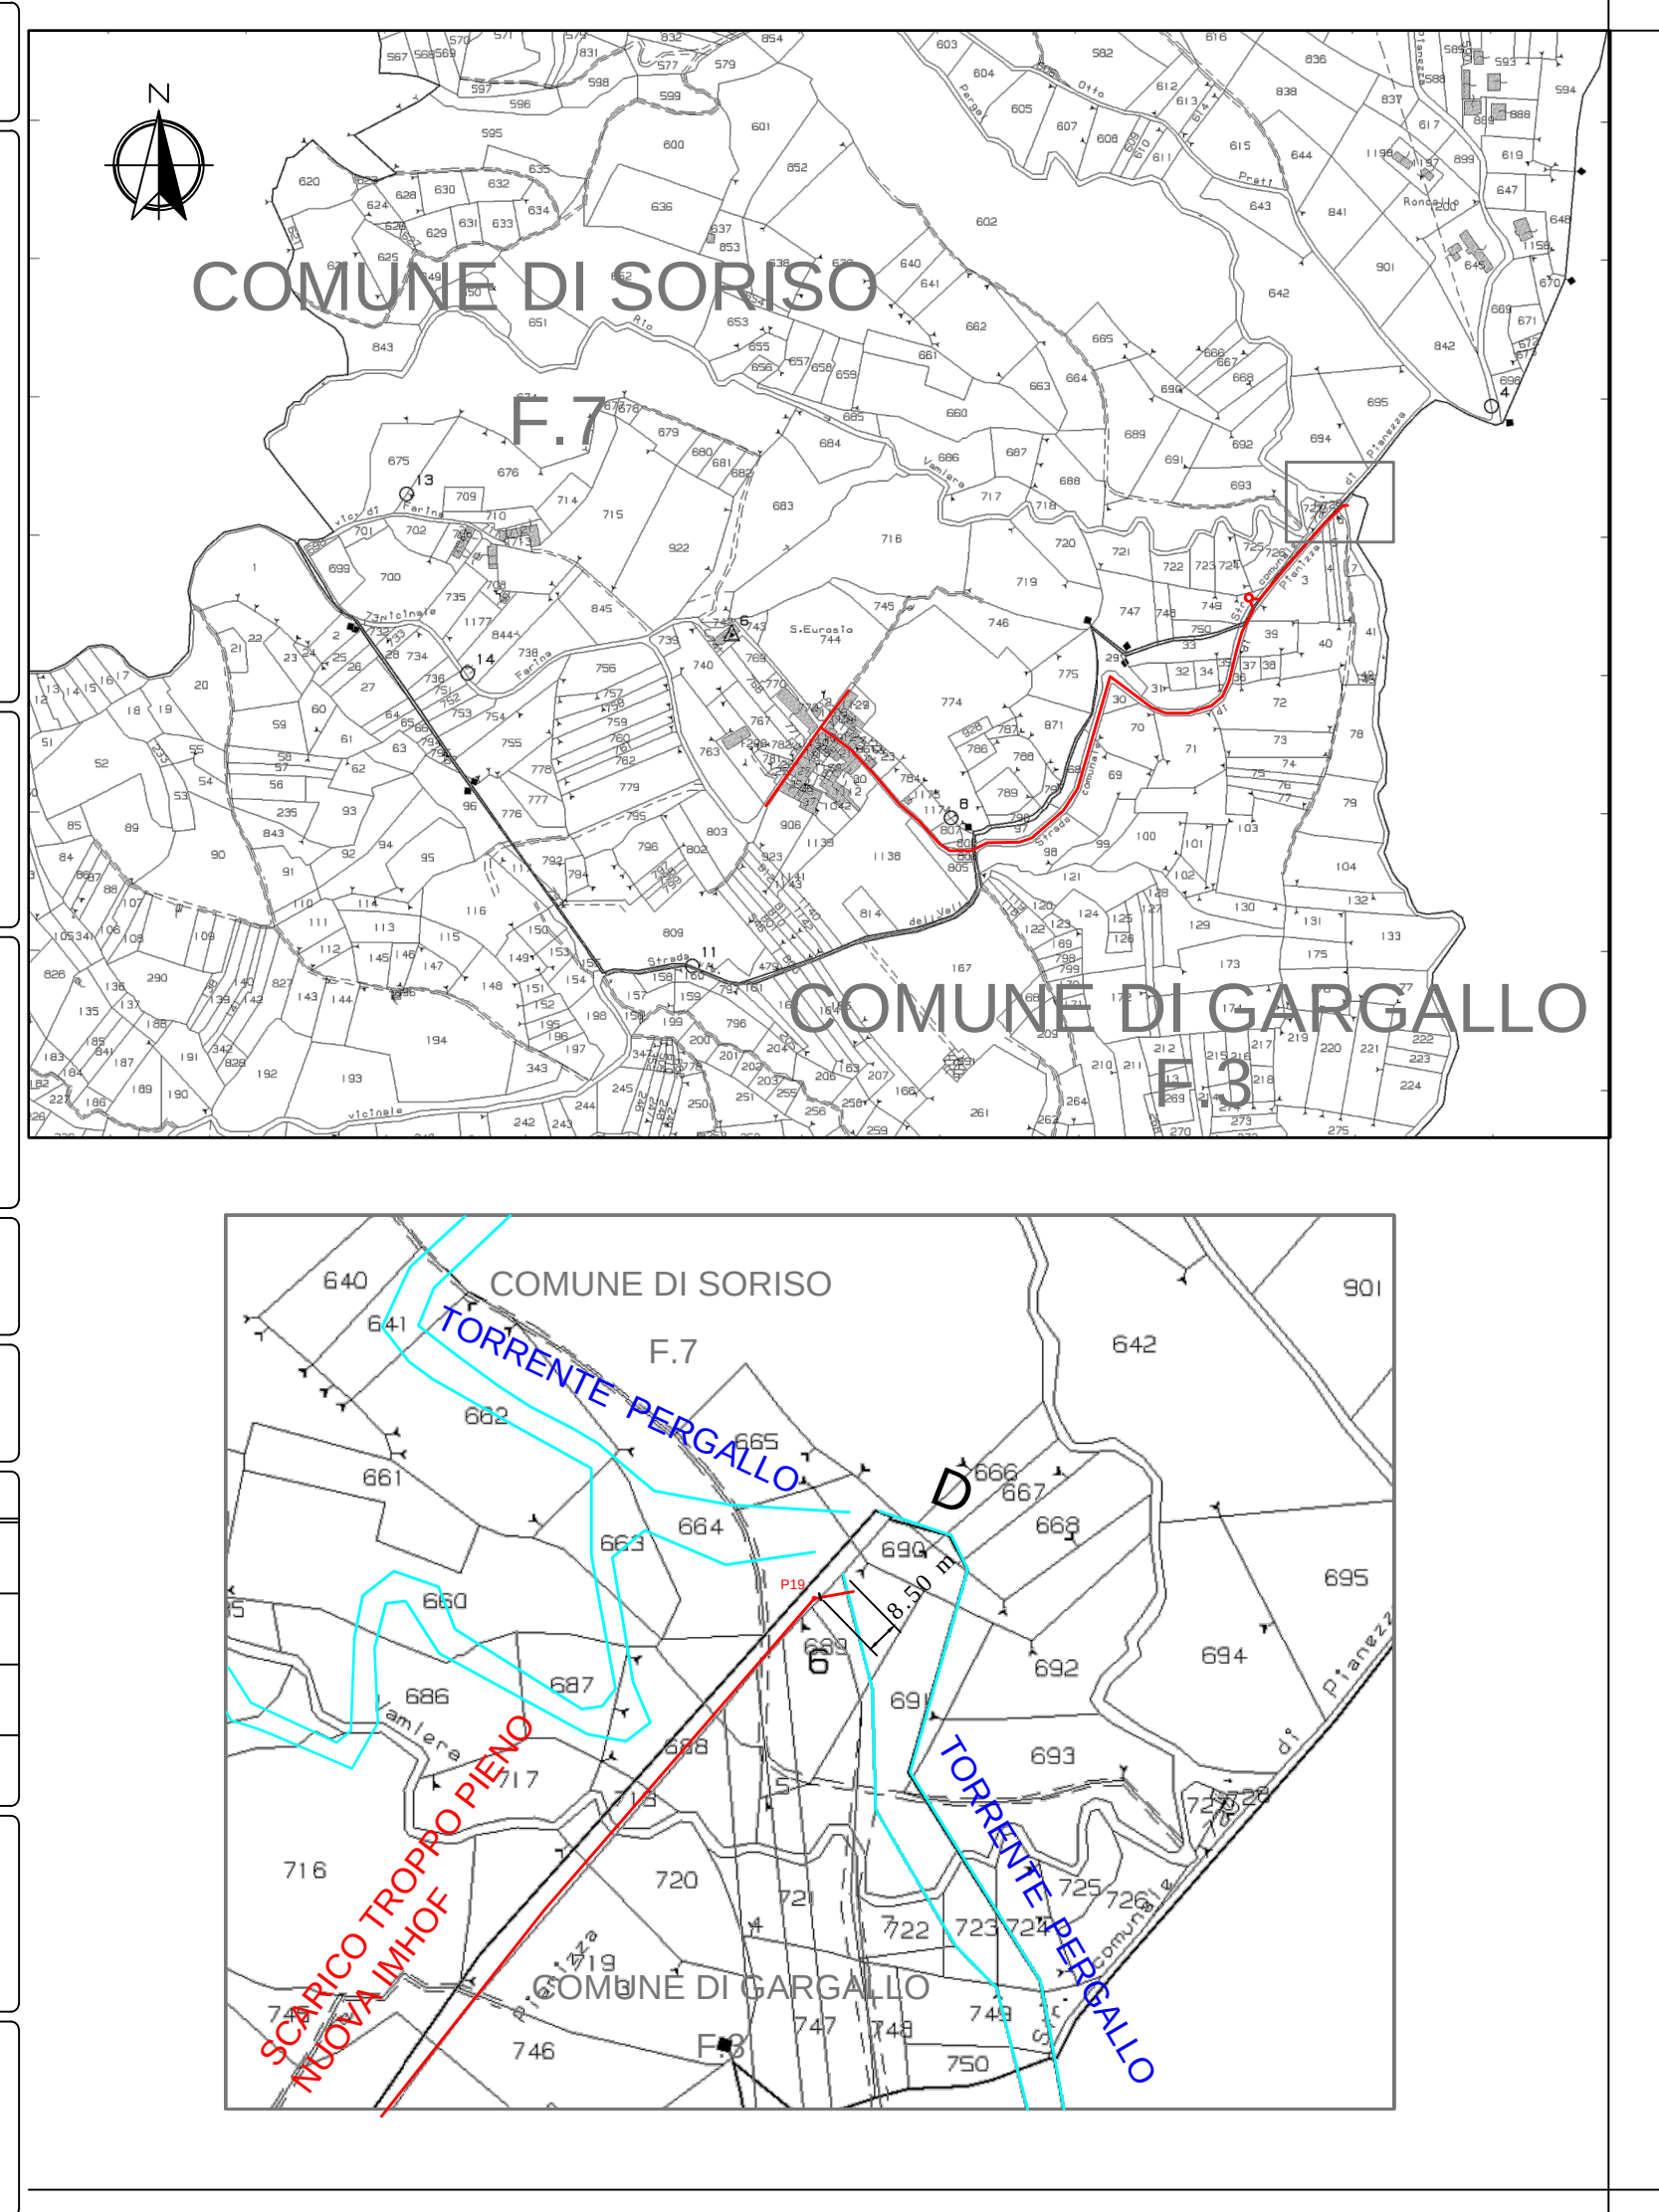

DOCUMENTAZIONE
FOTOGRAFICA