


PIANTE E SEZIONI POZZO C1 OGGETTO DI CHIUSURA

(SCALA 1:100)

STRATIGRAFIA
IPOTIZZATA

PLANIMETRIA E
SEZIONE POZZO C1

PLANIMETRIA E SEZIONE
POZZO C1 ALLO STATO
FINALE IN SEGUITO ALLA
CHIUSURA

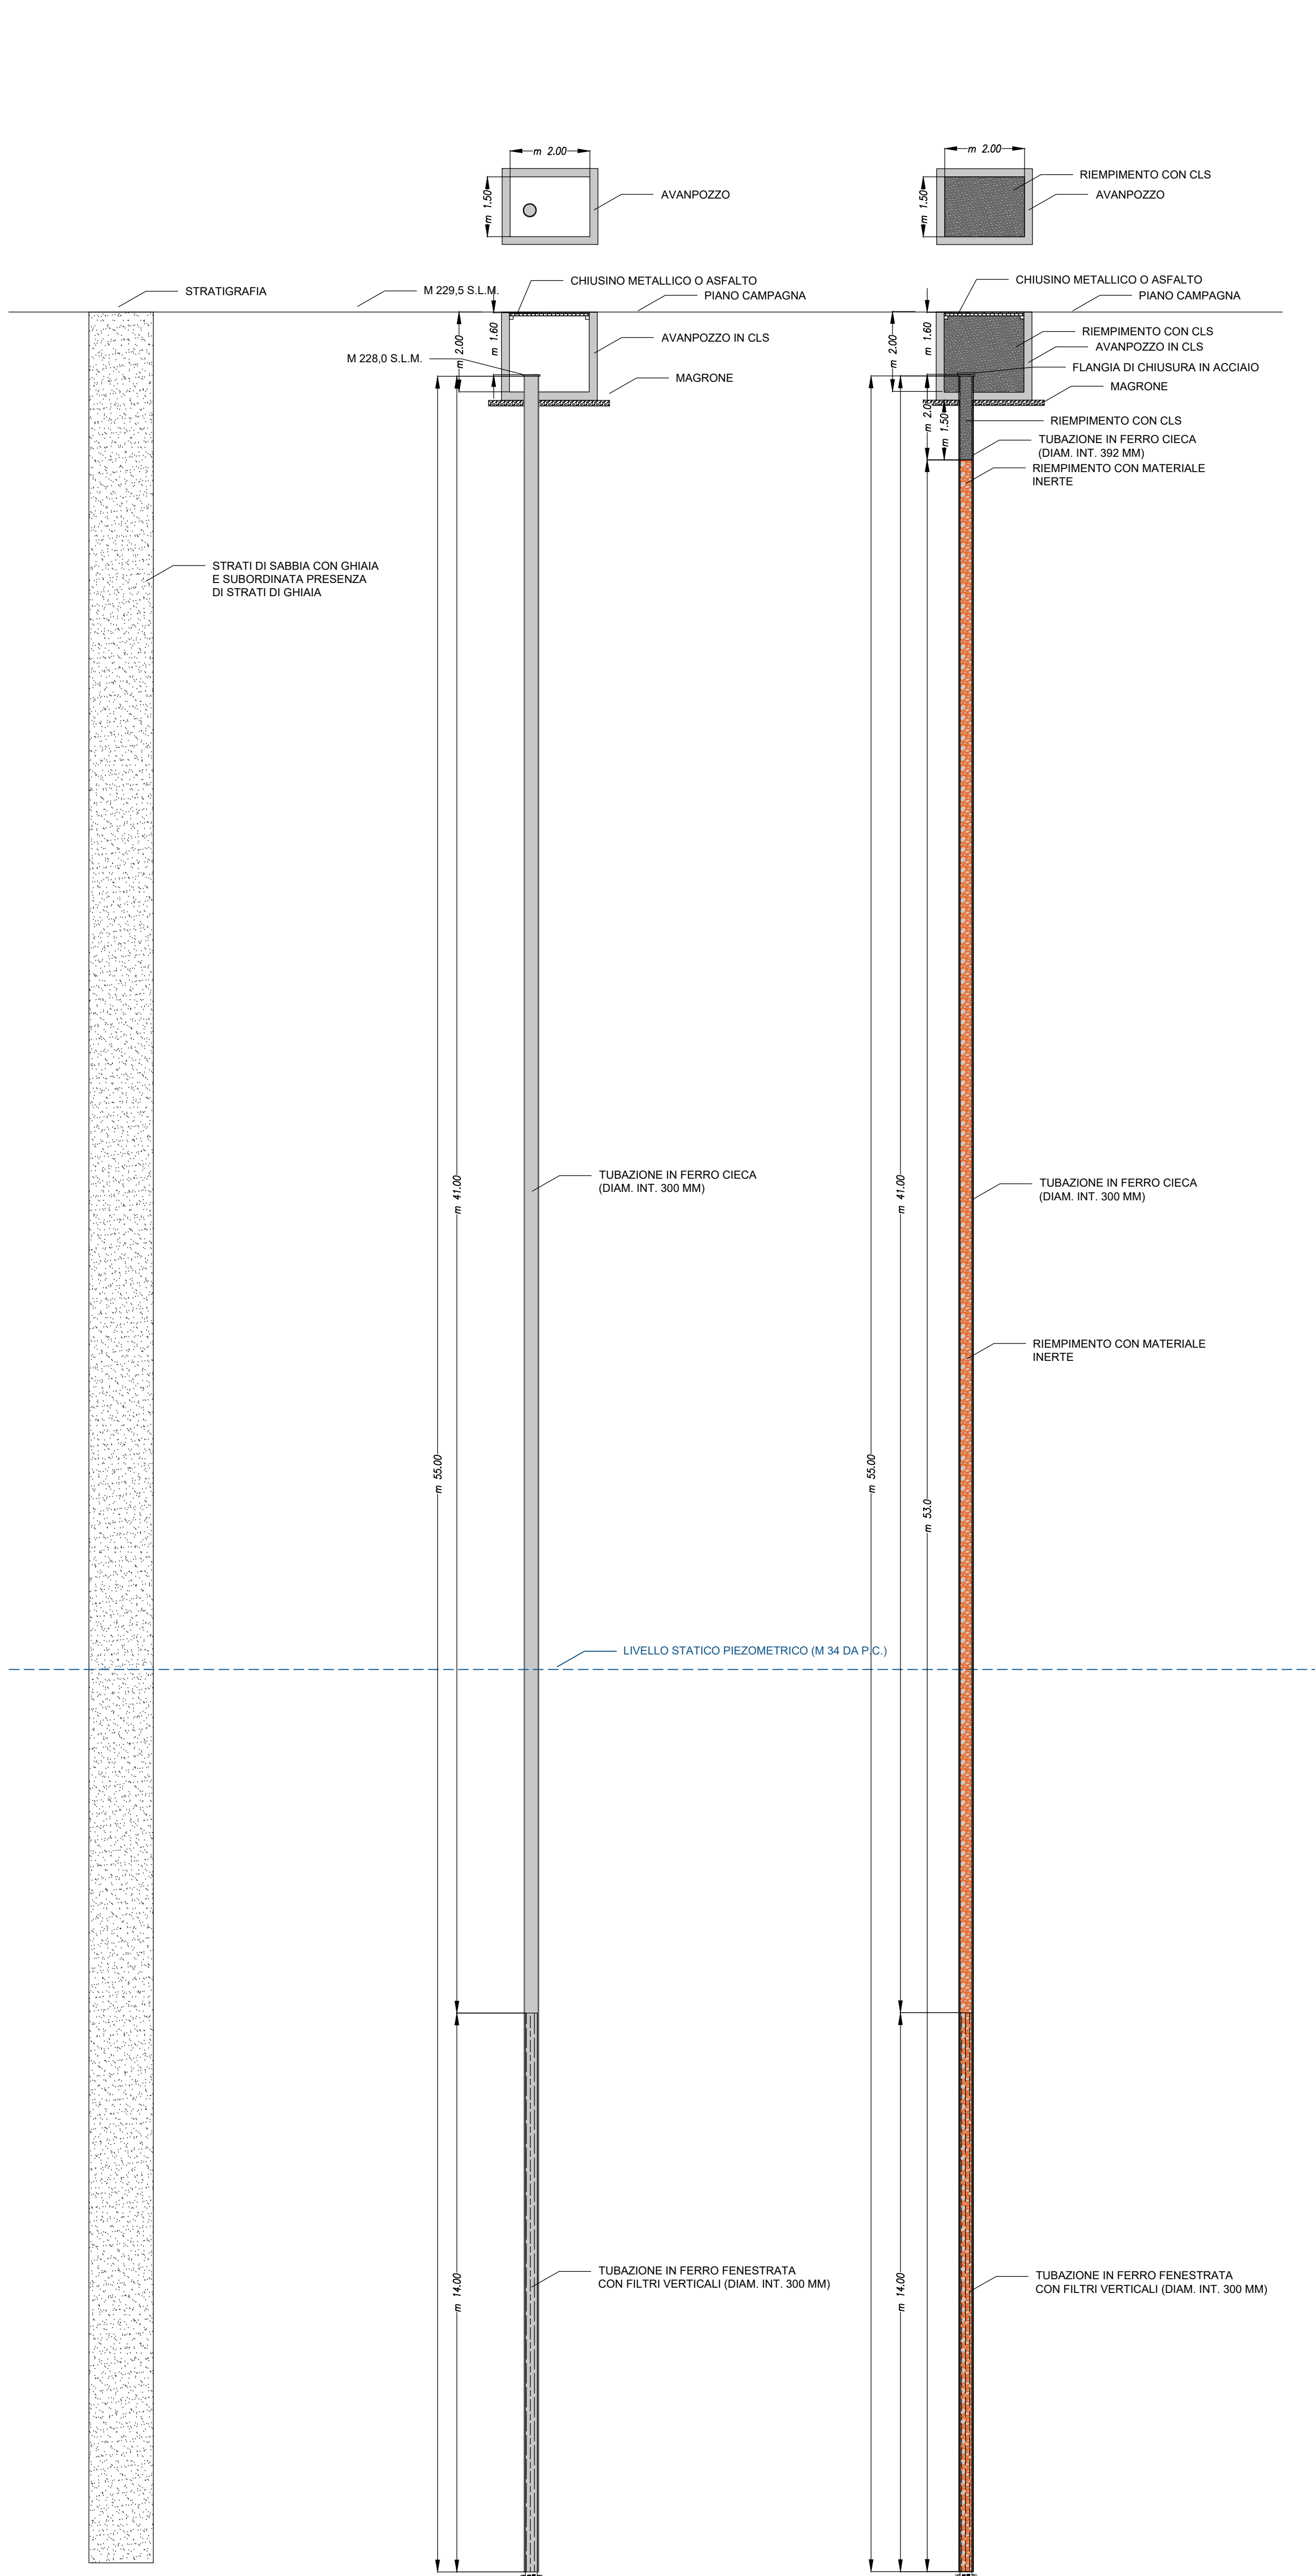


PIANTE E SEZIONI NUOVO POZZO C1BIS DA REALIZZARE

(SCALA 1:100)

PLANIMETRIA E
SEZIONE POZZO C1BIS


PLANIMETRIA E SEZIONE POZZO
C1BIS CON INDICAZIONE
SISTEMA DI POMPAGGIO

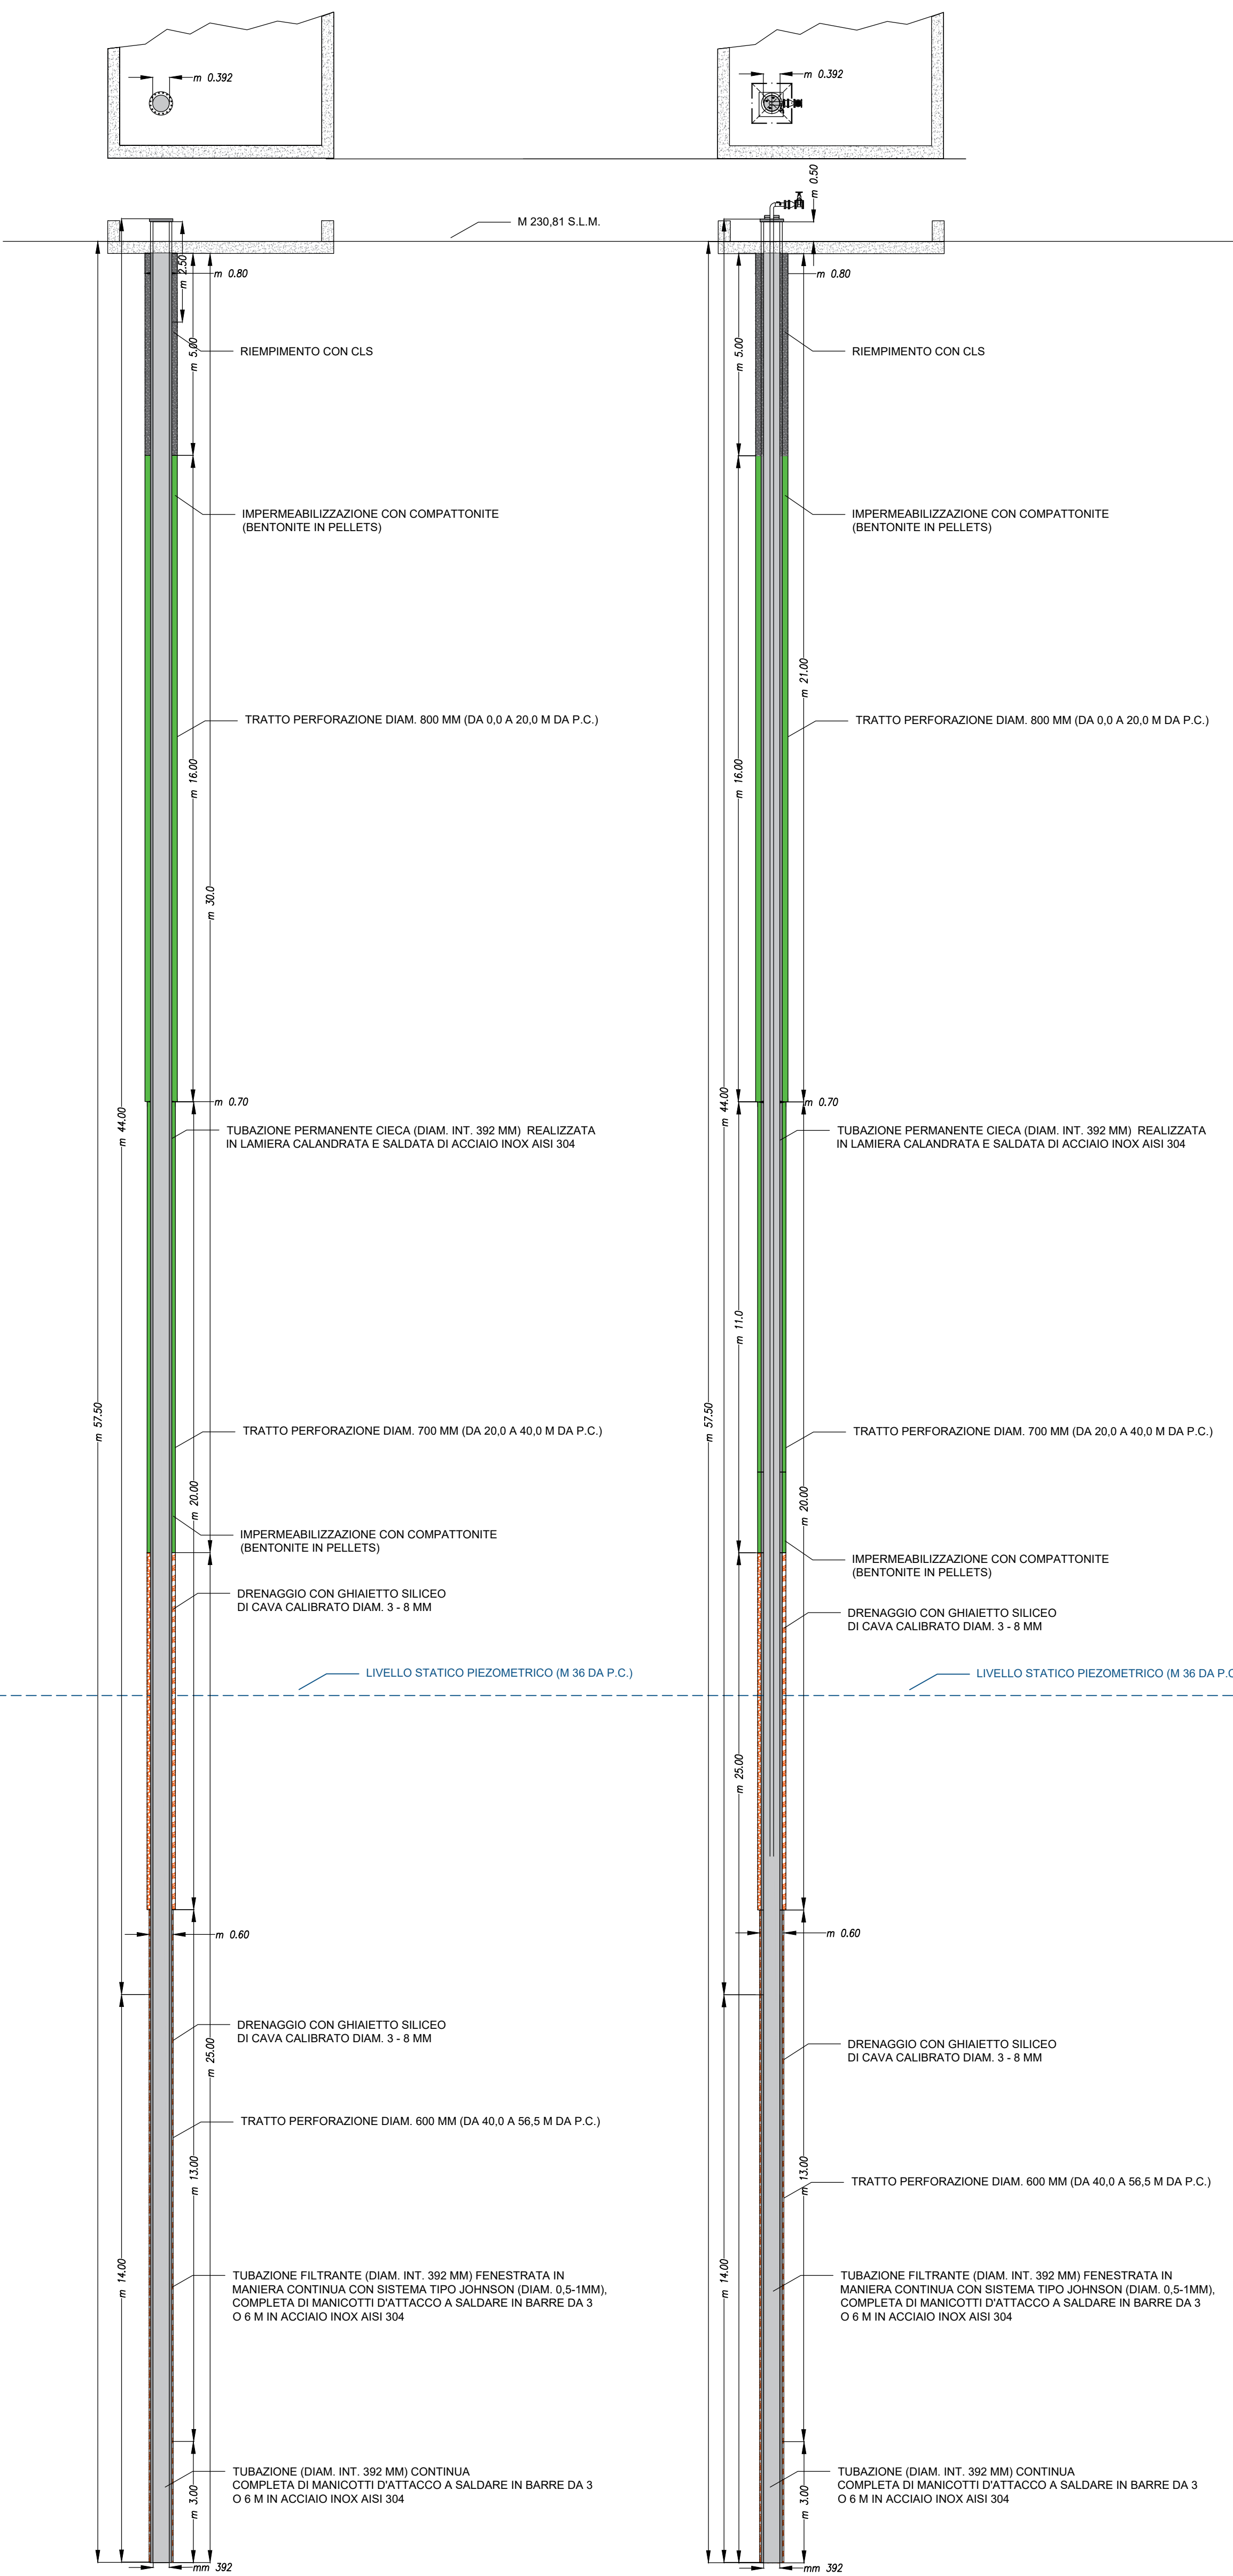

PARTICOLARI SETTORI TESTA POZZO

(SCALA 1:50)

POZZO ESISTENTE C1

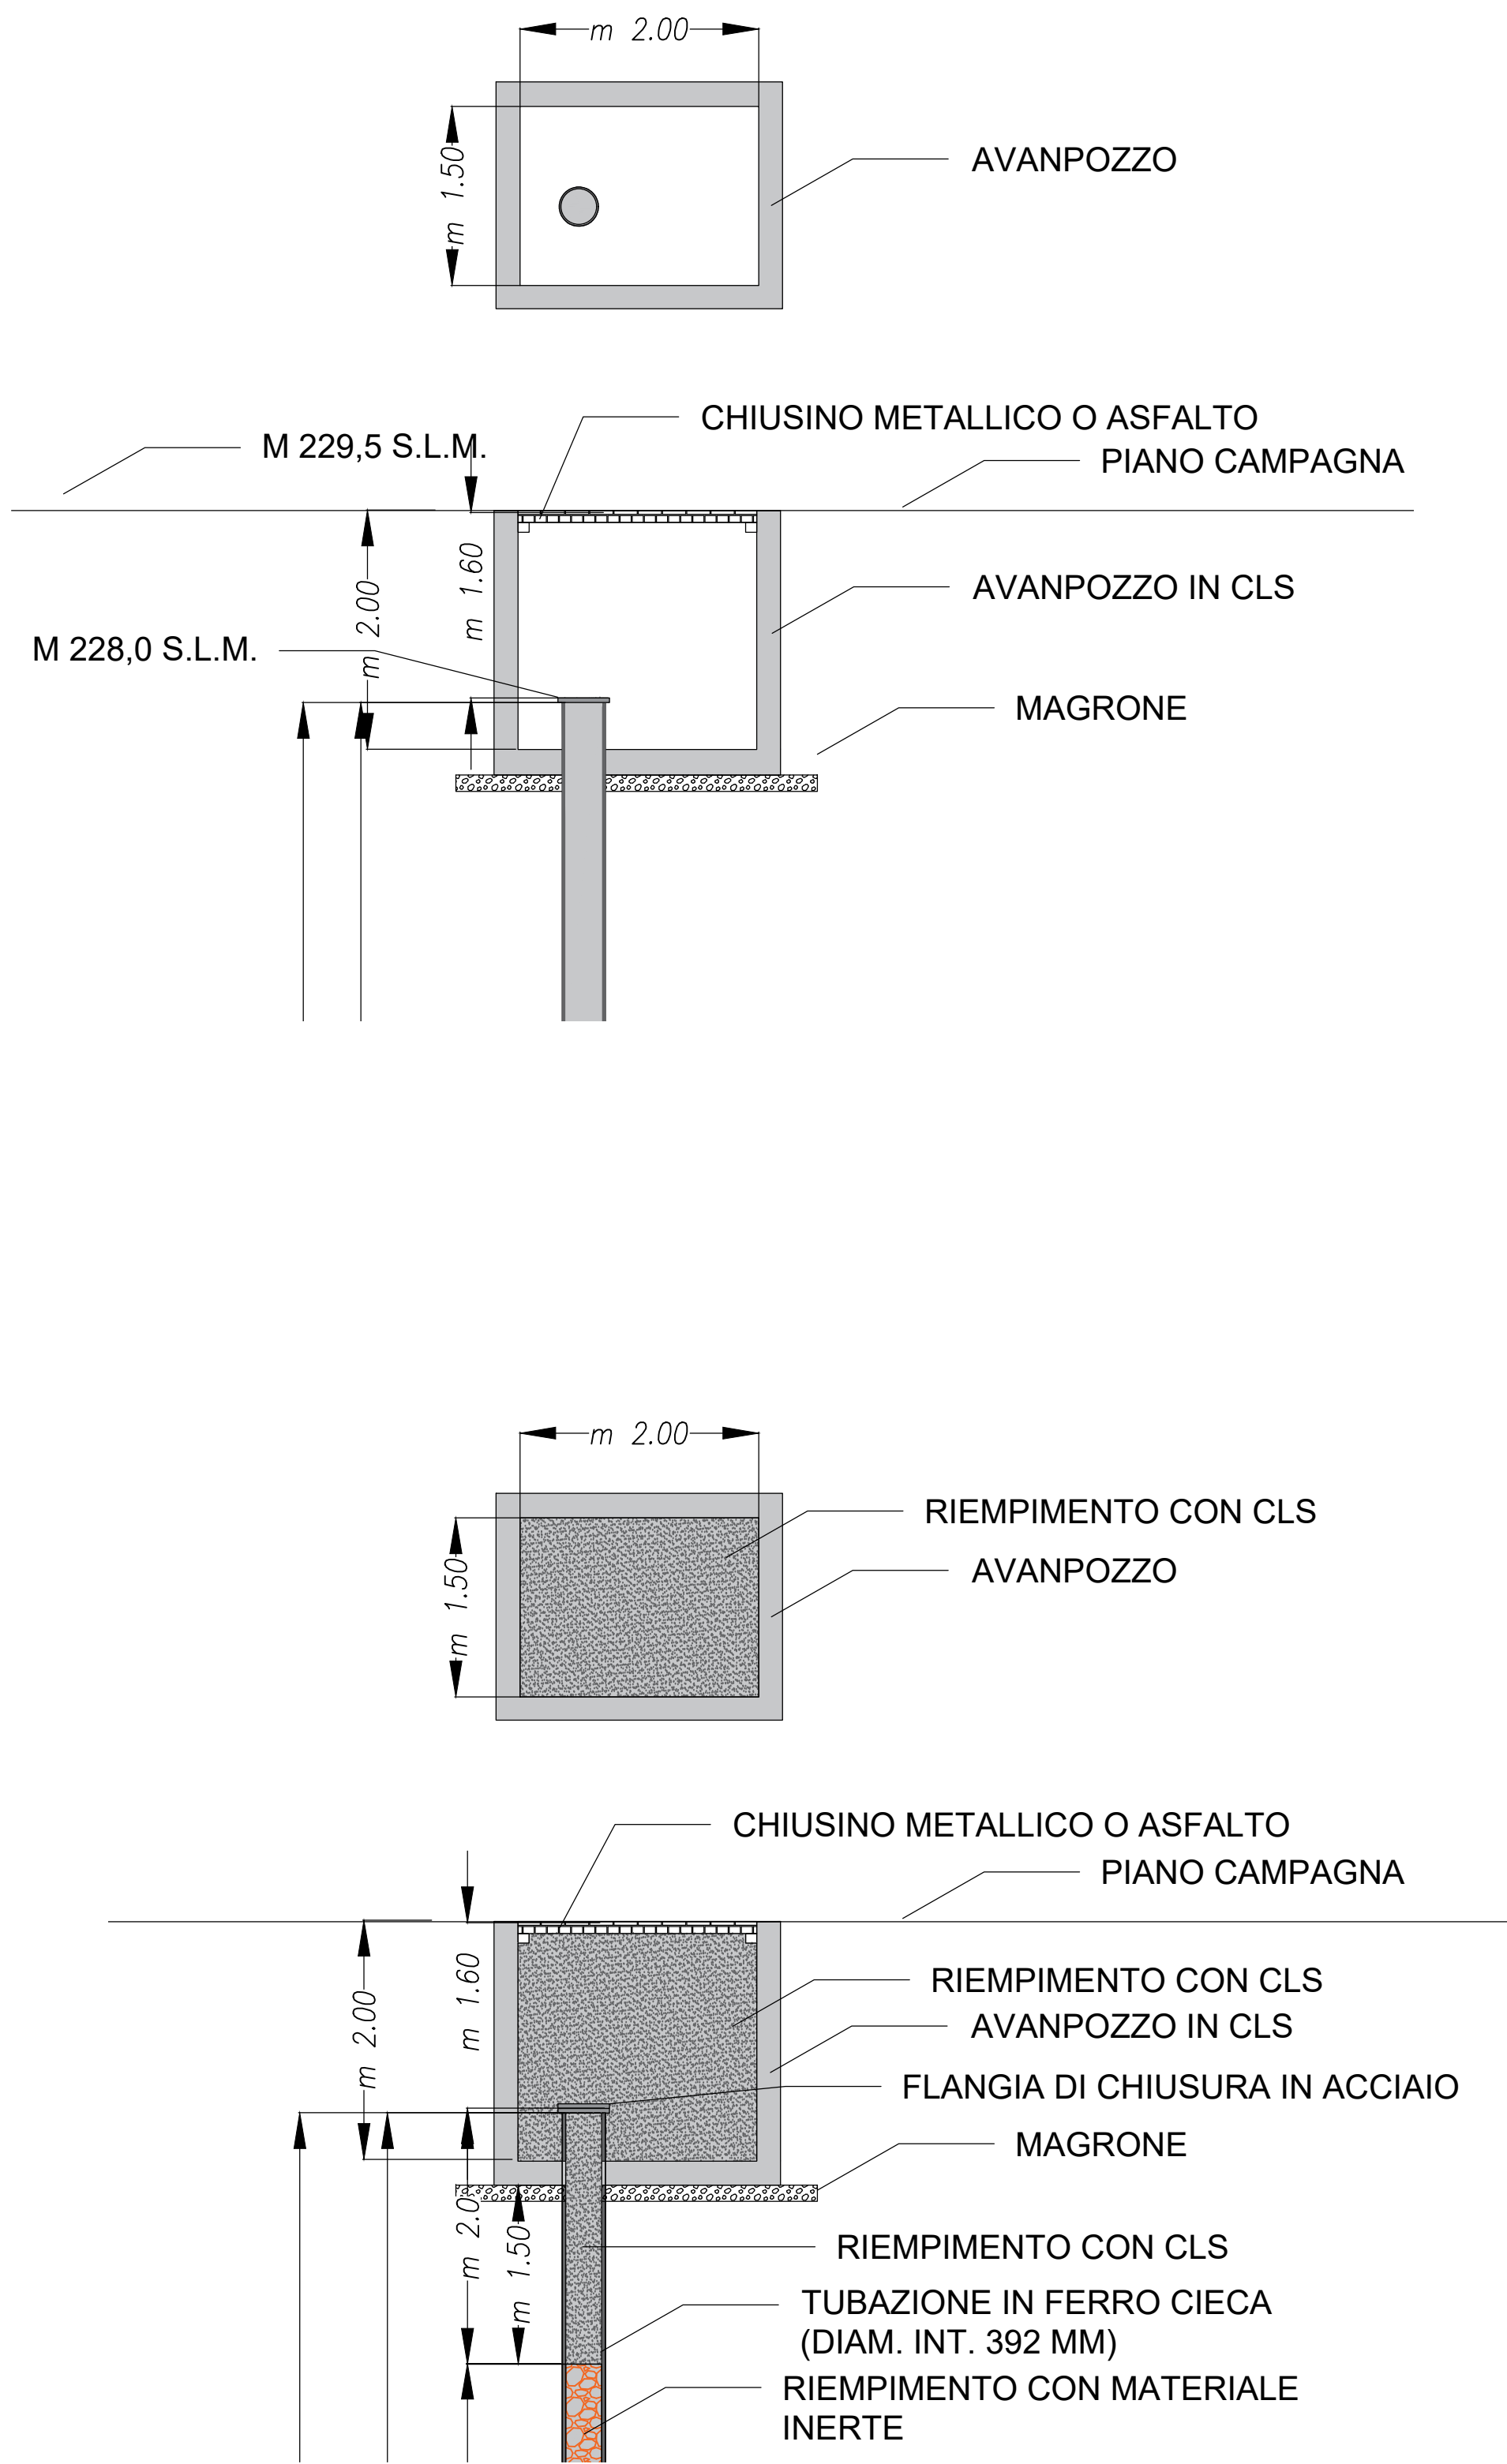

COMUNE DI STRESA (VB)



TITOLO COMMESSA:
**SOSTITUZIONE E RIPERFORAZIONE DEL POZZO CARCIANO
IN COMUNE DI STRESA (VB)**

OGGETTO:
**POZZO C1 OGGETTO DI CHIUSURA
PIANTA, SEZIONI E PARTICOLARI COSTRUTTIVI**

SCALA: -

AVANZAMENTO PROGETTO:
DEFINITIVO

Data Rev. N° 0:
OTTOBRE 2021

Rev. N°	Modifiche	Data
1	ASSIGNAMENTO	08/01/21
2	ASSIGNAMENTO	08/01/21
3	-	-
4	-	-

Rif. N° Commessa:
Y21M-10040692

CUP:
D67H21002890005

RUP:
Ing. Giuseppe Caranti

1 Progettisti: Ing. Giovanni Battista Peduzzi

2 Progettisti: **ETATEC**

3 Progettisti: **STUDIO PIAZZI**

4 Progettisti: **STUDIO PIAZZI**

Elaborato N°:
D.02.0

PROPRIETÀ RISERVATA
QUESTO DISEGNO NON PUÒ ESSERE RIPRODOTTO, IN COMPLESSO
O PARZIALMENTE, SENZA AUTORIZZAZIONE DI ACQUA NOVARA.VCO S.p.A.