


LEGENDA

SCALA 1 : 2000

- Condotta Eternit
- Condotta Acciaio
- Condotta PE
- Condotta PVC
- Condotta da verificare
- Condotta nuova PE
- Intercettazione esistente
- Pozzetto esistente
- Idrante
- Intercettazione nuova
- Pozzetto nuovo

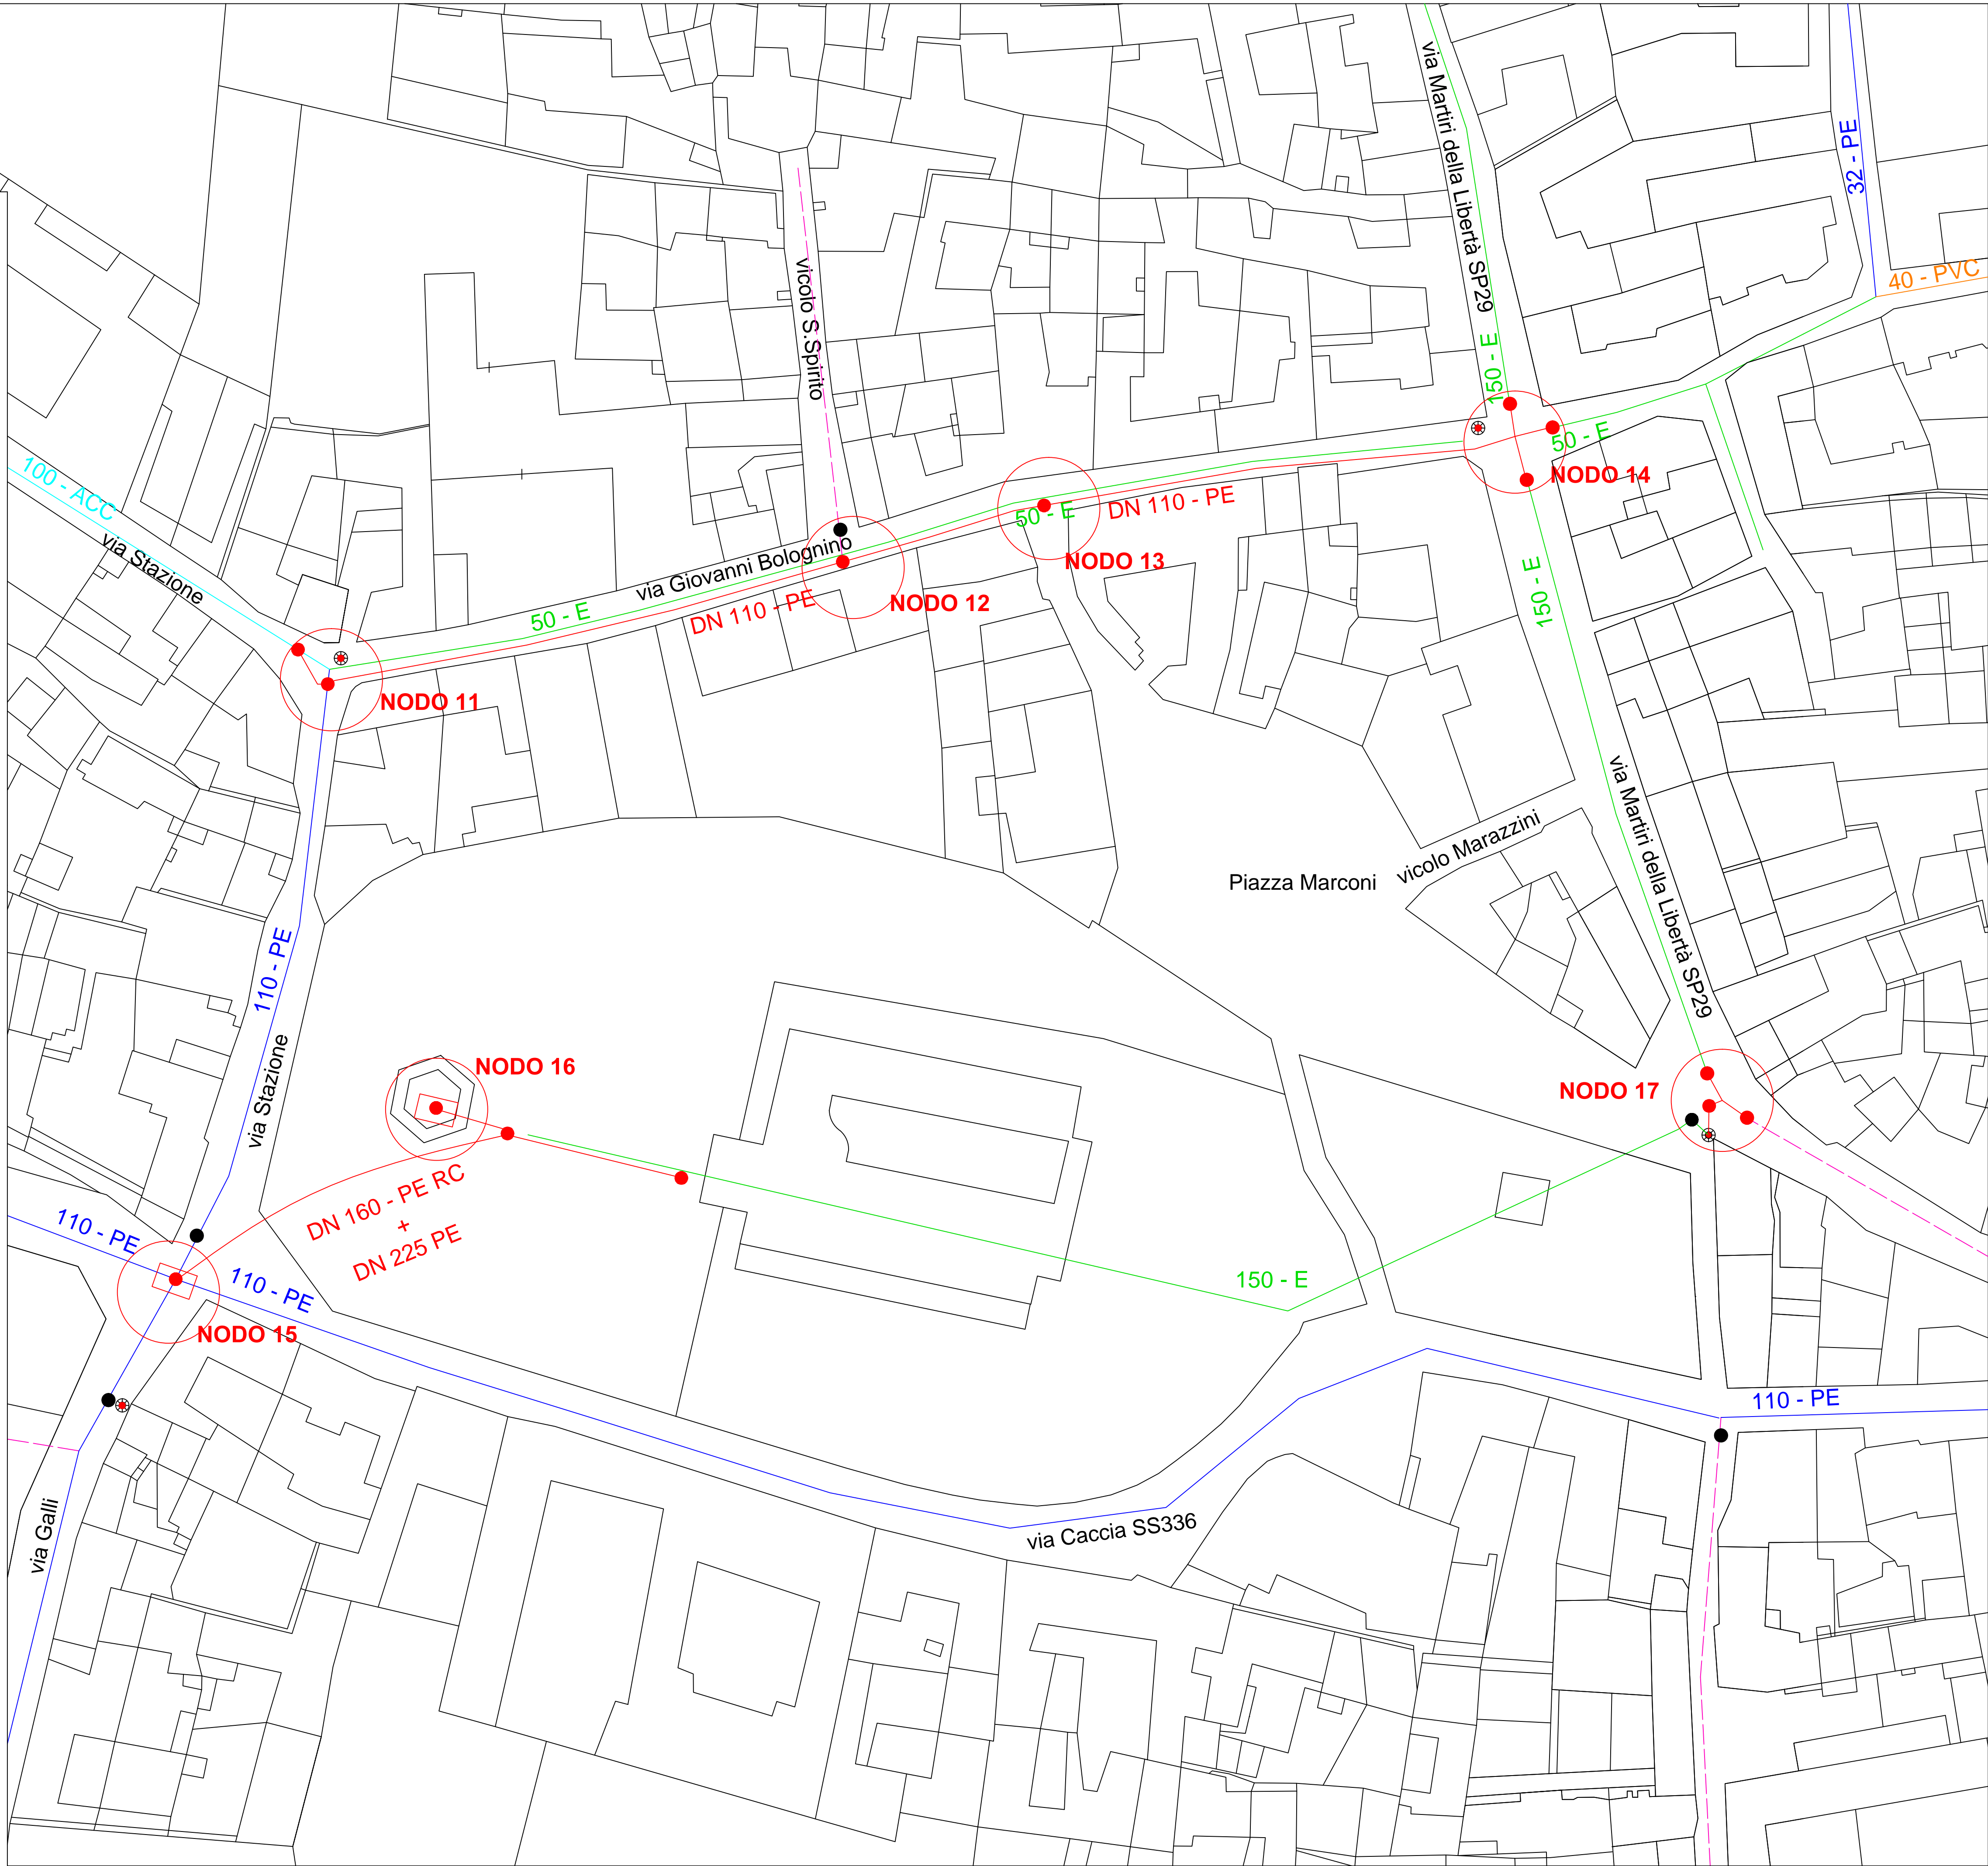

COMITENTE:

ACQUA NOVARA.VCO S.p.A.

Sede Legale

Via Triggiani Leonardo, 9
28100 Novara - NO - Italia

Tel. +39 0321 413111
Fax +39 0321 458729

TITOLO COMMESSA:

SOSTITUZIONE ACQUEDOTTO IN VIA DON GNOCCHI, VIA BOLOGNINO ED ADDUZIONE SERBATOIO PININ NEL COMUNE DI VARALLO POMBIA

OGGETTO:

Planimetria interventi

AVANZAMENTO PROGETTO:

DEFINITIVO

Rev. N°	Modifiche	Data	Initiali	Disegnato da:	Verificato da:	Approvato da:
1	-	-/-/-	-/-/-	F. MIGLIO	A. BONETTI	S. DE MARIE
2	-	-/-/-	-/-/-			
3	-	-/-/-	-/-/-			

Rif. N° Commessa:

200MAR17 - Y00M - 10031842

File:

Planimetria interventi.DWG

Data Rev. N° 0:

09/05/17

Scala:

1 : 2000

Elaborato N°:

3/b

PROPRIETÀ RISERVATA

QUESTO DISEGNO NON PUO' ESSERE RIPRODOTTO NE' COMUNICATO A TERZI SENZA AUTORIZZAZIONE DI ACQUA NOVARA.VCO S.p.A.