

LEGENDA

Figura 1 - Rilievo topografico zona serbatoio Pinin con integrazione immagine satellitare, fonte "Google Earth"; scala 1 : 200

Figura 2 - Profilo altimetrico di trivellazione scala
1 : 100

COMMITTENTE:  ACQUA NOVARA.VCO S.p.A.		Sede Legale Via Triggiani Leonardo, 9 28100 Novara - NO - Italia Tel. +39 0321 413111 Fax +39 0321 458729	
TITOLO COMMESA: SOSTITUZIONE ACQUEDOTTO IN VIA DON GNOCCHI, VIA BOLOGNINO ED ADDUZIONE SERBATOIO PININ NEL COMUNE DI VARALLO POMBIA			
OGGETTO: Profilo Altimetrico di Trivellazione e Rilievo		AVANZAMENTO PROGETTO: DEFINITIVO	
Rev. N°	Modifiche	Data	Operatori: Disegnato da: F. MIGLIO Verificato da: A. BONETTI Approvato da: S. DE MARIE
1	-/-/-	-	Disegnato da: F. MIGLIO Verificato da: A. BONETTI Approvato da: S. DE MARIE Data Rev. N° 0 09/05/17
2	-/-/-	-	
3	-/-/-	-	
RIF. N° Commessa: 200MAR17 - Y00M - 10031842			Elaborato N° 5
File: Sezione di scavo e trivellazione.DWG			



Figura 1

SCALA 1 : 200

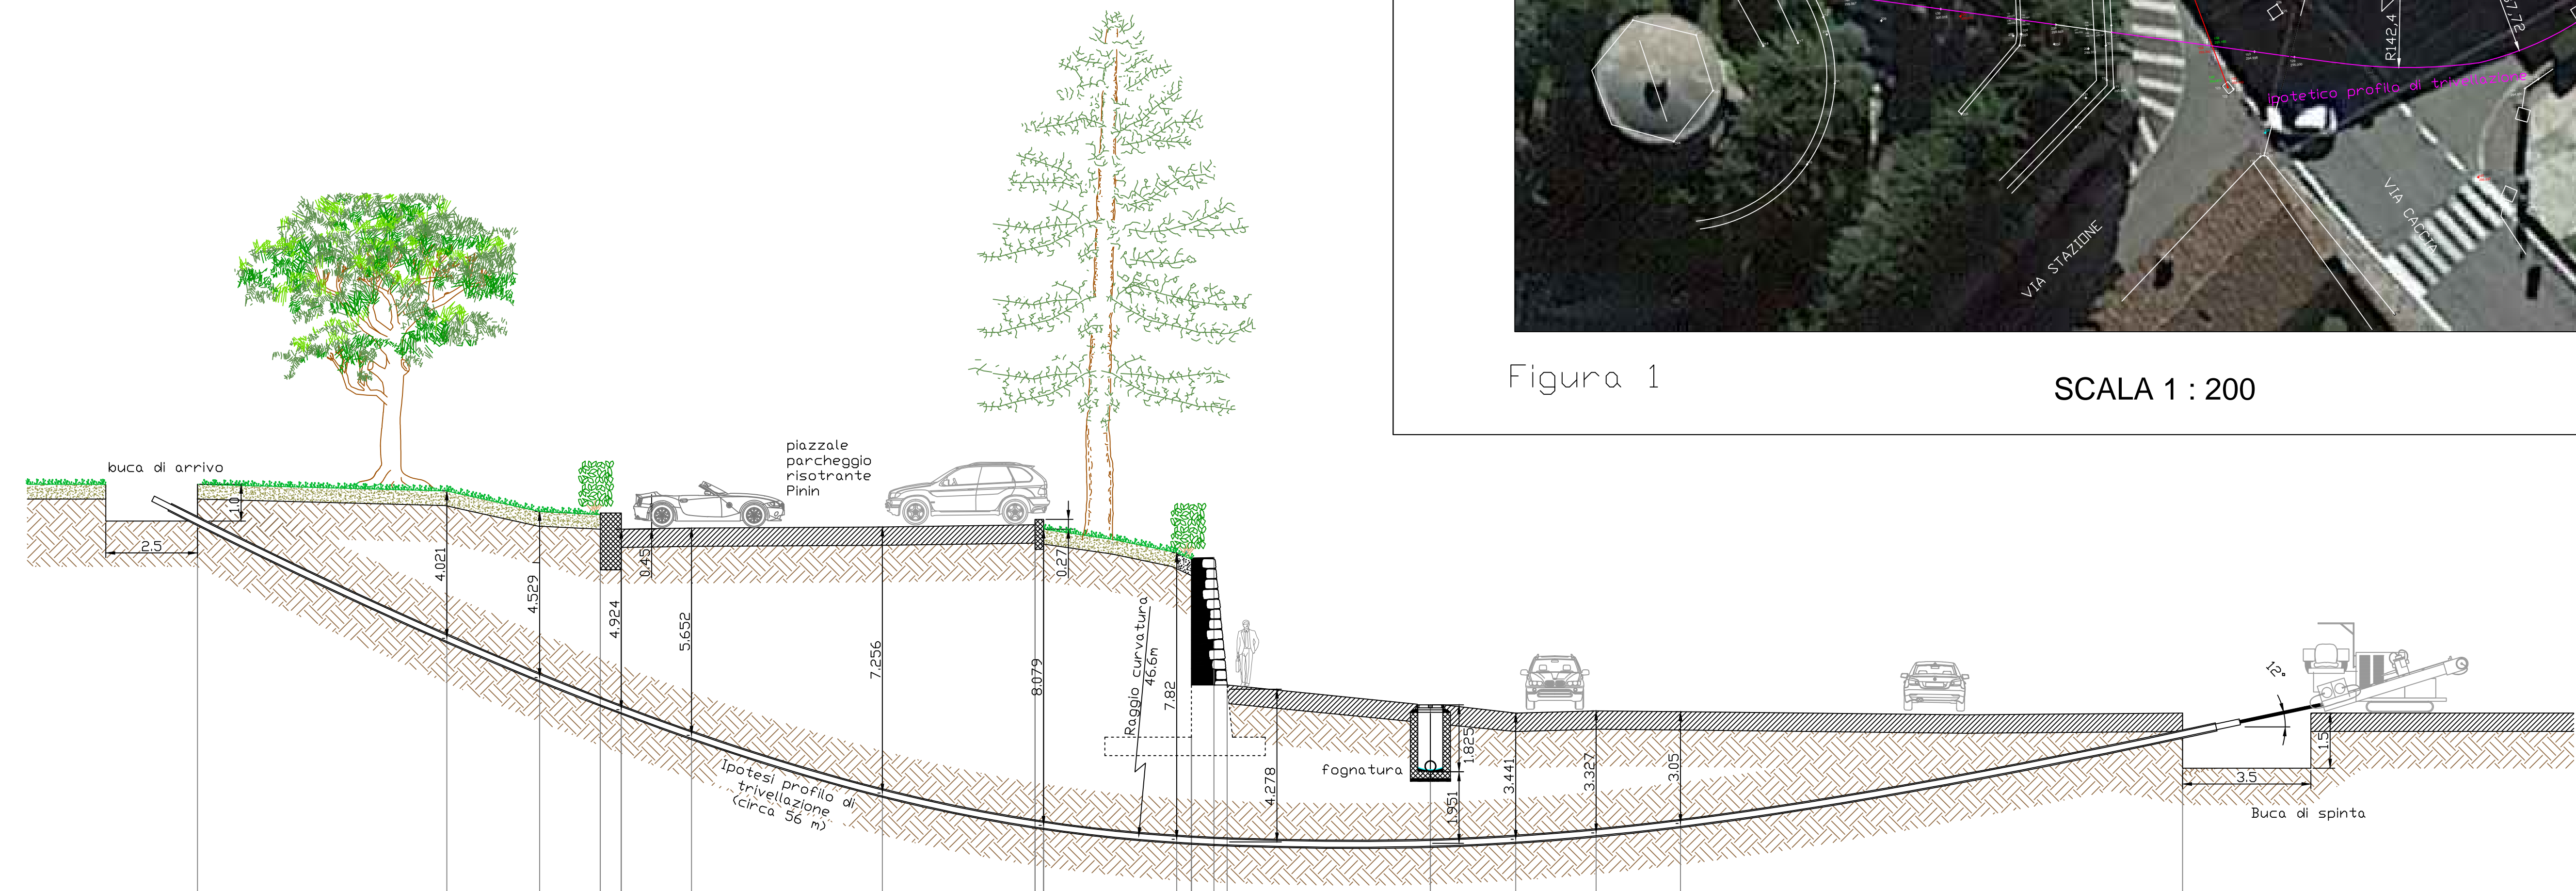


Figura 2

SCALA LUNGHEZZE
1 : 100

SCALA ALTEZZE
1 : 100

Quota [m]	301.18			301.00		300.44	300.36	299.96	299.99		300.02		300.08	299.96	299.67	299.32		295.70			293.34	295.16	294.94	295.00	294.94		294.89
Parziale [m]		6.81		2.53	1.66	0.57	1.92		5.21		4.16	1.24	1.94	1.69	0.46	0.61	0.38	5.55		2.33	2.20	2.30	13.70				
Progressiva [m]	0.00		6.81	9.34	10.99	11.57	13.48		18.69		22.85	23.09	25.03	26.72	28.09		33.64	33.64	35.97	38.16	42.46					56.13	
Codici	221		147	146	145	142	140		139		138	135	238	237	233		156	158	153	129						101	