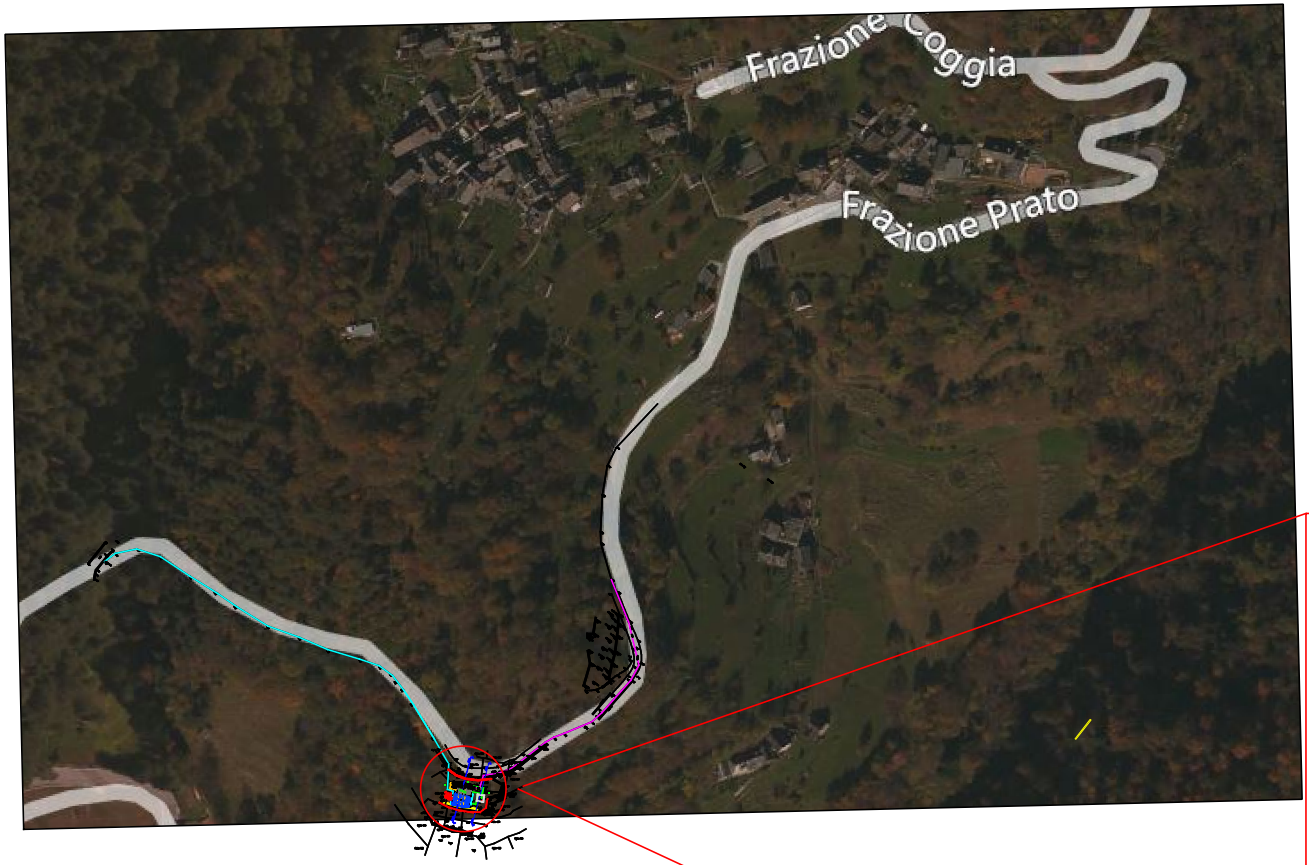

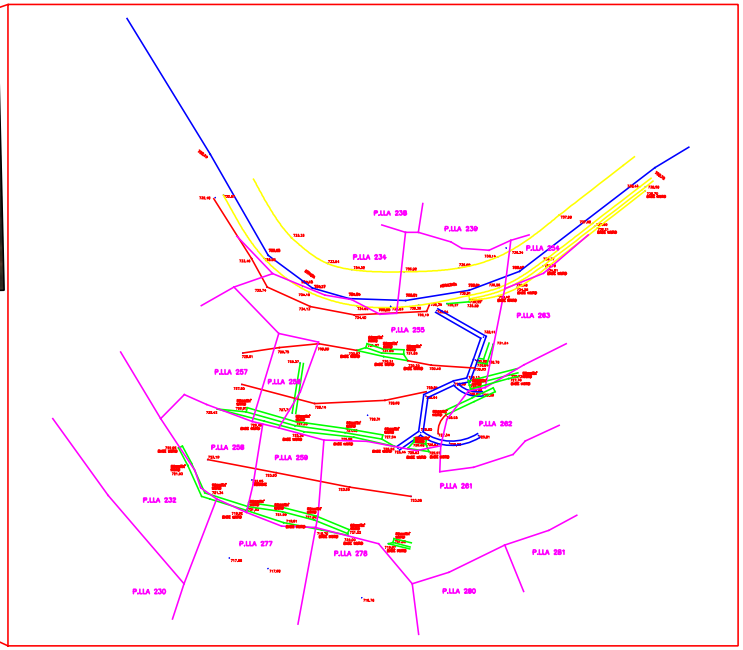

S T U D I O DI I N G E G N E R I A

Ing. Fabio Morea
Via Mazzini n. 92/b
28887 – OMEGNA (VB)
tel. 335–7415574
P.IVA 02316450036 C.F.MROFBA78R30B019I
moreainge@gmail.com

Tavola n.

3

Committente :
IDRABLU S.P.A.
VIA ROMITA N°13–BIS
28845 – DOMODOSSOLA (VB)

Elaborato :
PLANIMETRIA RILIEVO

Data: LUGLIO 2018

Scala : 1:100