

PROGETTO: Realizzazione di nuona asta fognaria nera a servizio di Via per Possaccio in Comune di Verbania  
Progetto Definitivo

ELABORATO: Tavola n° 2  
Planimetria, profilo longitudinale e sezioni trasversali - Stato di progetto

SCALA: 1:500 - 1:200 - 1:100


DATA: Gennaio 2018  
Aggiornamenti:

COMMITTENTE:  
Acqua Novara VCO S.p.A.

Unità Operativa:  
Via Loreto, 19- 28021 Borgomanero (NO)  
Telefono 0321/413111 - Fax 0322/81826

IL PROGETTISTA:  
MANINI Ing. Fabrizio

PLANIMETRIA  
GENERALE  
Scala 1:500

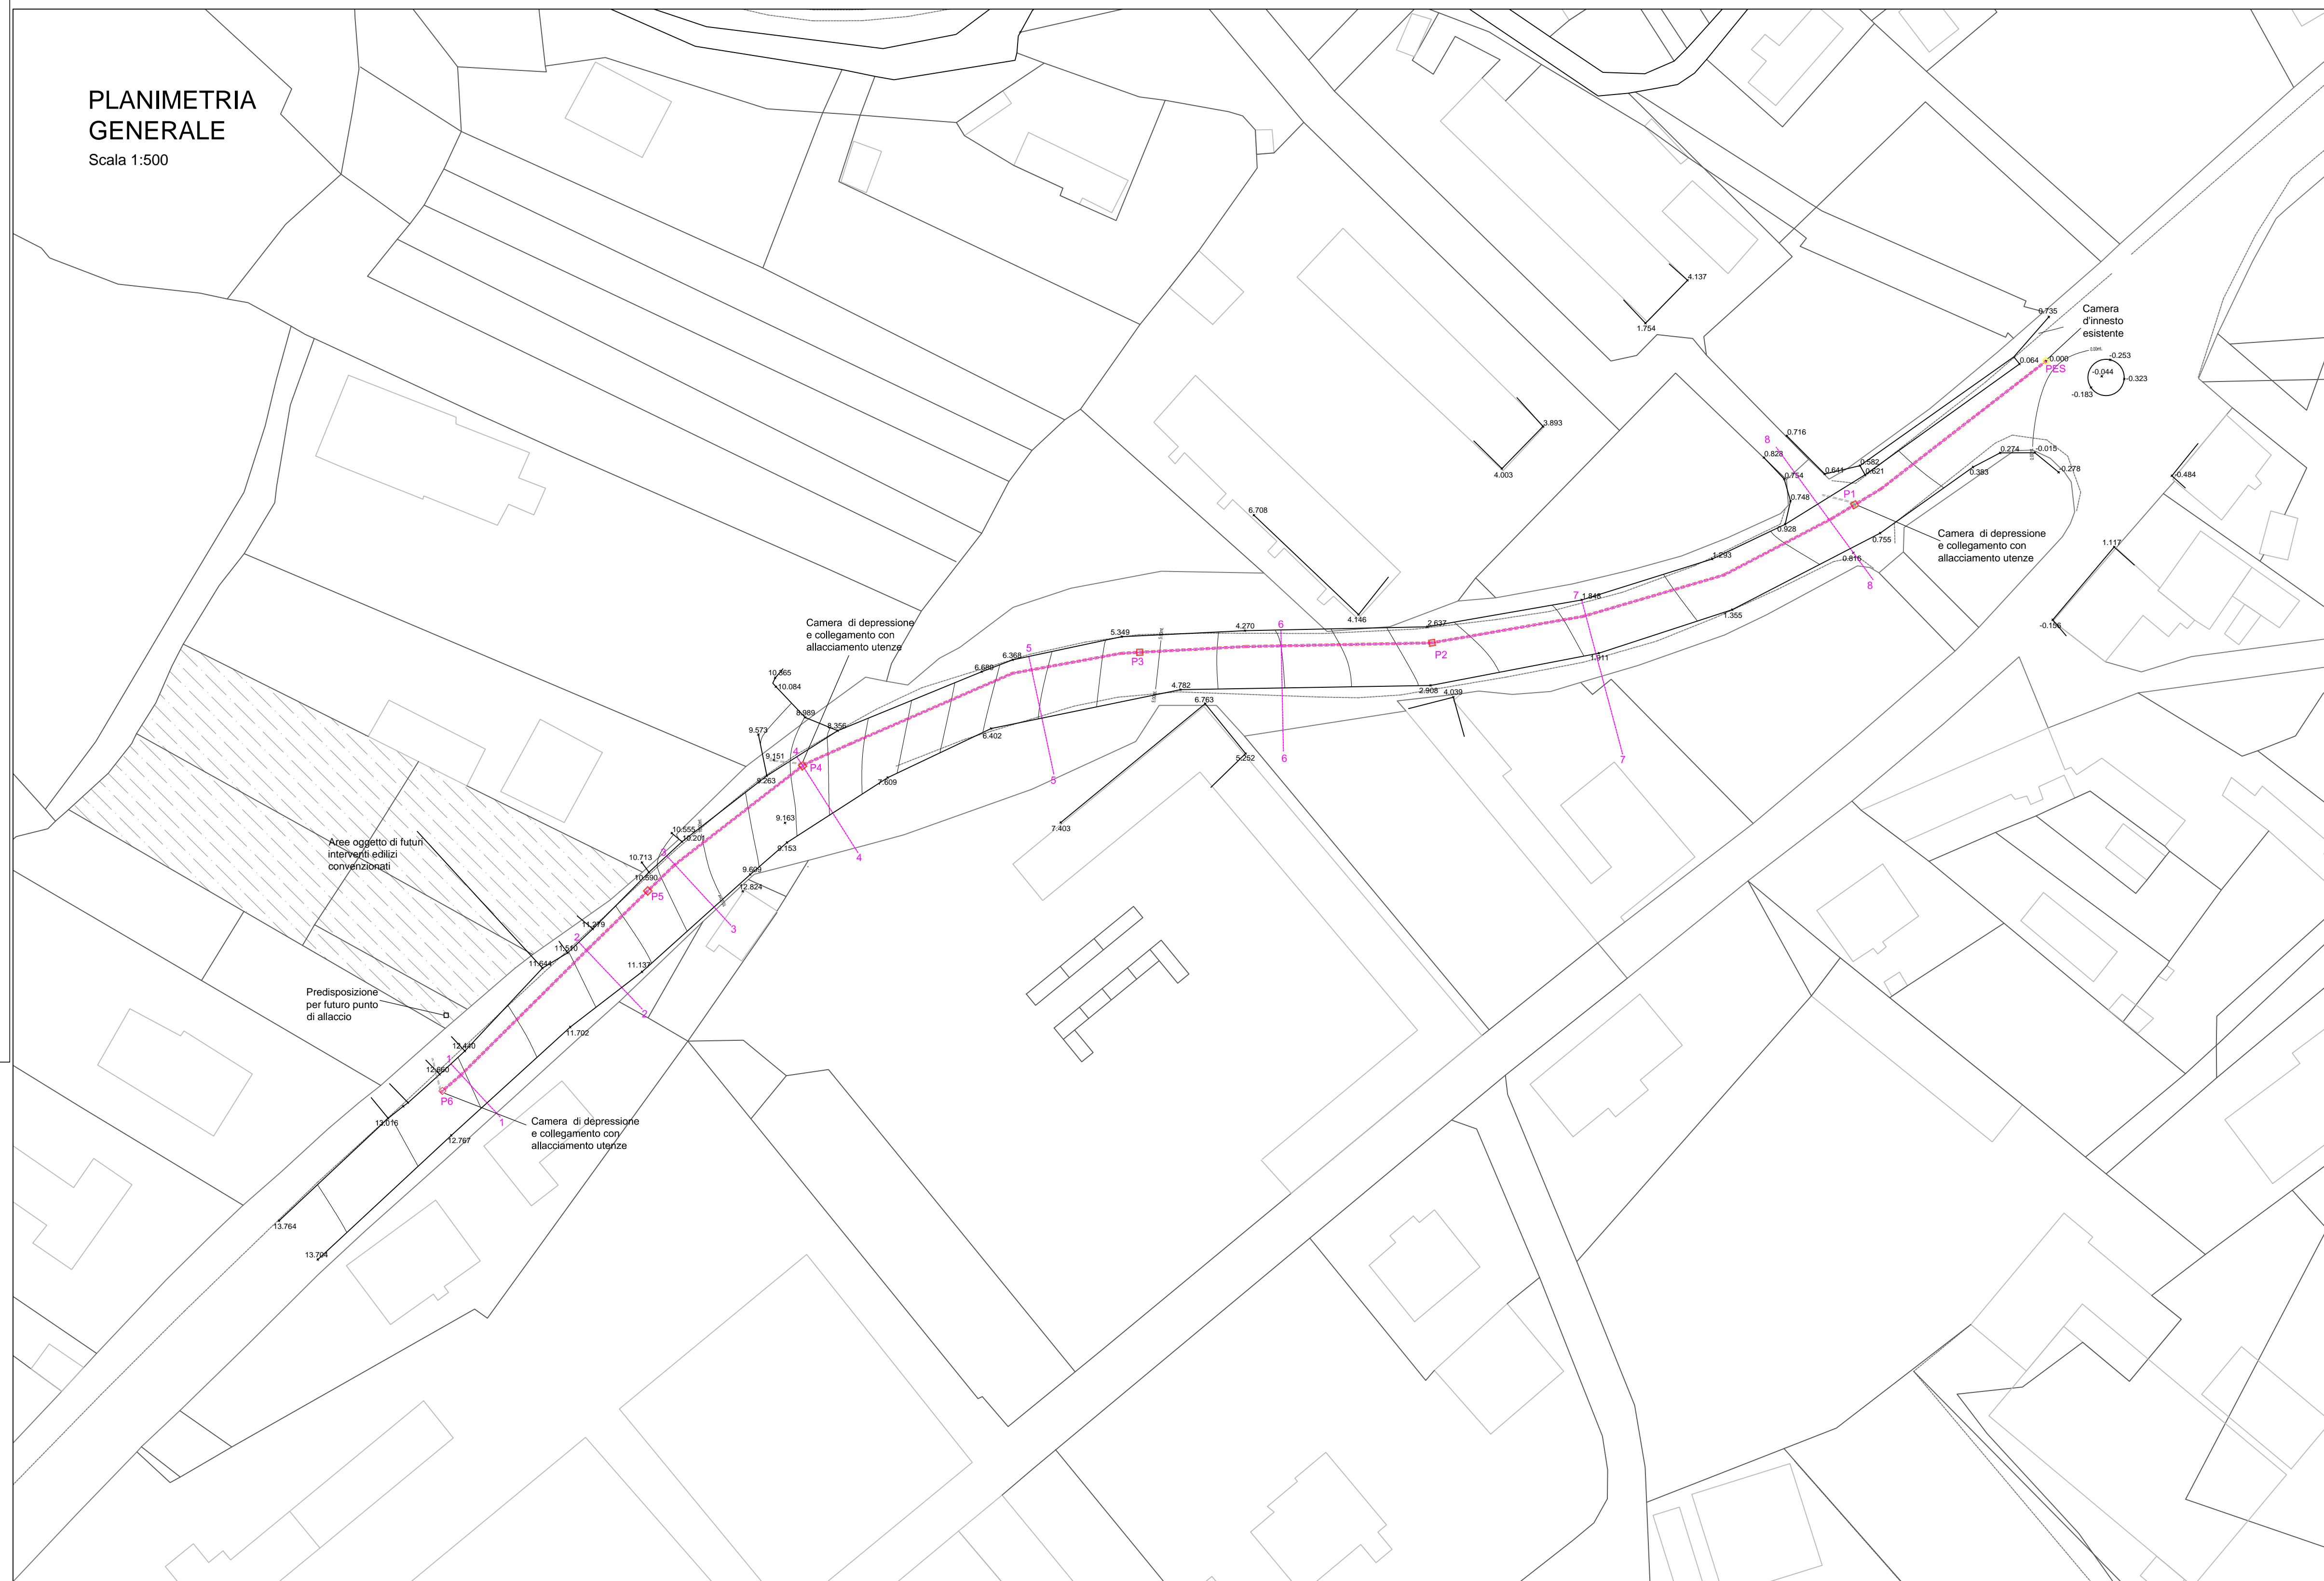

SEZIONI n. 2 - 10

Scala 1:100

SEZIONE N. : 1

Scala 1:100

PICCHETTO	1	2
QUOTE TERRENO	14.47	12.91
DIST.PARZIALI TERRENO	5.248	2.029
DIST. PROGRESSIVE TERRENO	1.829	1.804
DIST.PROGRESSIVE INCLINATE	8.000	7.275
PENDENZA	1.63%	1.40%
DISLIVELLO	0.085	0.029
QUOTE PROGETTO		
DIST. PARZIALI PROGETTO	5.241	2.034

SEZIONE N. : 2

Scala 1:100

PICCHETTO	1	2
QUOTE TERRENO	11.397	11.408
DIST.PARZIALI TERRENO	5.194	3.362
DIST. PROGRESSIVE TERRENO	4.078	12.833
DIST.PROGRESSIVE INCLINATE	0.000	8.508
PENDENZA	1.40%	1.13%
DISLIVELLO	0.073	0.038
QUOTE PROGETTO		
DIST. PARZIALI PROGETTO	7.010	1.546

SEZIONE N. : 3

Scala 1:100

PICCHETTO	1	2
QUOTE TERRENO	10.100	10.185
DIST.PARZIALI TERRENO	6.365	3.196
DIST. PROGRESSIVE TERRENO	5.376	13.330
DIST.PROGRESSIVE INCLINATE	0.000	9.305
PENDENZA	2.27%	3.64%
DISLIVELLO	0.144	0.116
QUOTE PROGETTO		
DIST. PARZIALI PROGETTO	7.919	1.642

SEZIONE N. : 4

Scala 1:100

PICCHETTO	1	2	3	4	5	6	7
QUOTE TERRENO	8.402	8.505	8.772	8.809	8.981	9.326	9.751
DIST.PARZIALI TERRENO	1.416	4.243	4.413	1.508	2.338	2.330	
DIST. PROGRESSIVE TERRENO	4.432	7.468	12.080	16.502	18.831	20.901	22.689
DIST.PROGRESSIVE INCLINATE	0.000	1.417	5.667	10.000	11.820	13.971	16.330
PENDENZA	5.18%	5.82%	3.11%	11.27%	10.47%	16.29%	
DISLIVELLO	0.073	0.247	0.172	0.245	0.424		
QUOTE PROGETTO							
DIST. PARZIALI PROGETTO							

SEZIONE N. : 5

Scala 1:100

PICCHETTO	1	2	3
QUOTE TERRENO	5.967	6.020	6.217
DIST.PARZIALI TERRENO	7.835	3.089	5.571
DIST. PROGRESSIVE TERRENO	0.000	10.937	16.488
DIST.PROGRESSIVE INCLINATE	0.000	3.089	8.654
PENDENZA	2.03%	3.26%	
DISLIVELLO	0.063	0.187	
QUOTE PROGETTO			
DIST. PARZIALI PROGETTO			

SEZIONE N. : 6

Scala 1:100

PICCHETTO	1	2
QUOTE TERRENO	4.020	4.024
DIST.PARZIALI TERRENO	6.394	1.568
DIST. PROGRESSIVE TERRENO	8.653	16.620
DIST.PROGRESSIVE INCLINATE	0.000	7.863
PENDENZA	-0.25%	-3.60%
DISLIVELLO	-0.016	-0.008
QUOTE PROGETTO		
DIST. PARZIALI PROGETTO	5.775	2.187

SEZIONE N. : 7

Scala 1:100

PICCHETTO	1	2
QUOTE TERRENO	1.938	1.848
DIST.PARZIALI TERRENO	7.628	
DIST. PROGRESSIVE TERRENO	14.521	21.681
DIST.PROGRESSIVE INCLINATE	0.000	7.629
PENDENZA	-1.03%	
DISLIVELLO	-0.080	
QUOTE PROGETTO		
DIST. PARZIALI PROGETTO	5.409	2.220

SEZIONE N. : 8

Scala 1:100

PICCHETTO	1	2	3	4	5	6	7
QUOTE TERRENO	0.878	0.825	0.721	0.888	0.775	0.727	0.769
DIST.PARZIALI TERRENO	3.324	2.688	4.187	1.881	2.873	2.166	
DIST. PROGRESSIVE TERRENO	5.577	8.605	12.800	14.480	17.353	19.519	21.685
DIST.PROGRESSIVE INCLINATE	0.000	3.324	6.014	10.321	13.194	15.359	17.525
PENDENZA	-1.22%	-3.15%	-1.24%	0.88%	0.74%	1.48%	
DISLIVELLO	-0.041	-0.085	-0.092	0.017	0.022	0.032	
QUOTE PROGETTO							
DIST. PARZIALI PROGETTO							

Sezione n. 1 - PROFILO  
LONGITUDINALE  
Scala 1:200

