

COMUNE DI VERBANIA



ACQUA
NOVARA.VCO
S.p.A.

Via Triggiani, 9 - 28100 NOVARA (NO)
Tel. 0321 413111 - Fax. 0321 458729
@mail: info@acquanovaravco.eu
@pec: segreteria@pec.acquanovaravco.eu

TITOLO COMMESSA:

Estensione rete fognaria di via Lussemburgo in comune di Verbania

OGGETTO:

Planimetria sottoservizi

SCALA:

1 : 250

AVANZAMENTO PROGETTO:

PROGETTO DEFINITIVO

Data Rev. N° - :

NOVEMBRE 2022

| Rev. N° | Modifiche | Data |
|---------|-----------|-------|
| 1 | — | -/-/- |
| 2 | — | -/-/- |
| 3 | — | -/-/- |
| 4 | — | -/-/- |

Rif. N° Commessa: X00M - 10030922

CUP: -


RUP: Ing. Giuseppe Caranti

Il Progettista
Ing. Matteo Ferrero

Elaborato N°:
TAV. 8



PROPRIETÀ RISERVATA
QUESTO DISEGNO NON PUO' ESSERE RIPRODOTTO NE' COMUNICATO A TERZI SENZA
AUTORIZZAZIONE DI ACQUA NOVARA.VCO s.p.a.

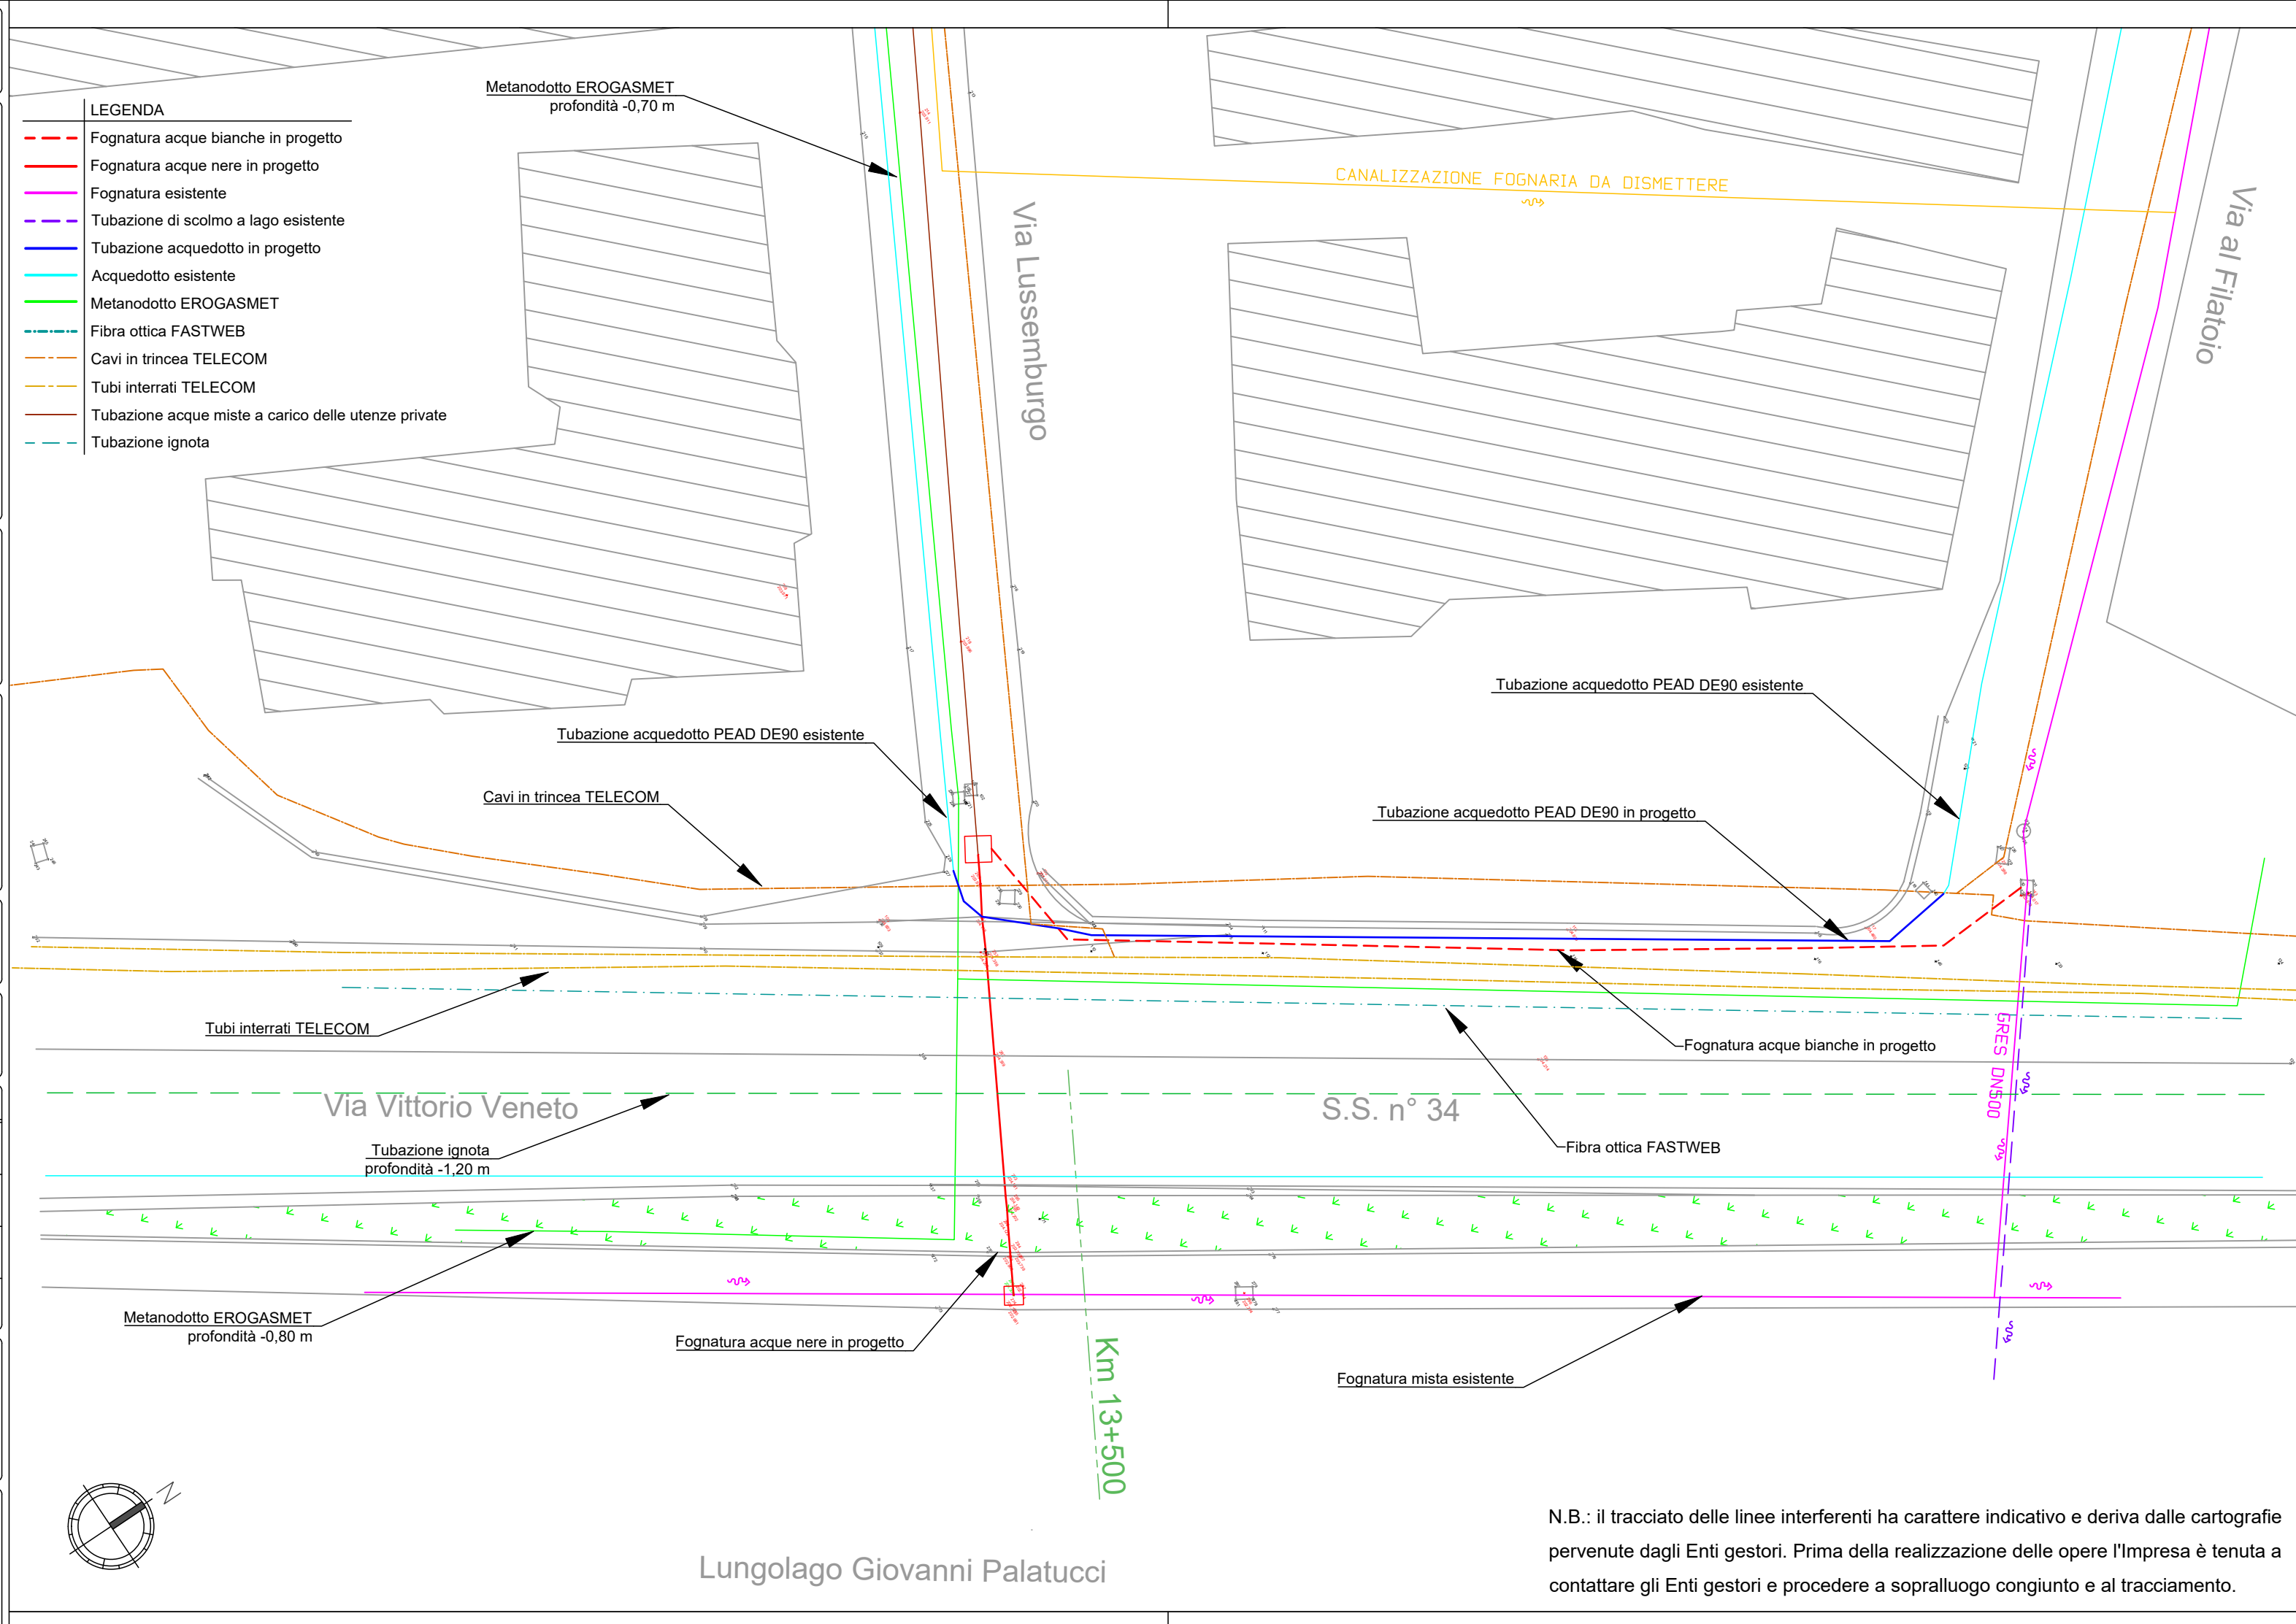

N.B.: il tracciato delle linee interferenti ha carattere indicativo e deriva dalle cartografie pervenute dagli Enti gestori. Prima della realizzazione delle opere l'Impresa è tenuta a contattare gli Enti gestori e procedere a sopralluogo congiunto e al tracciamento.