



TOPONOMASTICA	VIA RONCOLA									
PENDENZA	10.0%	5.0%	8.0%	5.6%	1.0%	5.3%	10.0%			
TUBAZIONE	PEAD CORRUGATO SN8 DE250 mm						PEAD CORRUGATO SN8 DE315 mm			

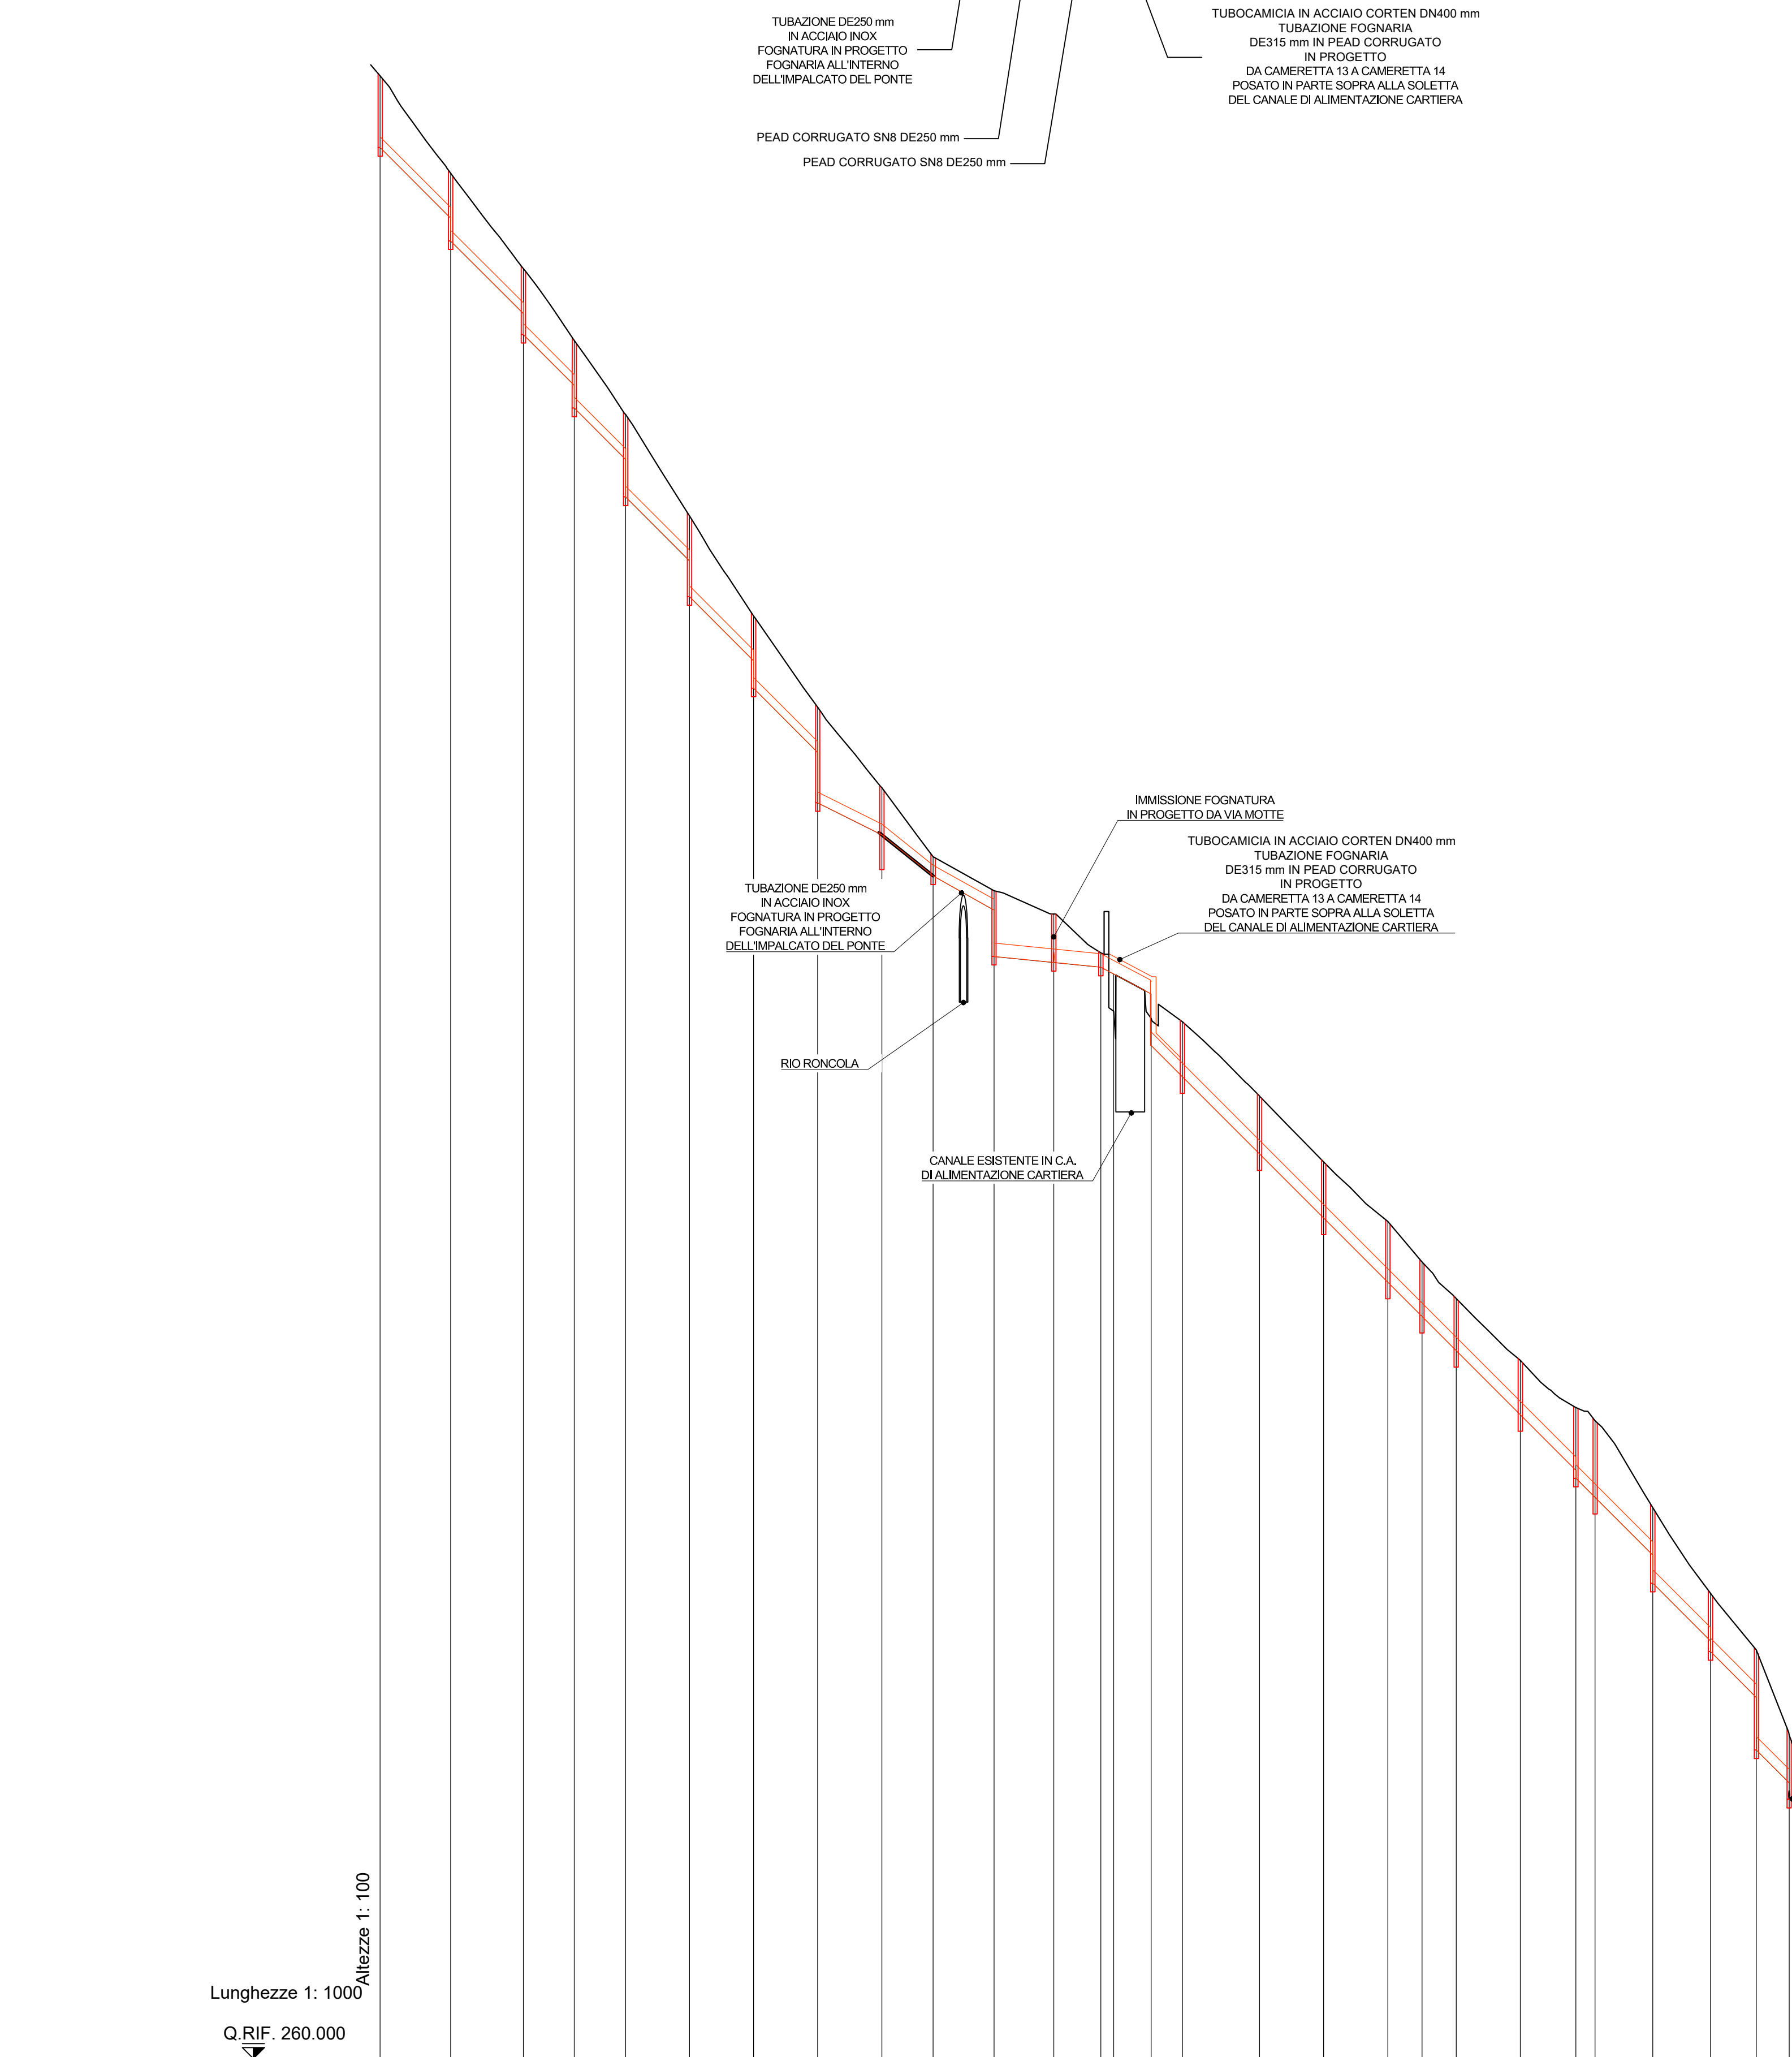

No. SEZIONI	1	2	3	4	5	6	7	8	9	10	11	12	13	14	15	16	17	18	19	20	21	22	23	24	25	26
QUOTE TERRENO																										
QUOTE PROGETTO																										
DISTANZE PARZIALI		16.50	17.00	11.92	12.00	14.95	15.00	15.00	12.00	14.24	14.00	11.00	3.00	8.75	7.32	18.05	15.00	15.00	8.00	8.00	15.00	13.00	4.49	10.75	7.64	
DISTANZE PROGRESSIVE	0.00	16.50	33.50	45.42	57.42	72.37	87.37	102.37	117.37	129.37	143.61	157.61	160.61	169.36	176.71	194.76	209.76	224.76	232.76	247.76	262.76	275.76	280.25	321.00	328.64	336.28

TOPONOMASTICA							VIA MOTTE		
PENDENZA	10%	8%	6%	4%	3%	2%	1%	10%	
TUBAZIONE	PEAD CORRUGATO SN8 DE250 mm							PEAD CORRUGATO SN8 DE250 mm	

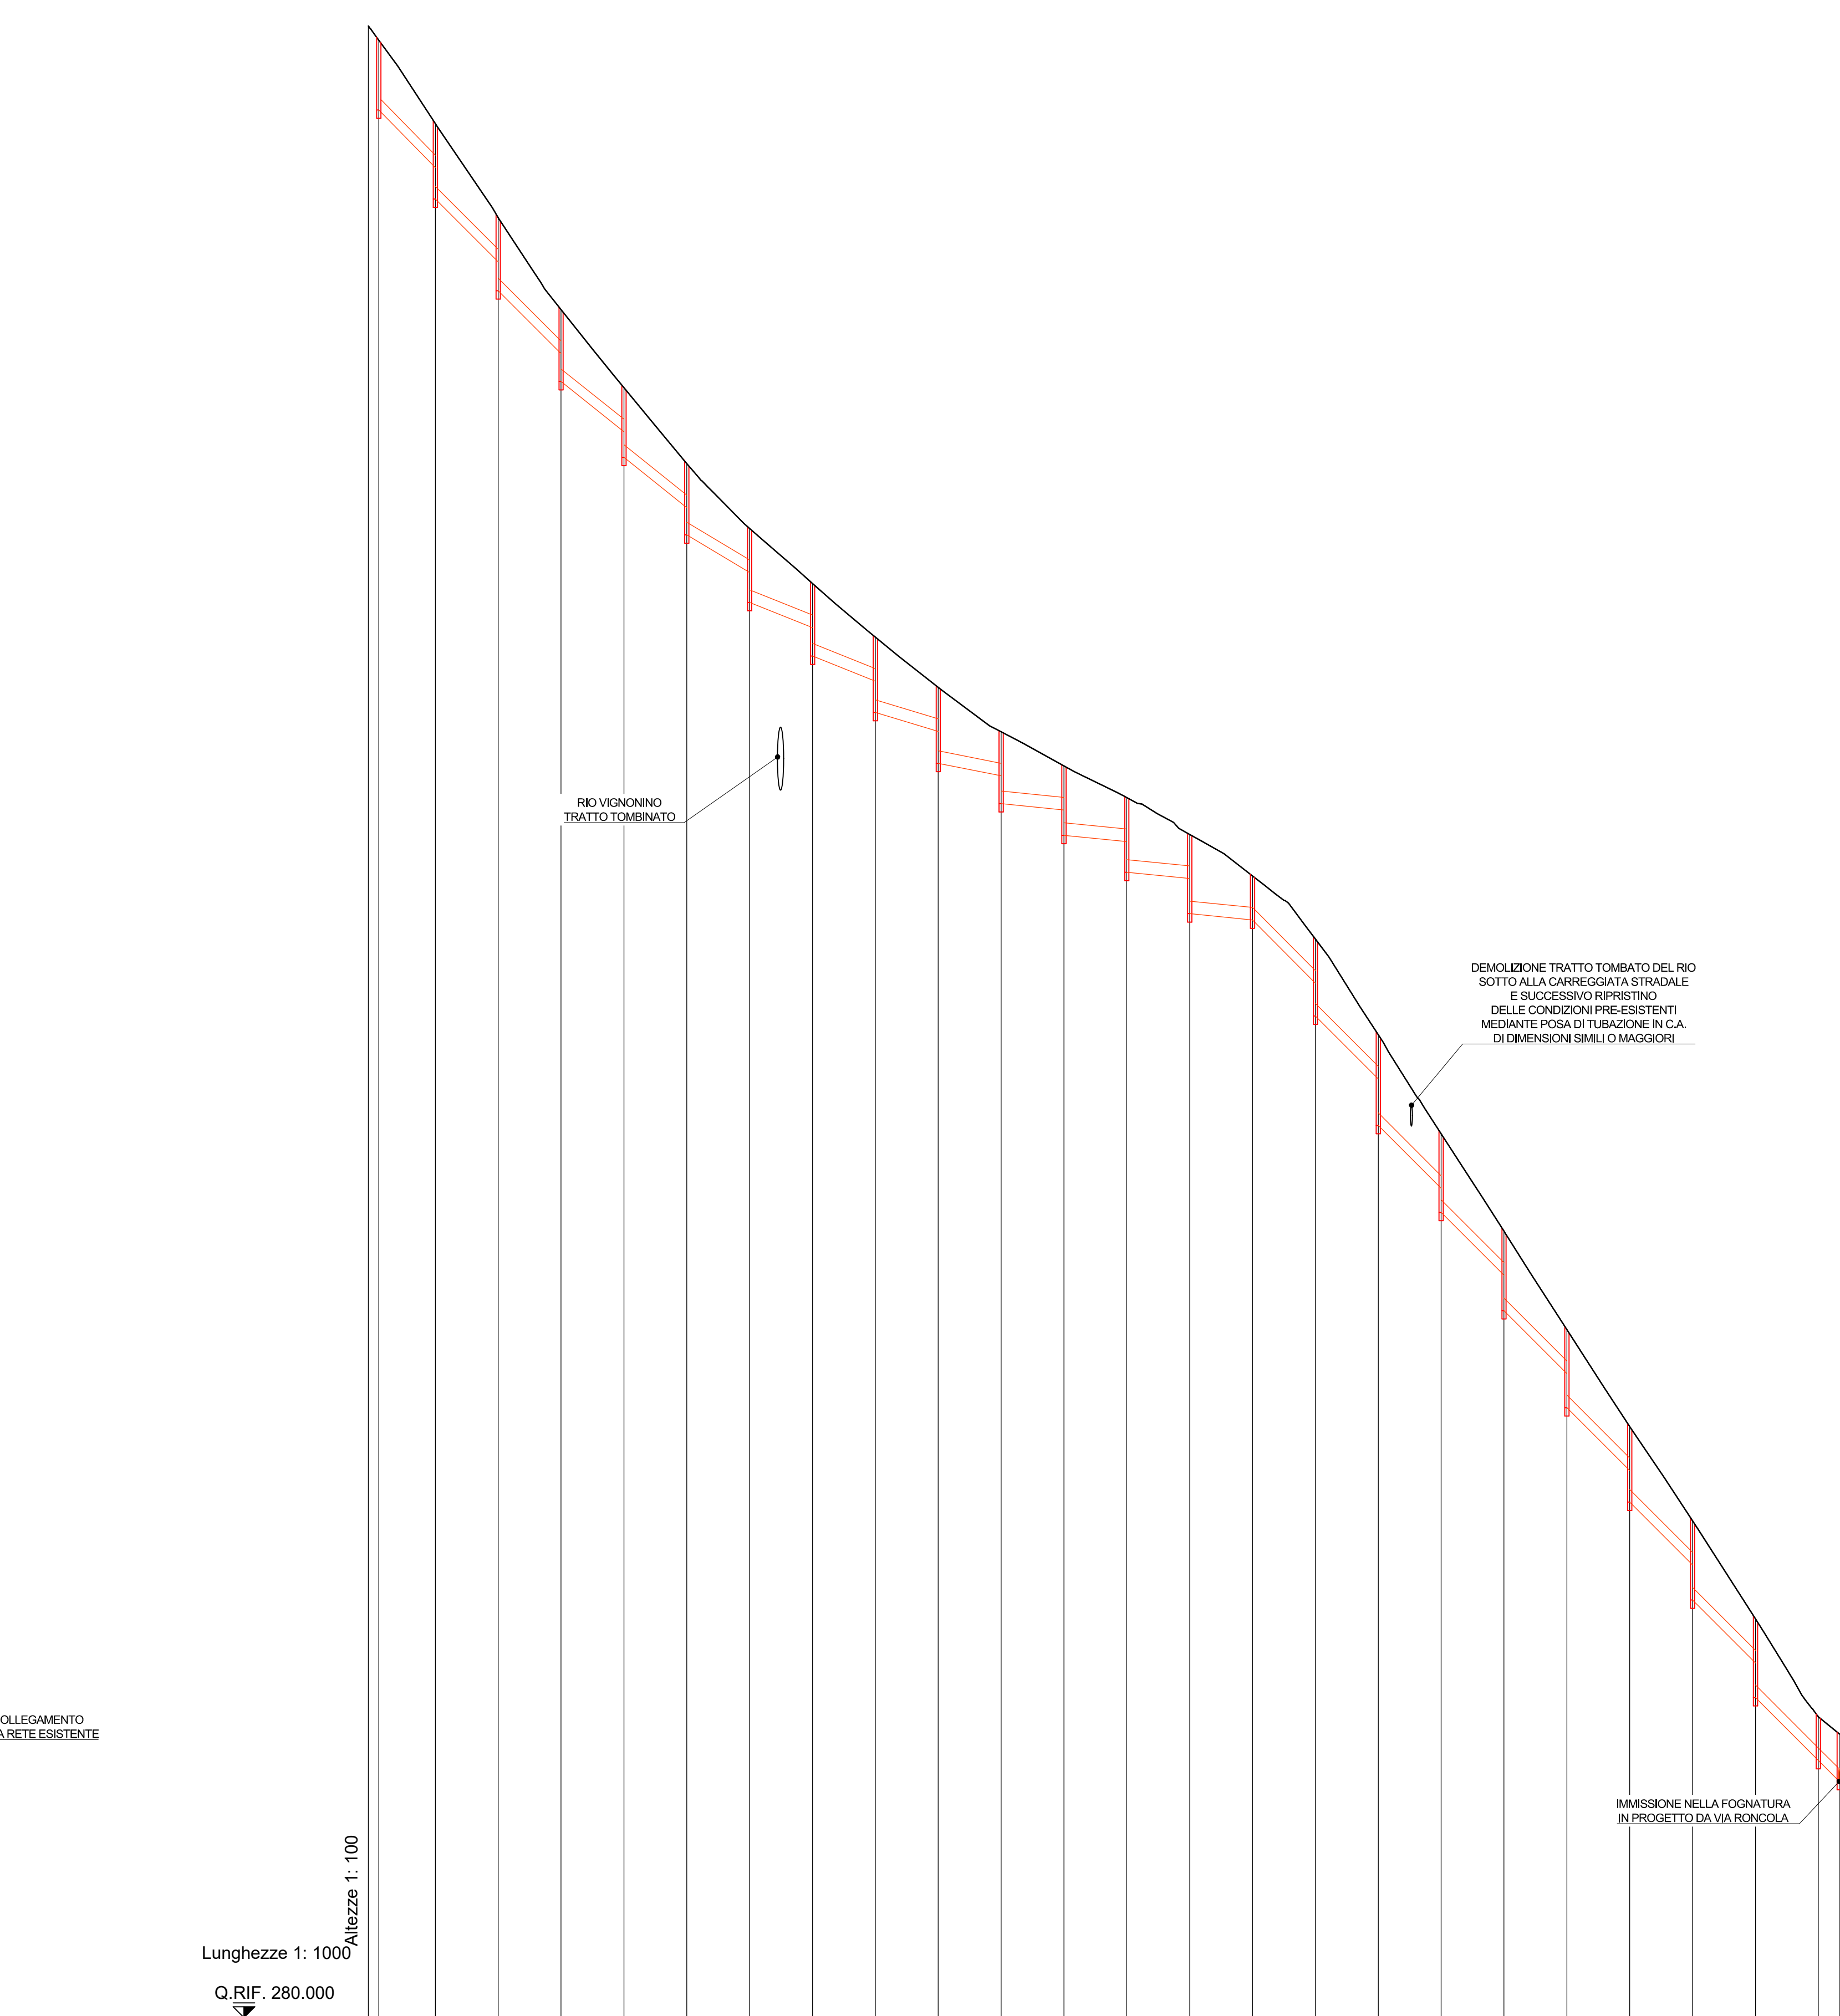

No. SEZIONI	27	28	29	30	31	32	33	34	35	36	37	38	39	40	41	42	43	44	45	46	47	48	49	50	12
QUOTE TERRENO	327.53	327.19	325.19	322.95	320.76	318.89	317.08	315.53	314.22	312.94	311.74	310.68	309.87	309.11	308.23	307.24	305.74	303.45	301.09	298.77	296.42	294.10	291.85	289.51	287.18
QUOTE PROGETTO	327.53	327.19	325.19	322.95	320.76	318.89	317.08	315.53	314.22	312.94	311.74	310.68	309.87	309.11	308.23	307.24	305.74	303.45	301.09	298.77	296.42	294.10	291.85	289.51	287.18
DISTANZE PARZIALI		13.50	15.00	15.00	15.00	15.00	15.00	15.00	15.00	15.00	15.00	15.00	15.00	15.00	15.00	15.00	15.00	15.00	15.00	15.00	15.00	15.00	15.00	15.00	5.68
DISTANZE PROGRESSIVE	0.00	13.50	28.50	43.50	58.50	73.50	88.50	103.50	118.50	133.50	148.50	163.50	178.50	193.50	208.50	223.50	238.50	253.50	268.50	283.50	298.50	313.50	328.50	343.50	349.18

COMUNE DI VIGNONE (VB)



Via Triggiani, 9 - 28100 NOVARA (NO)
Tel. 0321 413111 - Fax. 0321 458729
Email: info@acquanovavco.eu
@pec: segreteria@pec.acquanovavco.eu

TITOLO COMMESSA:

**ESTENSIONE DELLA RETE FOGNARIA IN VIA MOTTE
E VIA RONCOLA - COMUNE DI VIGNONE (VB)**

OGGETTO:

PROFILI LONGITUDINALI DELLE TUBAZIONI IN PROGETTO

SCALA:

1:100 - 1:1000

AVANZAMENTO PROGETTO:
DEFINITIVO

Data Rev. N° 0:
GENNAIO 2022

Rev. N°	Modifiche	Data
1	AGGIORNAMENTO	07/2023
2	AGGIORNAMENTO	10/2023
3	-	-
4	-	-

Rif. N° Commessa:
XOON-10038446

CUP:

RUP:
Ing. Giuseppe Caranti

I Progettisti: **Ing. Giovanni Battista Peduzzi**
Mandatario: **ETATEC** **opave**
STUDIO PIAZZOLI
Mandatari

STUDIO PIAZZOLI
Ingegneri Associati
Mandatari
FABRIZIO RONZA
Dott. ssa SILVANA CLERICI
Dott. MASSIMO SARTORELLI

PROPRIETÀ RISERVATA
QUESTO DISEGNO NON PUO' ESSERE RIPRODOTTO NE' COMUNICATO
A TERZI SENZA AUTORIZZAZIONE DI ACQUA NOVARA.VCO S.p.A.

